







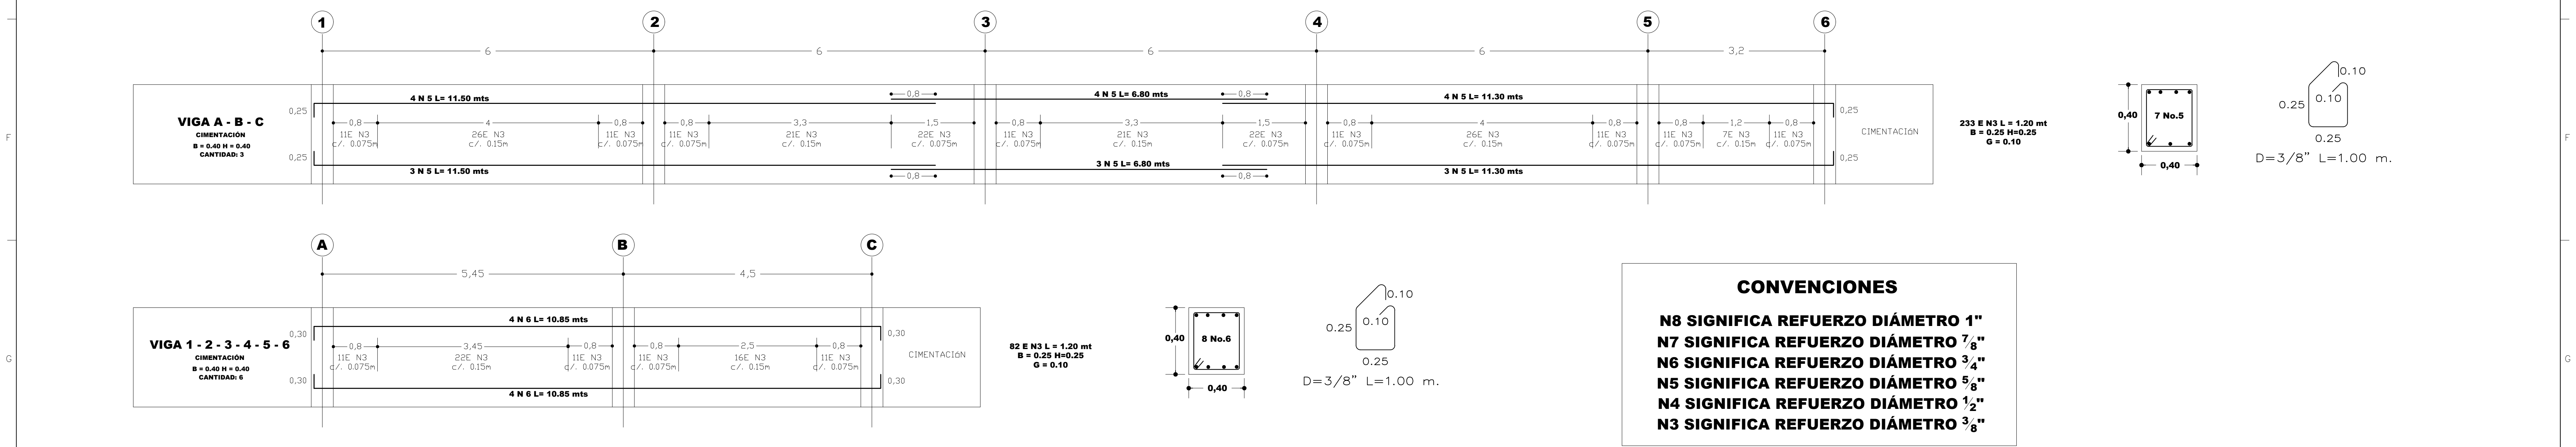

DESPIECE VIGAS DE CIMENTACIÓN EXISTENTES N + 0.00

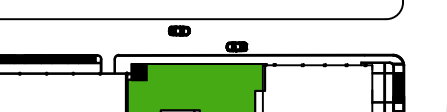

CONVENCIONES	PLANOS DE REFERENCIA										NOTAS GENERALES		<table><tr><td colspan="2">No.</td><td colspan="2">FECHA</td><td colspan="6">REVISIONES</td><td colspan="2">DIBUJO</td><td colspan="2">REVISO</td><td colspan="2">APROBÓ</td></tr><tr><td colspan="2"></td><td colspan="2"></td><td colspan="6"></td><td colspan="2"></td><td colspan="2"></td><td colspan="2"></td></tr><tr><td colspan="2" rowspan="2"></td><td colspan="2">DISEÑO: JAVIER ANDRÉS RUEDA</td><td colspan="2"></td><td colspan="2">REVISÓ: DIEGO ALBERTO OSORIO</td><td colspan="2"></td><td colspan="2"></td><td colspan="2">CAD</td></tr><tr><td colspan="2">DIBUJO: JAVIER ANDRÉS RUEDA</td><td colspan="2"></td><td colspan="2">APROBÓ:</td><td colspan="2"></td><td colspan="2"></td><td colspan="2"></td></tr><tr><td colspan="2">FIRMA CONTRATISTA:</td><td colspan="2"></td><td colspan="2">FIRMA CLIENTE:</td><td colspan="2"></td><td colspan="2"></td><td colspan="2"></td><td colspan="2"></td></tr><tr><td colspan="2">ESCALA: 1:50</td><td colspan="2"></td><td colspan="2">DIMENSIONES: M</td><td colspan="2"></td><td colspan="2">FECHA: 31/08/2020</td><td colspan="2"></td><td colspan="2"></td></tr><tr><td colspan="2">CÓDIGO:</td><td colspan="2"></td><td colspan="2">I-T-PLA-EST-CM-NA-100-004</td><td colspan="2"></td><td colspan="2"></td><td colspan="2"></td><td colspan="2"></td></tr><tr><td colspan="2">SISTEMA ESTRUCTURAL:</td><td colspan="2"></td><td colspan="2">NOMBRE DEL CLIENTE: ESSA - BUCARAMANGA</td><td colspan="2"></td><td colspan="2"></td><td colspan="2"></td><td colspan="2"></td></tr><tr><td colspan="2">OBJETO DEL PROYECTO: CONSULTORIA PARA LOS DISEÑOS Y ESTUDIOS TÉCNICOS REQUERIDOS EN LAS OBRAS CIVILES PARA MODERNIZAR EL CENTRO DE CONTROL.</td><td colspan="2"></td><td colspan="2"></td><td colspan="2"></td><td colspan="2"></td><td colspan="2"></td><td colspan="2"></td></tr></table>										No.		FECHA		REVISIONES						DIBUJO		REVISO		APROBÓ																				DISEÑO: JAVIER ANDRÉS RUEDA				REVISÓ: DIEGO ALBERTO OSORIO						CAD		DIBUJO: JAVIER ANDRÉS RUEDA				APROBÓ:								FIRMA CONTRATISTA:				FIRMA CLIENTE:										ESCALA: 1:50				DIMENSIONES: M				FECHA: 31/08/2020						CÓDIGO:				I-T-PLA-EST-CM-NA-100-004										SISTEMA ESTRUCTURAL:				NOMBRE DEL CLIENTE: ESSA - BUCARAMANGA										OBJETO DEL PROYECTO: CONSULTORIA PARA LOS DISEÑOS Y ESTUDIOS TÉCNICOS REQUERIDOS EN LAS OBRAS CIVILES PARA MODERNIZAR EL CENTRO DE CONTROL.	
	No.		FECHA		REVISIONES								DIBUJO		REVISO		APROBÓ	
			DISEÑO: JAVIER ANDRÉS RUEDA				REVISÓ: DIEGO ALBERTO OSORIO								CAD	
			DIBUJO: JAVIER ANDRÉS RUEDA				APROBÓ:	
	FIRMA CONTRATISTA:				FIRMA CLIENTE:	
	ESCALA: 1:50				DIMENSIONES: M				FECHA: 31/08/2020	
	CÓDIGO:				I-T-PLA-EST-CM-NA-100-004	
	SISTEMA ESTRUCTURAL:				NOMBRE DEL CLIENTE: ESSA - BUCARAMANGA	
	OBJETO DEL PROYECTO: CONSULTORIA PARA LOS DISEÑOS Y ESTUDIOS TÉCNICOS REQUERIDOS EN LAS OBRAS CIVILES PARA MODERNIZAR EL CENTRO DE CONTROL.	
1	2	