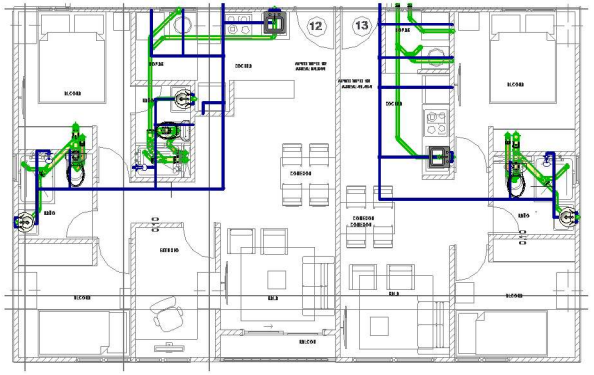

1 RED HIDROSANITARIA
APARTAMENTOS TIPO
PISO TIPO

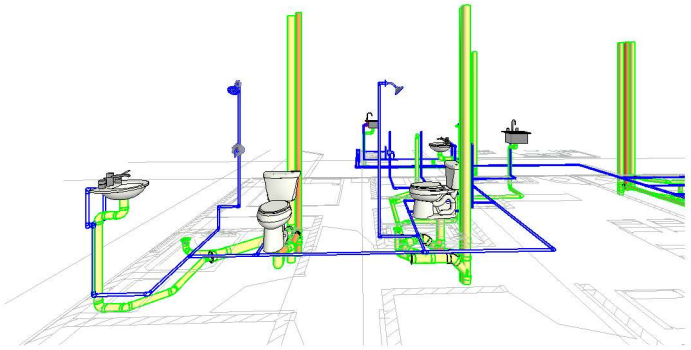

2 Vista 3D apartamentos tipo
piso

AUTODESK

www.autodesk.com/revit

Consultor
Dirección
Dirección
Teléfono
Fax
Correo electrónico

Consultor
Dirección
Dirección
Teléfono
Fax
Correo electrónico

Consultor
Dirección
Dirección
Teléfono
Fax
Correo electrónico

Consultor
Dirección
Dirección
Teléfono
Fax
Correo electrónico

Nº	Descripción	Fecha

SAN FRANCISCO TOWER

RED HIDROSANITARIA

Número de proyecto	0001
Fecha	03/04/2023
Dibujado por	NAYIBE FLÓREZ
Comprobado por	Verificador

A101

Escala 1 : 50

17/07/2023 1:29:48 p. m.