

## PENDIENTE NATURAL

INTERVENCION TRAMO VIAL LOS PINOS - COLINAS



Gráfico: Mín., Prom., Máx. Elevación: 1264, 1267, 1269 m

Totales del rango: Distancia: 108 m

Ganancia/Pérd. de elev.: 7.69 m, -3.64 m

Inclinación máx.: -, -

Inclinación prom.: -, -


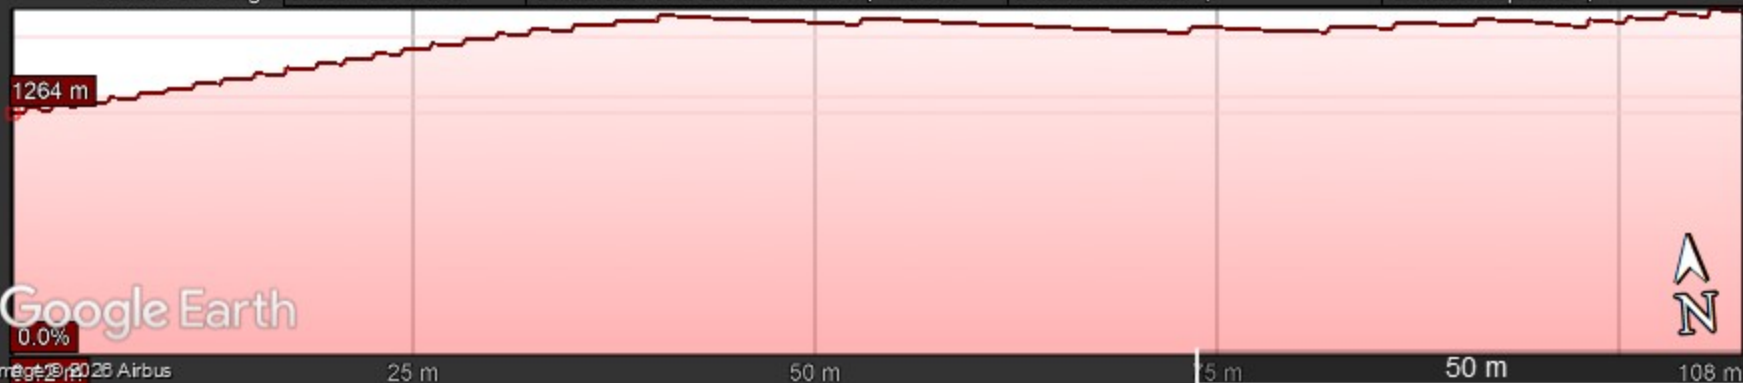


Image © 2023 Airbus

# VISTA PLANTA TRAMO INTERVENIDO

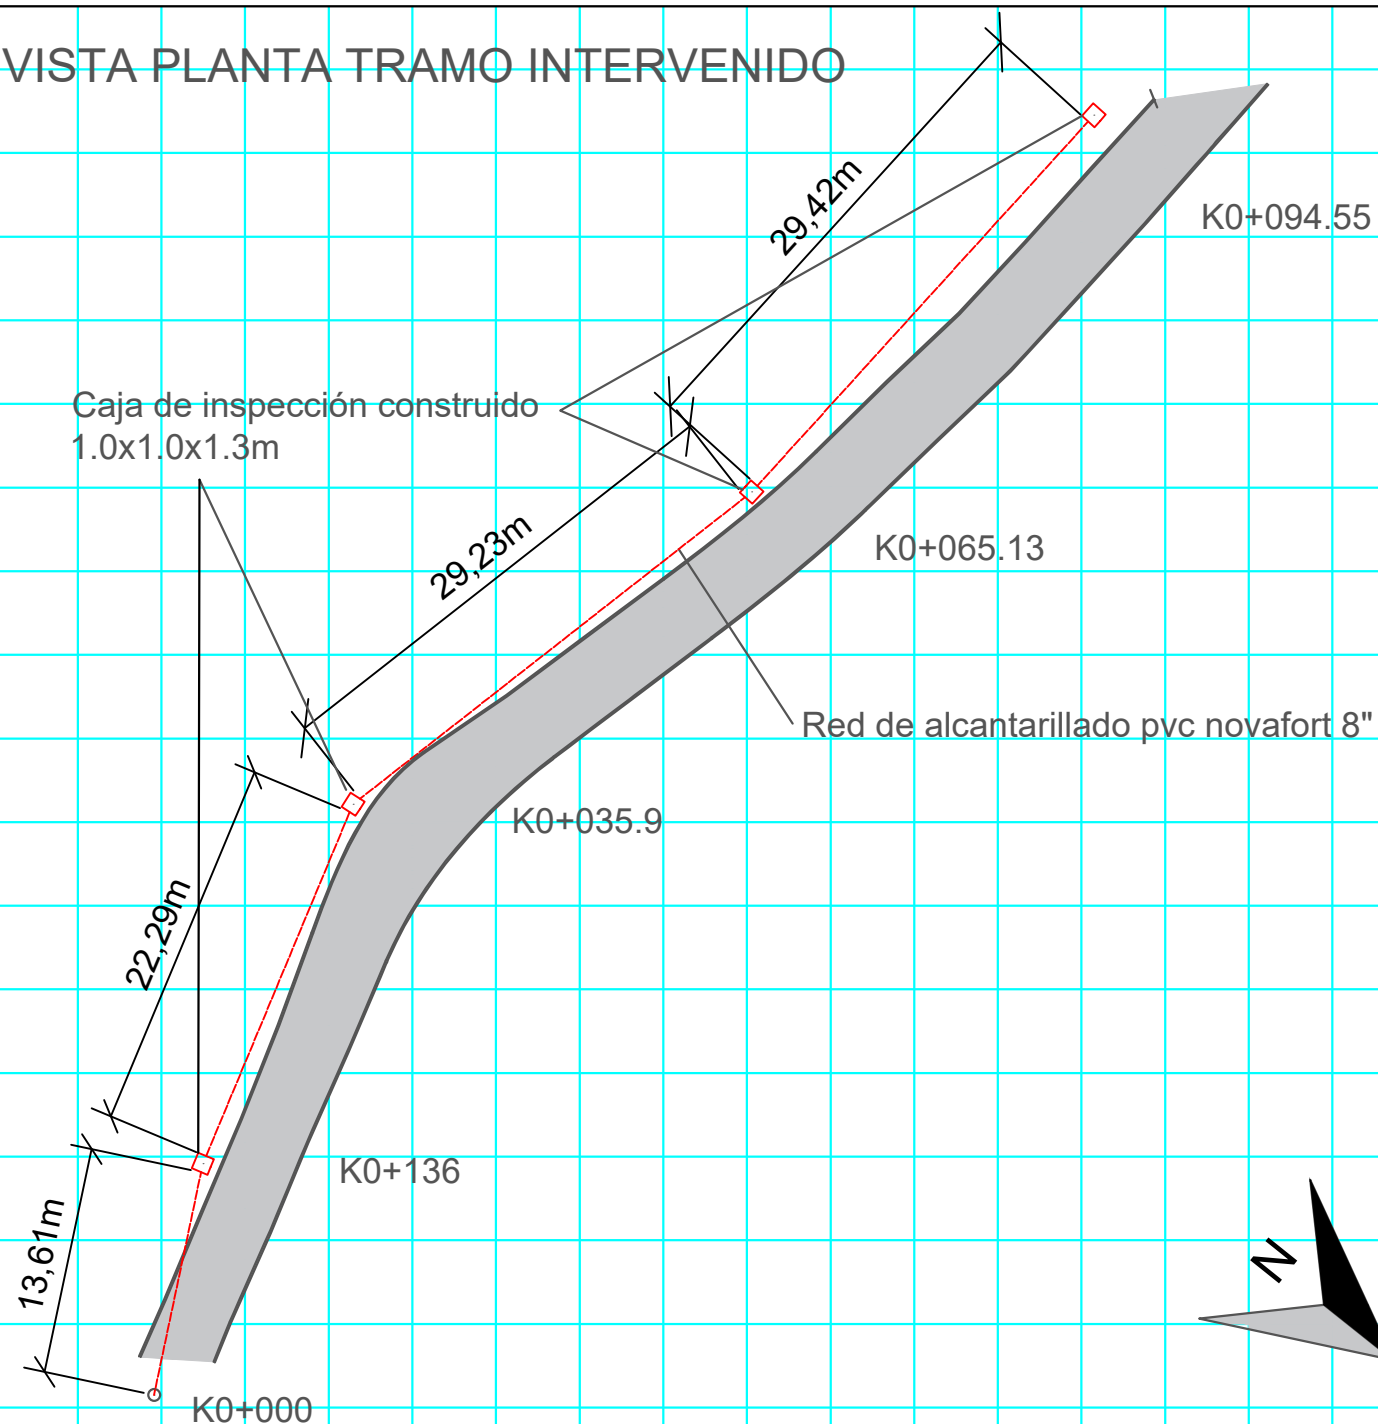

CONTIENE:  
Planos record intervención entre  
colinas-los pinos

UNIDADES:  
Metros

UBICACIÓN:  
Socorro, Santander

COORDENADAS  
6° 27' 39.1" N  
73° 15' 42.5" W

REALIZADO POR:  
Dixon Miguel Bohórquez Araque  
Practicante Universitario


DIRIGIDO A:  
Aguas del Socorro S.A. E.S.P

FECHA  
13 de febrero de 2026


PROCESO CONSTRUCTIVO




## Detalle excavación

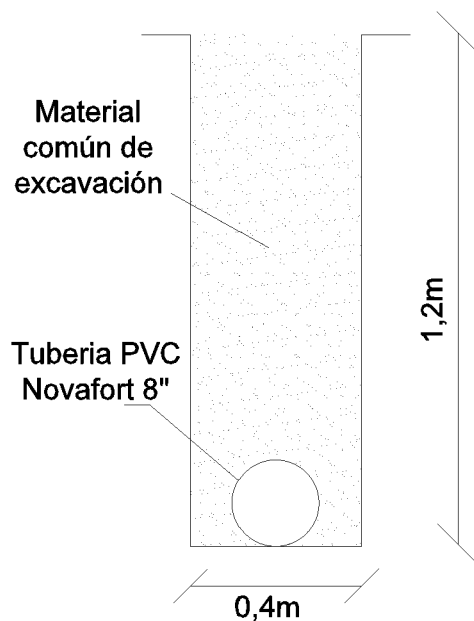

## Detalle caja de inspección 1,0x1,0x1,3m

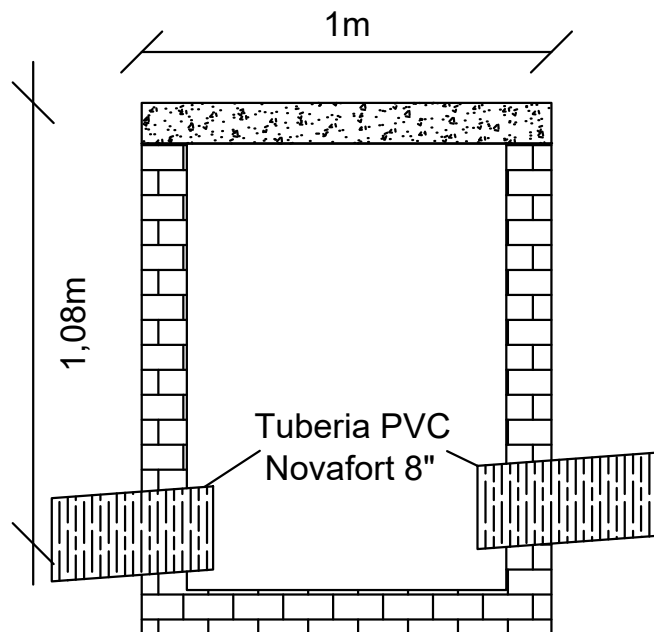

## Detalle Pavimento Rígido

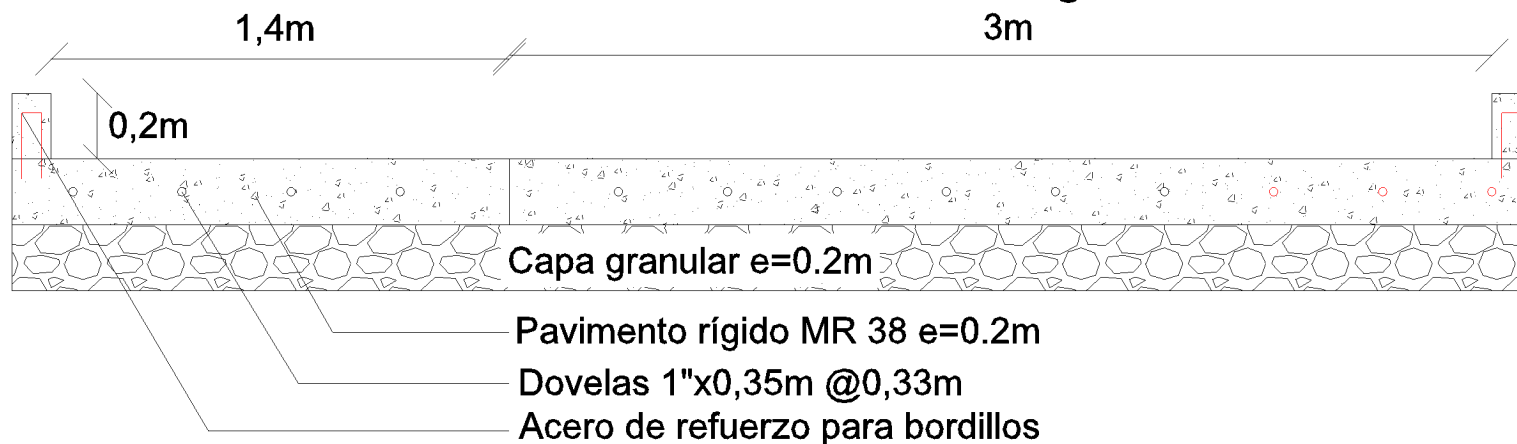

CONTIENE:  
Planos record intervención entre  
colinas-los pinos

UNIDADES:  
Metros

UBICACIÓN:  
Socorro, Santander

COORDENADAS  
6° 27' 39.1" N  
73° 15' 42.5" W

REALIZADO POR:  
Dixon Miguel Bohórquez Araque  
Practicante Universitario

DIRIGIDO A:  
Aguas del Socorro S.A. E.S.P

FECHA  
13 de febrero de 2026

PROCESO CONSTRUCTIVO

