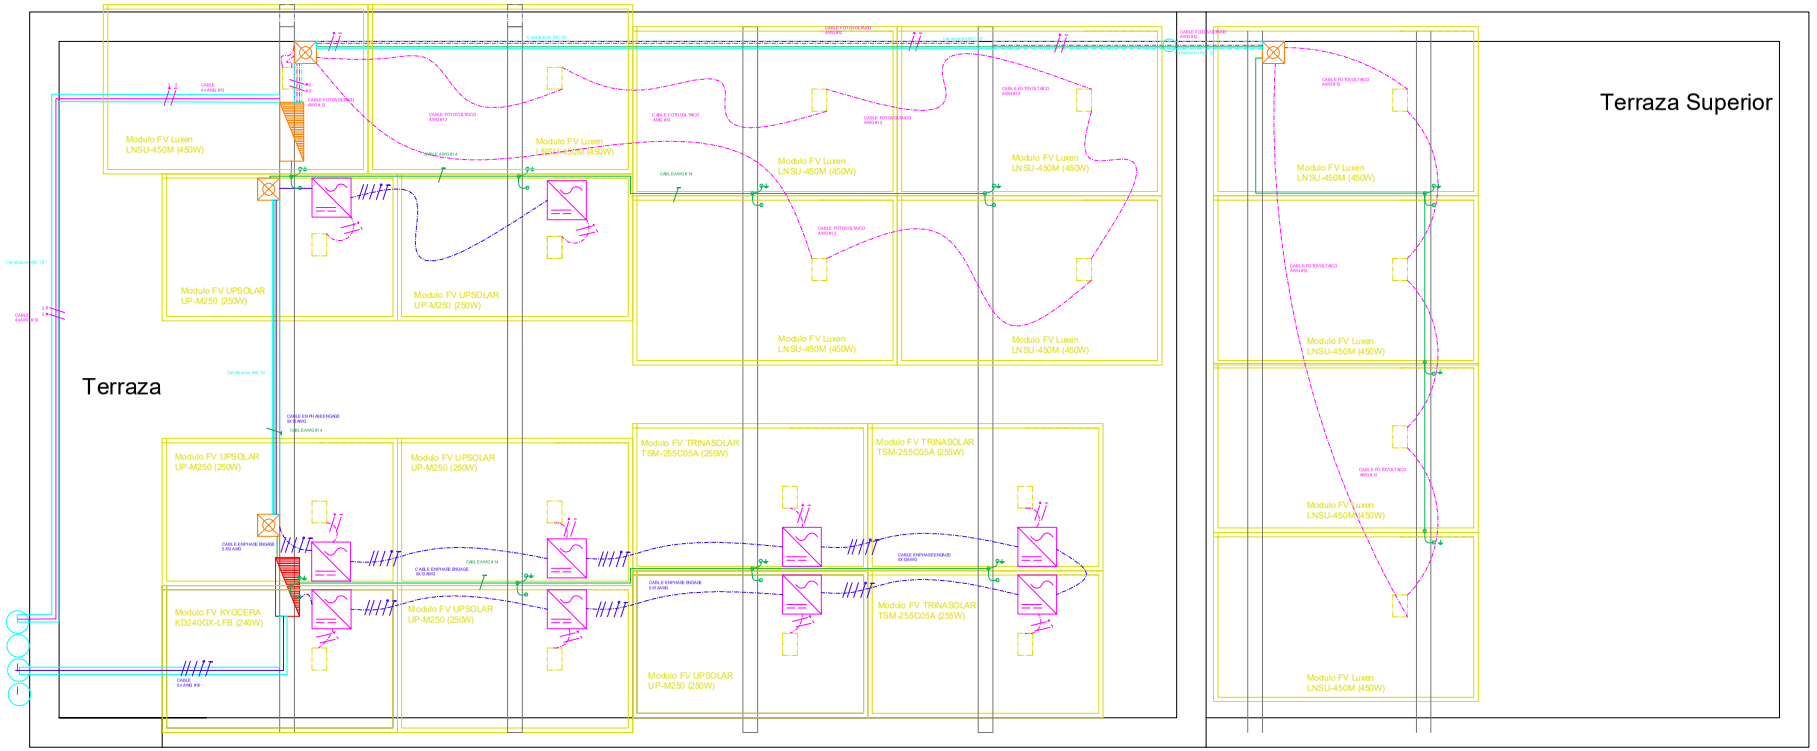

Universidad Industrial de Santander	**Presenta:** Andrés Camilo Cala Gómez 2170723 Juan Camilo Mulett Farfán 2170316	**CONTIENE:** Plano electrico, Vista superior Propuesta Instalacion Fotovoltaica Terraza PTG-UIS	**PROYECTO** Plan de mejoramiento de instalaciones eléctricas en el Laboratorio de Integración Energética del PTG-UIS	**CONVENCIONES** Modulo FV Soporte Modulos FV Puesta a Tierra Tuberia IMC Cable Solar DC Acometida DC Cable Enphase Acometida AC Caja de paso Tablero DC Microinversor Enphase Tablero AC	**ESCALA** **FECHA** 05/09/2022	**PLANCHA No. 4**