


PHARMASAN
PLANTA SÓTANO 1 · NIVEL -4.15
· BODEGAS · OFICINAS

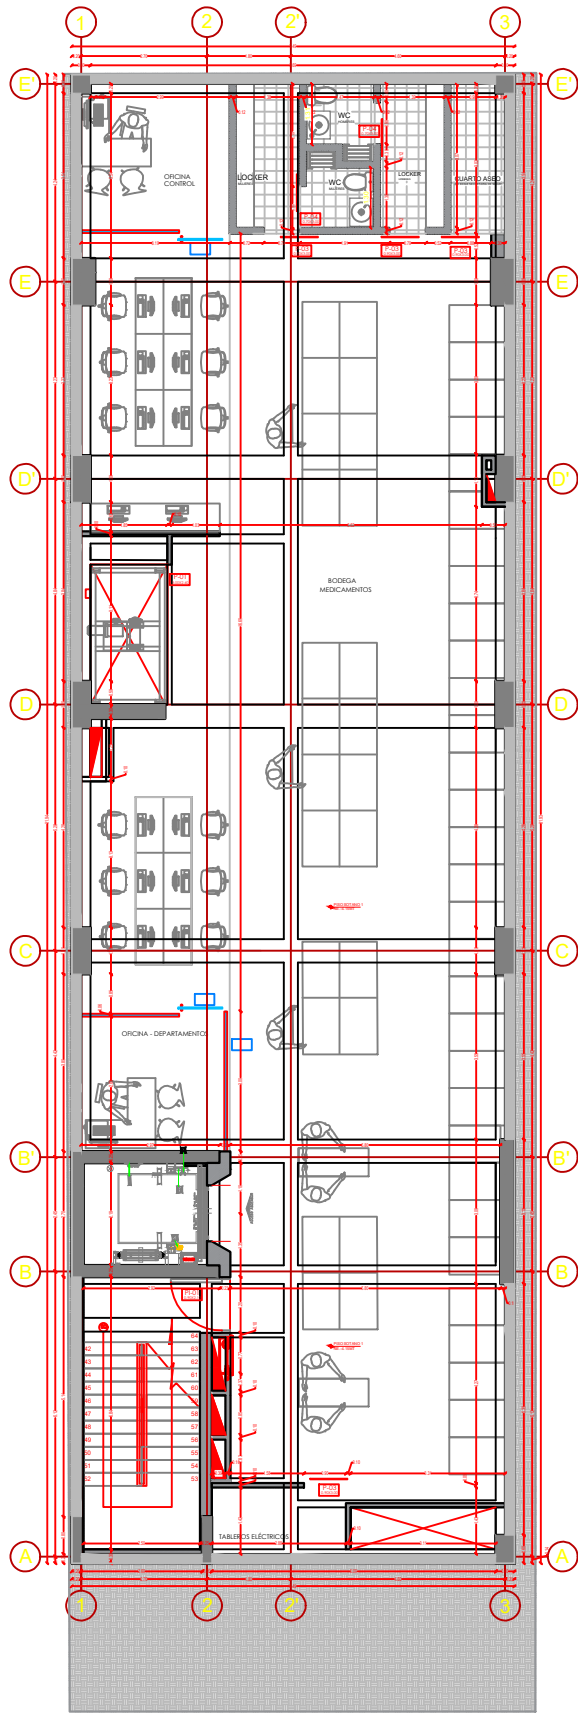

NOTA:

- LOS ESPACIOS Y ALTURAS AQUÍ DESARROLLADOS ESTÁN SUJETOS A MODIFICACIÓN SEGÚN SEYERON FINAL DE ESPESOR EN LAS TÉCNICAS.
- TODAS LAS COTAS DEBEN SER VERIFICADAS EN OBRA.
- COTAS EN METROS, MUELOS EN METROS.
- TODAS LAS SOLUCIONES CONSTRUCTIVAS, DETALLES, ENCUNTRADOS, ETC. DEBERÁN SER CONCORDADOS EN EL PLANO Y LOS ARQUITECTOS.
- TODO PISO Y CORTES DE LOS CRISTALES Y PISOS DEBEN EJECUTARSE CON MANEJO, ASESORANDO AL PERFECTO ARQUITECTO EN LAS SUPERFICIES, TABLAS, ETC.
- EL PLANTADO EN OBRA VA EN COORDINACIÓN DEL ARQUITECTO SUPERIOR.
- TODOS LOS MUEBLES, EQUIPOS, PISOS, INCHES, ETC. DEBEN SER VERIFICADOS EN OBRA POR EL ARQUITECTO SUPERIOR.
- TODOS LOS MUEBLES, EQUIPOS, PISOS, INCHES, ETC. DEBEN SER VERIFICADOS EN OBRA POR EL ARQUITECTO SUPERIOR.

PHARMASAN
PLANTA PISO 1 · NIVEL -0.05
· RECEPCIÓN · SALA DE ESPERA
· PARQUEADEROS

