


PHARMASAN

PLANTA PISO 2 · NIVEL +4.00
OFICINAS

ISLAS
CANT. DE PERSONAS: 50
OFICINAS
CANT. DE PERSONAS: 2

RECEPCIÓN

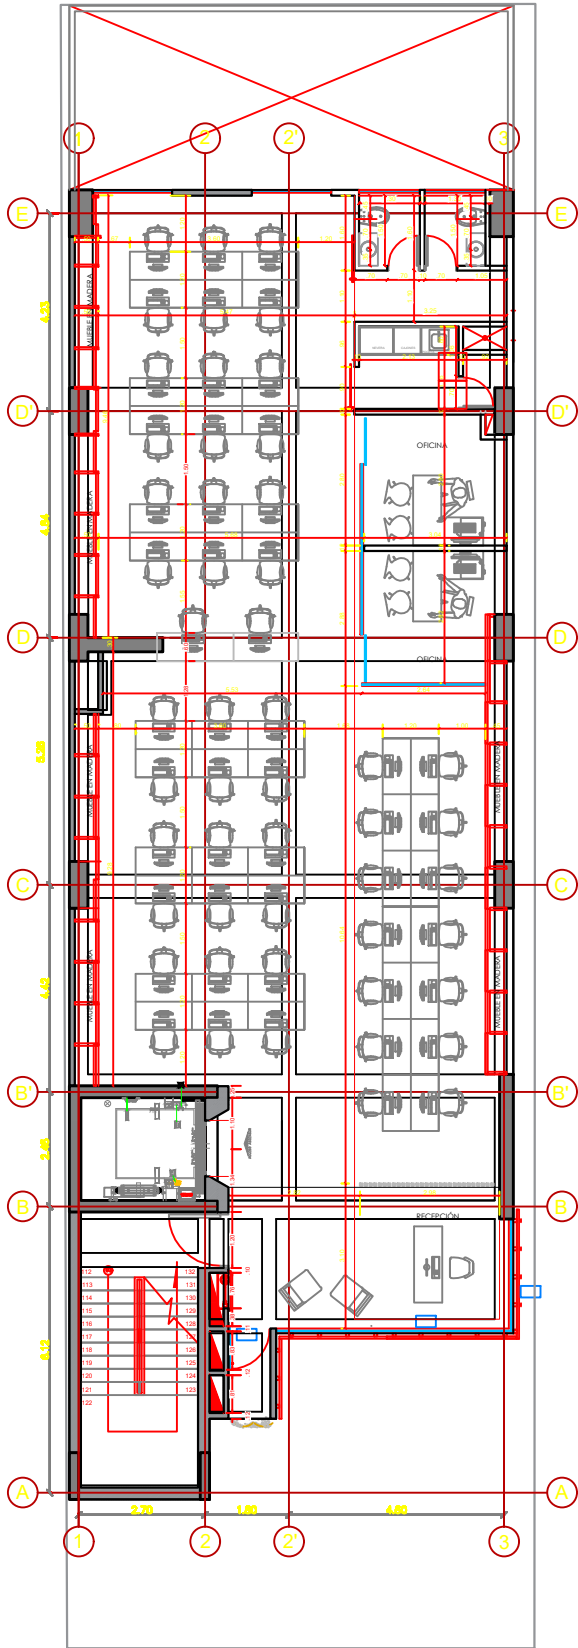

NOTA:


- LOS ESPACIOS Y ALTURAS AQUÍ DESARROLLADOS ESTÁN SUJETOS A MODIFICACIÓN SEGUN REVISIÓN FINAL DE ESPECIALISTAS TÉCNICOS
- TODAS LAS COTAS DEBEN SER VERTICALES EN OBRA
- COTAS EN METROS, ANTES EN PIES
- TODAS LAS SOLUCIONES CONSTRUCTIVAS, DETALLES, ENCUENTROS, ETC, DEBERÁN SER COORDINADOS ENTRE FABRICANTE Y LOS ARQUITECTOS
- TODOS PILAROS Y CORRELOS DE LOS CRISTALES Y PISO, DEBERÁN LLEVARSE CON MAGNETA, ASIGURANDO UN PERFECTO AJUSTE EN LAS SUPERFICIES TRABAJADAS.
- E BERNARDO EN OBRA VA EN COORDINACIÓN DEL ARQUITECTO SUPERVISOR
- TODAS LAS REFERENCIAS DE ACABADOS DE PISO, ENCHOFES DE PARED, COLUMNAS DE CILINDRO A TUBO, CRISTALIZADORES, PANTALLAS DE COLUMNAS TRILAS EN PANTALLAS TENDRÁN QUE SER VERIFICADOS POR EL ARQUITECTO SUPERVISOR, EL ARQUITECTO DISEÑADOR Y PRE-VERIFICADOS POR EL CLIENTE.

PHARMASAN

PLANTA PISO 3 · NIVEL +7.60
OFICINAS

ISLAS
CANT. DE PERSONAS: 50
OFICINAS
CANT. DE PERSONAS: 2

RECEPCIÓN

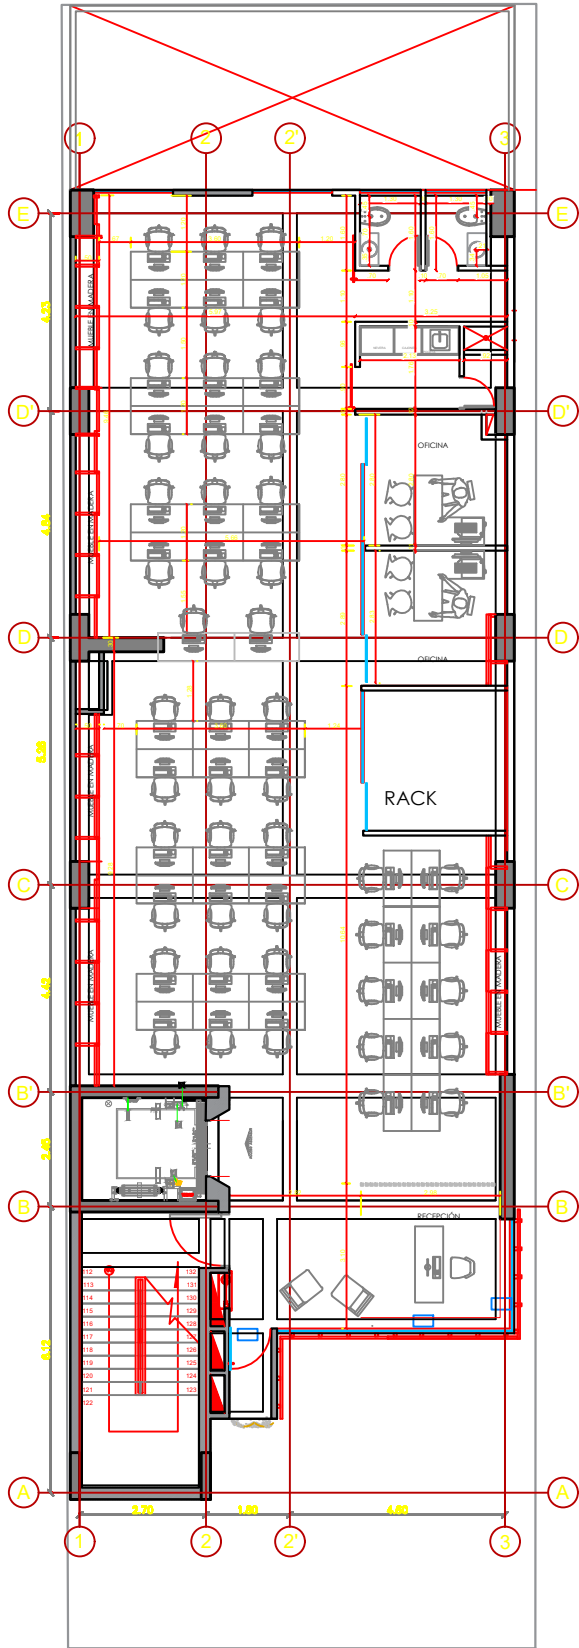

PROYECTO : EDIFICIO PHARMASAN

CONTIENE :

PLANTA PISO 2
PLANTA PISO 3

PROPIETARIO : PHARMASAN

ESCALA : 1/50

FOLIO A-001-ARQUITECTONICOS
FOLIO - 017 - PHARMASAN.DWG

DISEÑO : ARQ. JUAN CARLOS SALCEDO

ARQ. COLLABORADOR : MATE. GUSTO/2018/01/20

DEPARTAMENTO DE DISEÑO JR. SALCEDO

OBSERVACIONES :

PLANO N° :

3 de 6

FECHA : AGOSTO 2018