



PHARMASAN  
PLANTA PISO 4 · NIVEL +11.10  
OFICINAS

ISLAS  
CANT. DE PERSONAS: 30  
OFICINAS  
CANT. DE PERSONAS: 6

RECEPCIÓN-ASISTENTE GERENCIA  
CANT. DE PERSONAS: 1

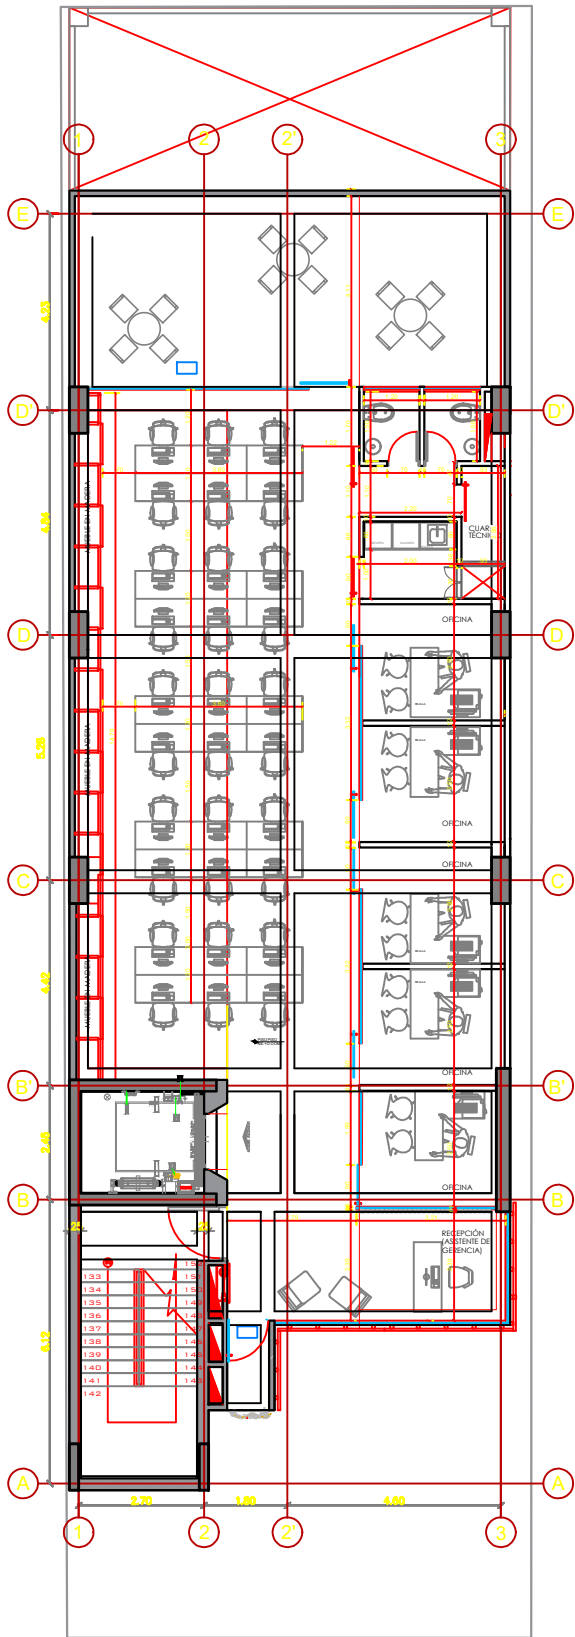

PHARMASAN  
PLANTA PISO MEZZANINE · NIVEL +14.35  
OFICINAS GERENCIA

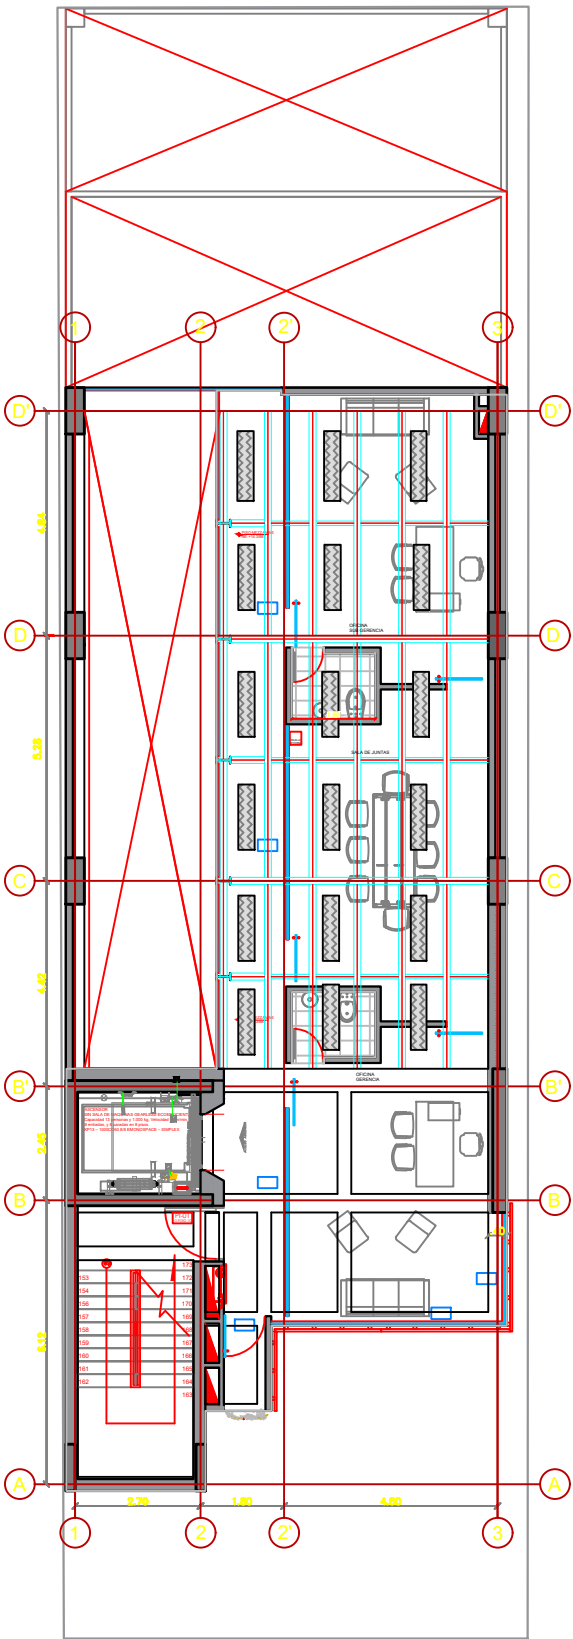

NOTA:  
• LOS ESPACIOS Y ALTURAS AQUÍ DESARROLLADOS ESTÁN SUJETOS A MODIFICACIONES SEGÚN REQUISITOS DEL DISEÑO ARQUITECTÓNICO.  
• TODAS LAS COTAS DEBEN SER VERIFICADAS EN OBRA.  
• COTAS EN METROS, SIN UNIDADES.  
• TODAS LAS SOLUCIONES CONSTRUCTIVAS (DETALLES, ENCUENTROS, ETC.) DEBERÁN SER COORDINADAS ENTRE EL INGENIERO Y LOS ARQUITECTOS.  
• TODO PLANO Y CORTES DE LOS CRISTALES Y PISOS DEBEN ENTREGARSE CON ANTERIORIDAD AL PROYECTO ALTERNATIVO EN LAS SUPERFICIES TRABAJADAS.  
• EL INGENIERO ENTREGARÁ LA COORDINACIÓN DE ACABADOS SUPERFICIE.  
• TODAS LAS REFERENCIAS DE ACABADOS DE PISOS, ENCAJES DE PARED, COLORES DE PAREDES, TENDRÁN QUE SER VERIFICADOS POR EL ARQUITECTO SUPERVISOR, EL ARQUITECTO DISEÑADOR Y PRE-APROBADOS POR EL CLIENTE.

PROYECTO :

EDIFICIO PHARMASAN

CONTIENE :

PLANTA PISO 4  
PLANTA PISO MEZZANINE

PROPIETARIO :

PHARMASAN

ESCALA : 1:50

PROYECTO : PHARMASAN  
ARCHIVO : PHARMASAN.DWG

DISEÑO :

ARQ. JUAN CARLOS SALCEDO

OBSERVACIONES :

PLANO N.º :

4 de 6

DEPARTAMENTO DE DISEÑO JK SALCEDO

FECHA :

DEPARTAMENTO DE DISEÑO JK SALCEDO

AGOSTO 2019