PHARMASAN

PLANTA PISO TERRAZA · NIVEL +17.55 (OPCIÓN A CONTRUIR POSTERIOR A FINALIZACIÓN DE OBRA)

2 SALAS DE REUNONES
CANT. DE PERSONAS: 16

CAFETERÍA

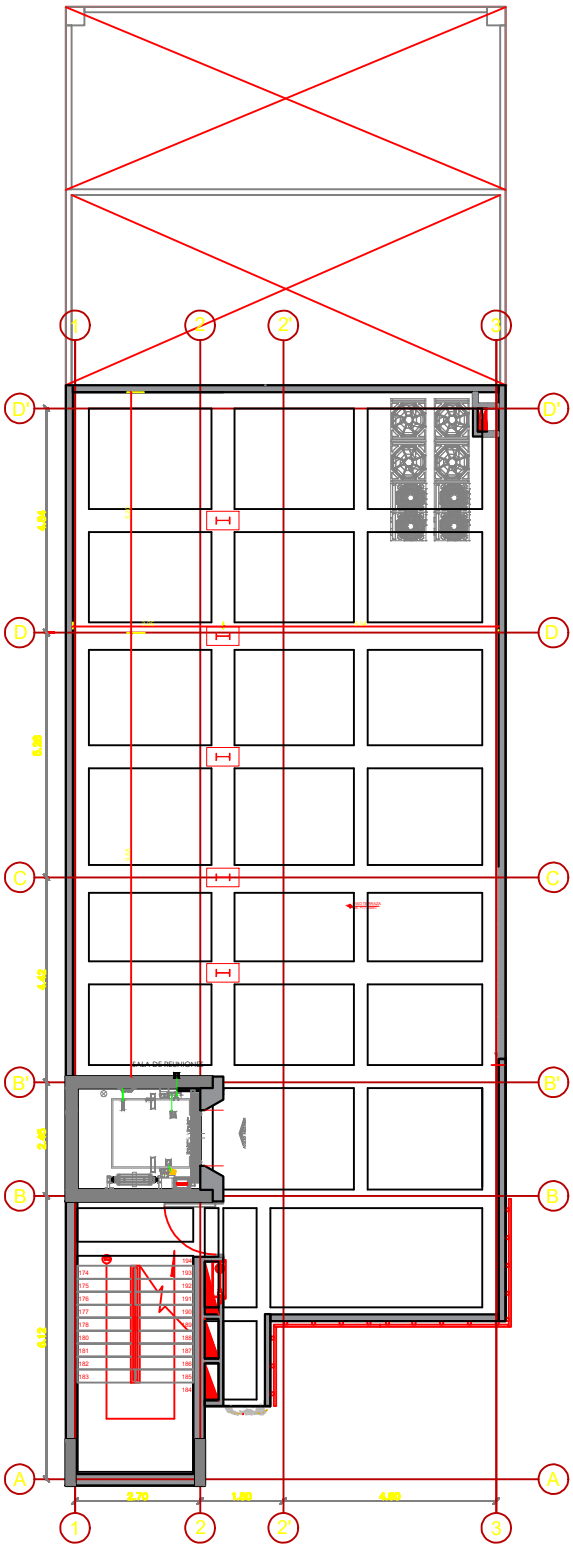

PHARMASAN

CORTE A-A

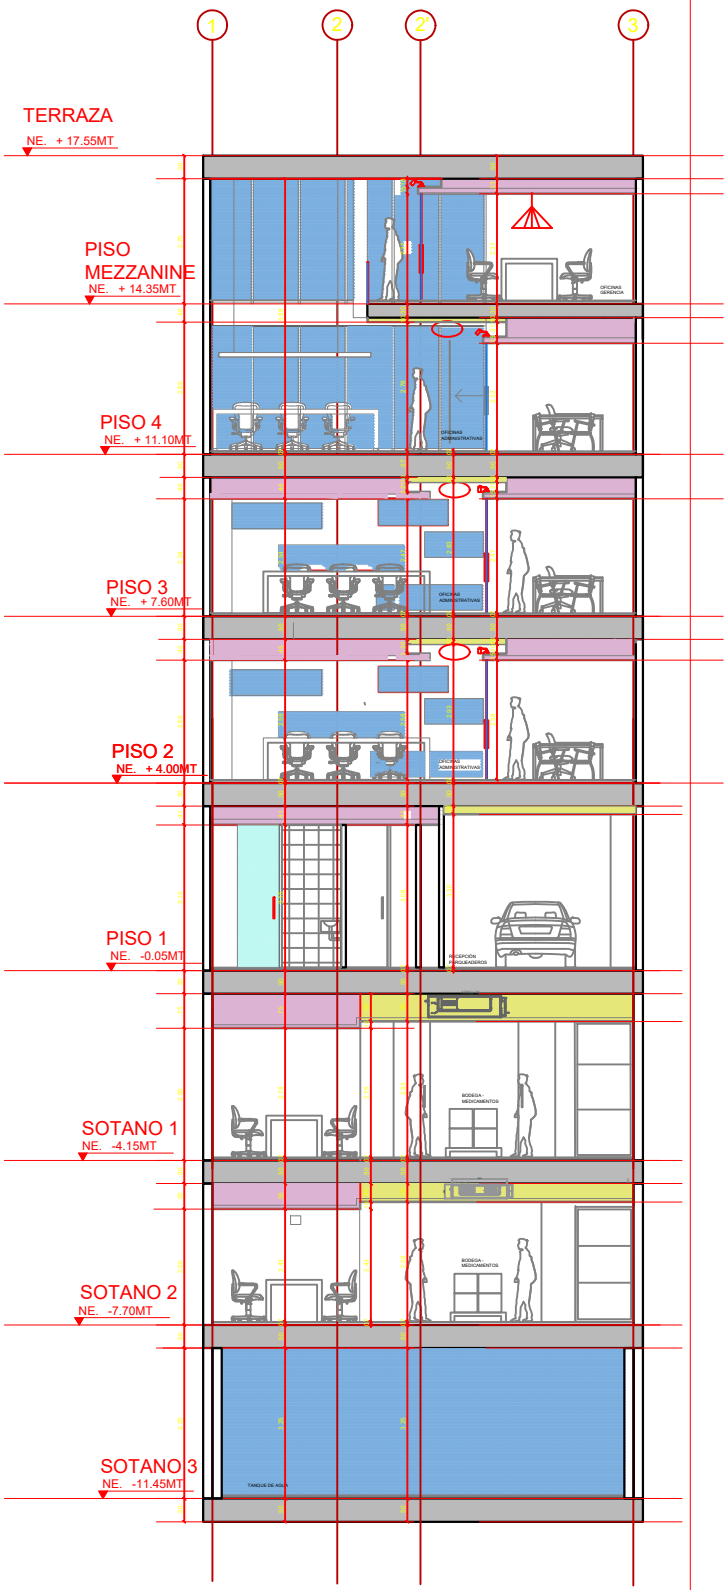

NOTA:

- LOS ESPACIOS Y ALTURAS AQUI DESARROLLADOS ESTÁN SUJETOS AMODIFICACIÓN SEGUN REVISION FINAL DE ESPECIALISTAS TECNICOS.
- TODAS LAS COTAS DEBEN SER VERIFICADAS EN OBRA.
- COTAS EN METROS, NIVELES EN METROS.
- TODAS LAS SOLUCIONES CONSTRUCTIVAS,DETALLES,ENCUENTROS, ETC. DEBERÁN SER COORDINADOS ENTRE FABRICANTE Y LOS ARQUITECTOS
- TODO PULIDO Y CORTE DE LOS CRISTALES, Y PISOS DEBEN EJECUTARSE CON MAQUINA, ASEGURANDO UN PERFECTO AJUSTADO EN LAS SUPERFICIES TRABAJADAS.
- EL REPLANTEO EN OBRA YA EN COORDINACION DEL ARQUITECTO SUPERVISOR.
- TODOS LAS REFERENCIAS DE ACABADOS DE PISOS, ENCHAPES DE PARED, COLORES DE CIELO RASOS A TOPE Y DISCOS GADOS Y APLICACION DE COLORES FINALES EN PAREDES TENDRAN QUE SER VERIFICADOS POR EL ARQUITECTO SUPERVISOR, EL AQUITECTO DISEÑADOR Y PRE-APROBADOS POR EL CLIENTE

PROYECTO : EDIFICIO PHARMASAN	CONTIENE : PLANTA TERRAZA	DISEÑO: ARQ. JUAN CARLOS SALCEDO MAT: 68700-70546STD	OBSERVACIONES:
PROPIETARIO : PHARMASAN	ESCALA : 1_50	ARQ. COLABORADOR: DEPARTAMENTO DE DISEÑO JK SALCEDO	PLANO N : 5 de 6
	ARCHIVO : FOLM-A-501- ARQUITECTONICOS FOLM - 0817 - PHARMASAN.DWG	DIGITO: DEPARTAMENTO DE DISEÑO JK SALCEDO	FECHA : AGOSTO 2019