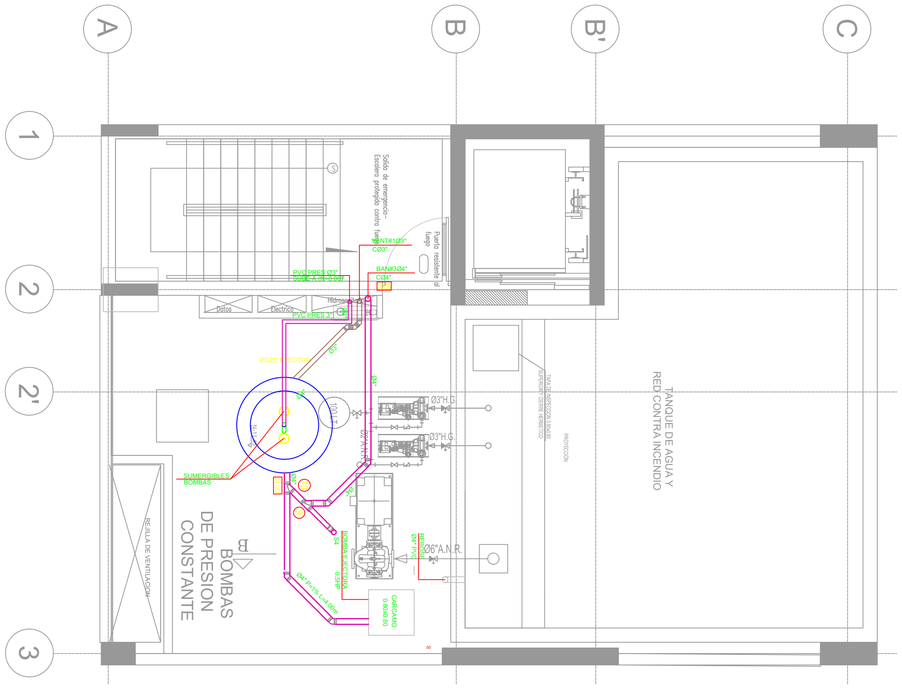

PLANTA SOTANO 3 (N–11.45)

ESCALA: 1__50

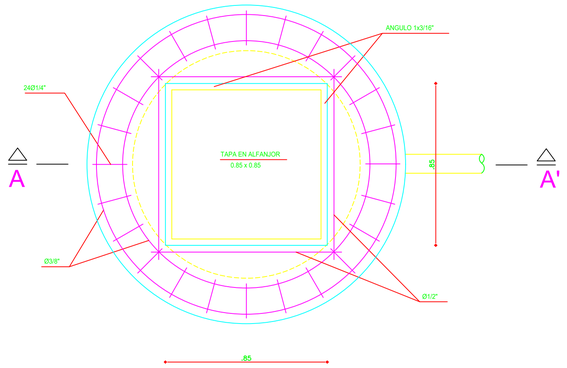

DETALLE 1

PLANTA TAPA POZO EYECTOR

ESCALA 1 : 15

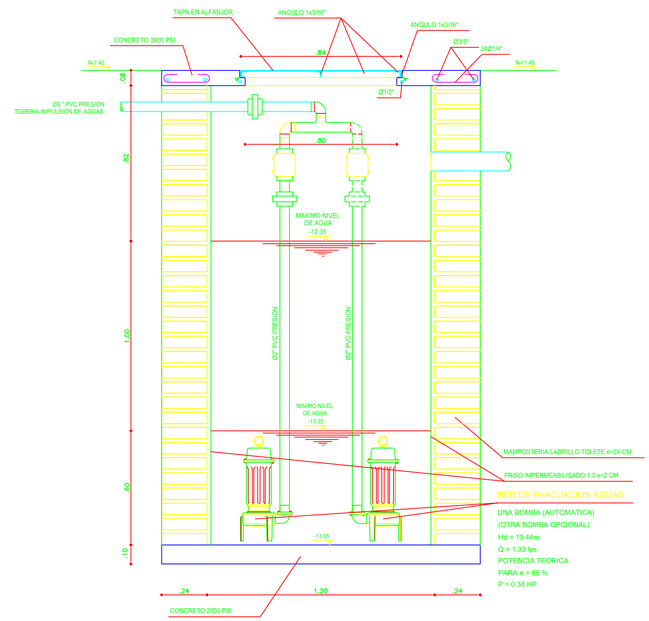

CORTE A - A'

ESCALA 1 : 15

CONVENCIONES

RED INTERNA DE DESAGUES

- A=0.00m2 — Medida de las áreas aferentes proyectadas
- Limite delimitación de areas de drenaje
- Red sanitaria proyectada
- Red pluvial proyectada
- Red de reventilación proyectada
- Tuberia sanitaria proyectada suspendida
- Tuberia pluvial proyectada suspendida
- Tuberia de reventilación proyectada suspendida
- Tuberia aire acondicionado proyectada suspendida
- Bajante aguas negras proyectado
- Bajante aguas lluvias proyectado
- Bajante ventilación proyectado
- Caja inspección existente
- Caja inspección proyectada

NOTAS:

- TODAS LAS TUBERIAS ENTERRADAS ENTRE CAJAS SERAN EN PVC NOVAFORT Y/O SIMILAR PARA AMBOS SISTEMAS.
- TODAS LAS TUBERIAS ENTERRADAS ENTRE CAJAS Y BAJANTES SERAN EN PVC AGUAS NEGRAS O LLUVIAS SEGUN EL SISTEMA.
- TODAS LAS TUBERIAS ENTERRADAS ENTRE CAJAS Y PUNTOS SERAN EN PVC AGUAS NEGRAS O LLUVIAS SEGUN EL SISTEMA.
- TODOS LOS DESAGUES DE CUBIERTA Y DE REBOSES DEBERAN SER EQUIPADOS CON REJILLAS QUE SE EXTIENDAN UN RADIO MINIMO DE 100 mm SOBRE LA SUPERFICIE DE LA CUBIERTA INMEDIATAMENTE ADYACENTE AL DESAGUE.

NOTAS

VENT Ø2"	BAJANTE VENTILACION PVC AGUAS LLUVIAS Ø2"
VENT Ø3"	BAJANTE VENTILACION PVC AGUAS LLUVIAS Ø3"
BALL Ø3"	BAJANTE PVC AGUAS LLUVIAS Ø3"
BALL Ø4"	BAJANTE PVC AGUAS LLUVIAS Ø4"
BALL Ø6"	BAJANTE PVC AGUAS LLUVIAS Ø6"
BAN Ø4"	BAJANTE PVC AGUAS NEGRAS Ø4"
S2	SIFON PVC Ø2"
S3	SIFON PVC Ø3"
S4	SIFON PVC Ø4"
C2	CODO PVC Ø2"
C3	CODO PVC Ø3"
C4	CODO PVC Ø4"
C6	CODO PVC Ø6"
C4x2	CODO REVENTILADO PVC Ø4x2"
C3x2	CODO REVENTILADO PVC Ø3x2"

EMPRESA PUBLICA DE ALCANTARILLADO DE SANTANDER S.A. E.S.P.

EMPAS

DISEÑO Y CALCULO: Ing. JUAN FERNANDO RODRIGUEZ ORTIZ MAT. No. 68202 37741 STDER.

REVISO: PROFESIONAL DE PROYECTOS EXTERNOS

DIBUJO : h.m.o.v

LEV. TOP. :

FECHA : NOVIEMBRE DE 2017

VERSION: 02

ESCALA : INDICADAS

APROBADO: SUBGERENTE DE ALCANTARILLADO

REVISIONES

REFERENCIA	FECHA	RESPONS.

PROYECTO PHARMASAN

PHARMASAN S.A.S.

CALLE 32 # 30 - 34 BARRIO MEJORAS PÚBLICAS

MUNICIPIO DE BUCARAMANGA

PLANTA SOTANO 3 (N-11.45)

PLANTA RED INTERNA SANITARIA,PLUVIAL - DETALLES

PLANO: SA-1

SON: 12

sanitario_PHARMASAN.DWG