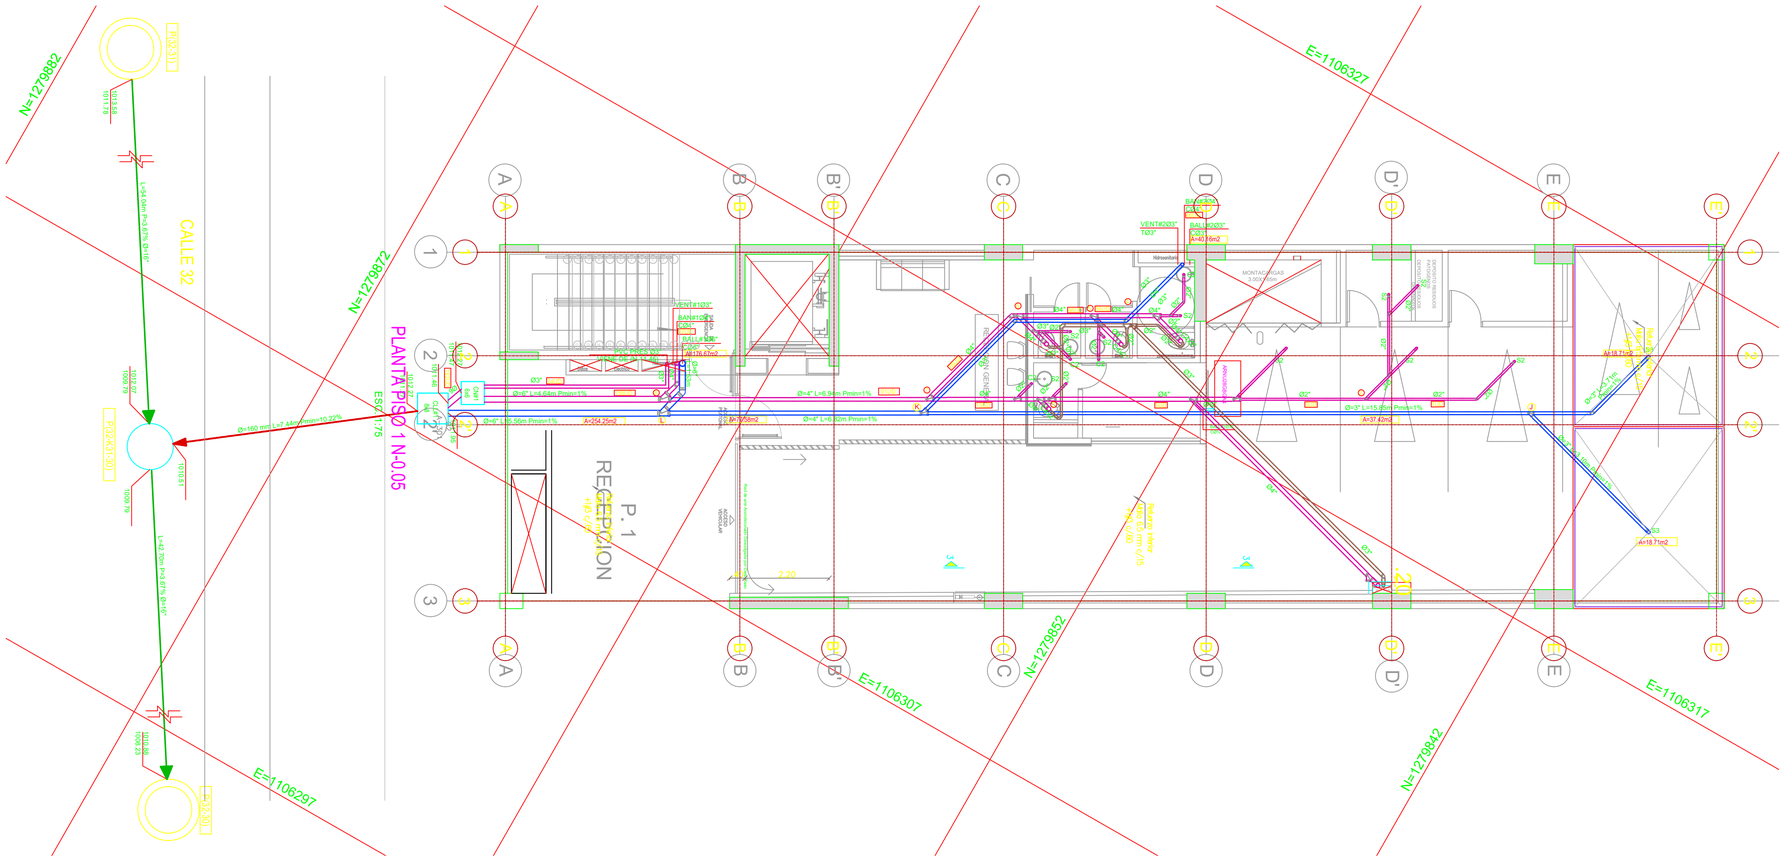
N=1279882
E=1106327
CALLE 32
N=1279872
PLANTA PISO 1 N-0.05
ESC: 1:75
P. 1
RECEPCION
+0.00
N=1279852
E=1106307
E=1106317
N=1279842
E=1106297
P(32-K31-30)
1009.79
1010.07
1009.55
1009.79
1009.23
1008.98
P(32-K31-30)
Ø=160 mm L=7.44m P=10.22%
L=7.44m P=4.63% Ø=6"
L=7.44m P=4.63% Ø=6"
2.20
2.20
VENT Ø3"
BALL Ø3"
BAN Ø4"
VENT Ø2"
BALL Ø2"
BAN Ø2"
VENT Ø3"
T.03"
BALL Ø3"
A=40.16m2
BAN Ø4"
A=176.67m2
MONTACARGAS
A=24.25m2
A=37.42m2
A=18.71m2
A=18.71m2
Ø=6" L=4.64m P=min+1%
Ø=6" L=5.56m P=min+1%
Ø=4" L=9.94m P=min+1%
Ø=4" L=6.72m P=min+1%
Ø=3" L=15.85m P=min+1%
Ø=2" L=4.71m P=min+1%
Ø=2" L=4.71m P=min+1%
Ø=2"
Ø=2"
Ø=2"