



ESCALA: SIN

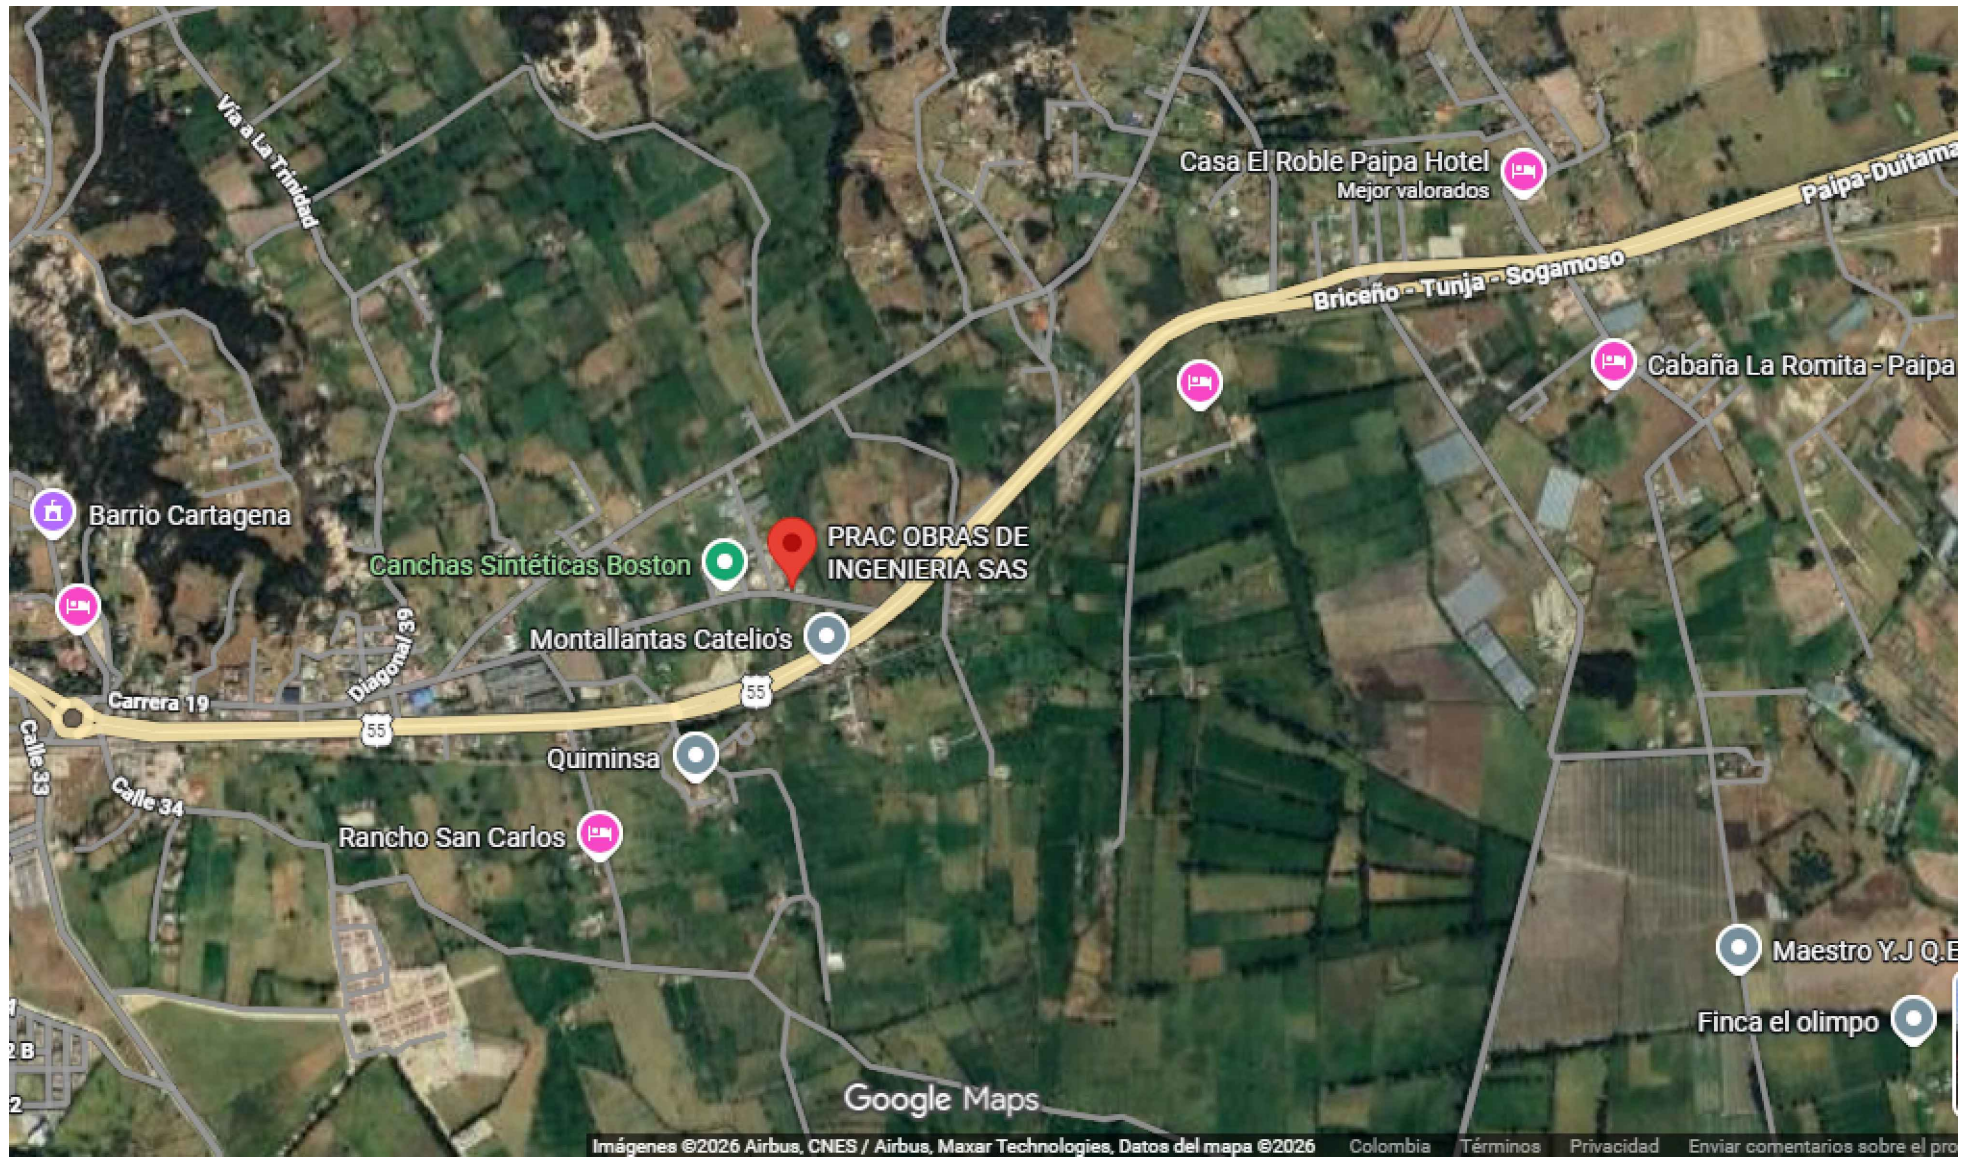


ESCALA: SIN

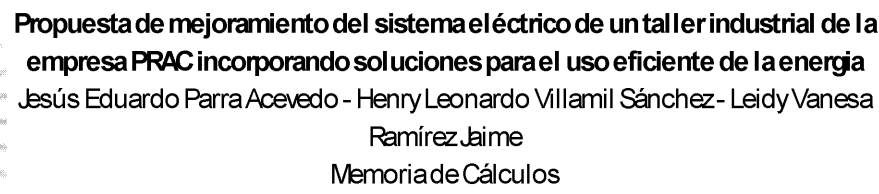


Equipo y/o alimentador	%Regulación	%Perdidas	¿Cumple con normativas?
Tablero TGBT1 (Taller)			
Luminarias + Extractor de Humo	0,42	0,00034	VERDADERO
Tronzadora	1,16	0,00147	VERDADERO
Pulidoras x2	1,33	0,00085	VERDADERO
Tronzadora Industrial	0,04	0,00016	VERDADERO
Compresor	0,22	0,00159	VERDADERO
Motocool	0,63	0,00012	VERDADERO
Esmeriladora	0,12	0,00044	VERDADERO
Equipo de Soldadura	0,21	0,00367	VERDADERO
Taladro de Arbol Industrial	0,03	0,00005	VERDADERO
Tablero TGBT2 (Lote)			
Cuarto de Aseo	0,79	0,00018	VERDADERO
Bodega	0,08	0,00009	VERDADERO
Custodia	1,09	0,00185	VERDADERO
115	2,75	0,00383	VERDADERO
Herramientas	1,88	0,00225	VERDADERO
Parqueadero 1	3,02	0,00597	VERDADERO
Parqueadero 2	1,76	0,00194	VERDADERO
Vehicular	0,89	0,00123	VERDADERO
Alimentador Tablero TGBT 1 a TGBT (Taller-PRAC- Armario de Medidores)			
Alimentador	2,51	0,00531	VERDADERO
Alimentador Tablero TGBT 2 a TGBT (Lote-Armario de Medidores)			
Alimentador	2,09	0,00552	VERDADERO
Alimentador Tablero TGBT 3 a TGBT (Administración-Armario de Medidores)			
Alimentador	1,97	0,00520	VERDADERO
Acometida a Tablero TGBT (Armario de Medidores)			
Acometida	2,51	0,00564	VERDADERO

ESCALA: SIN

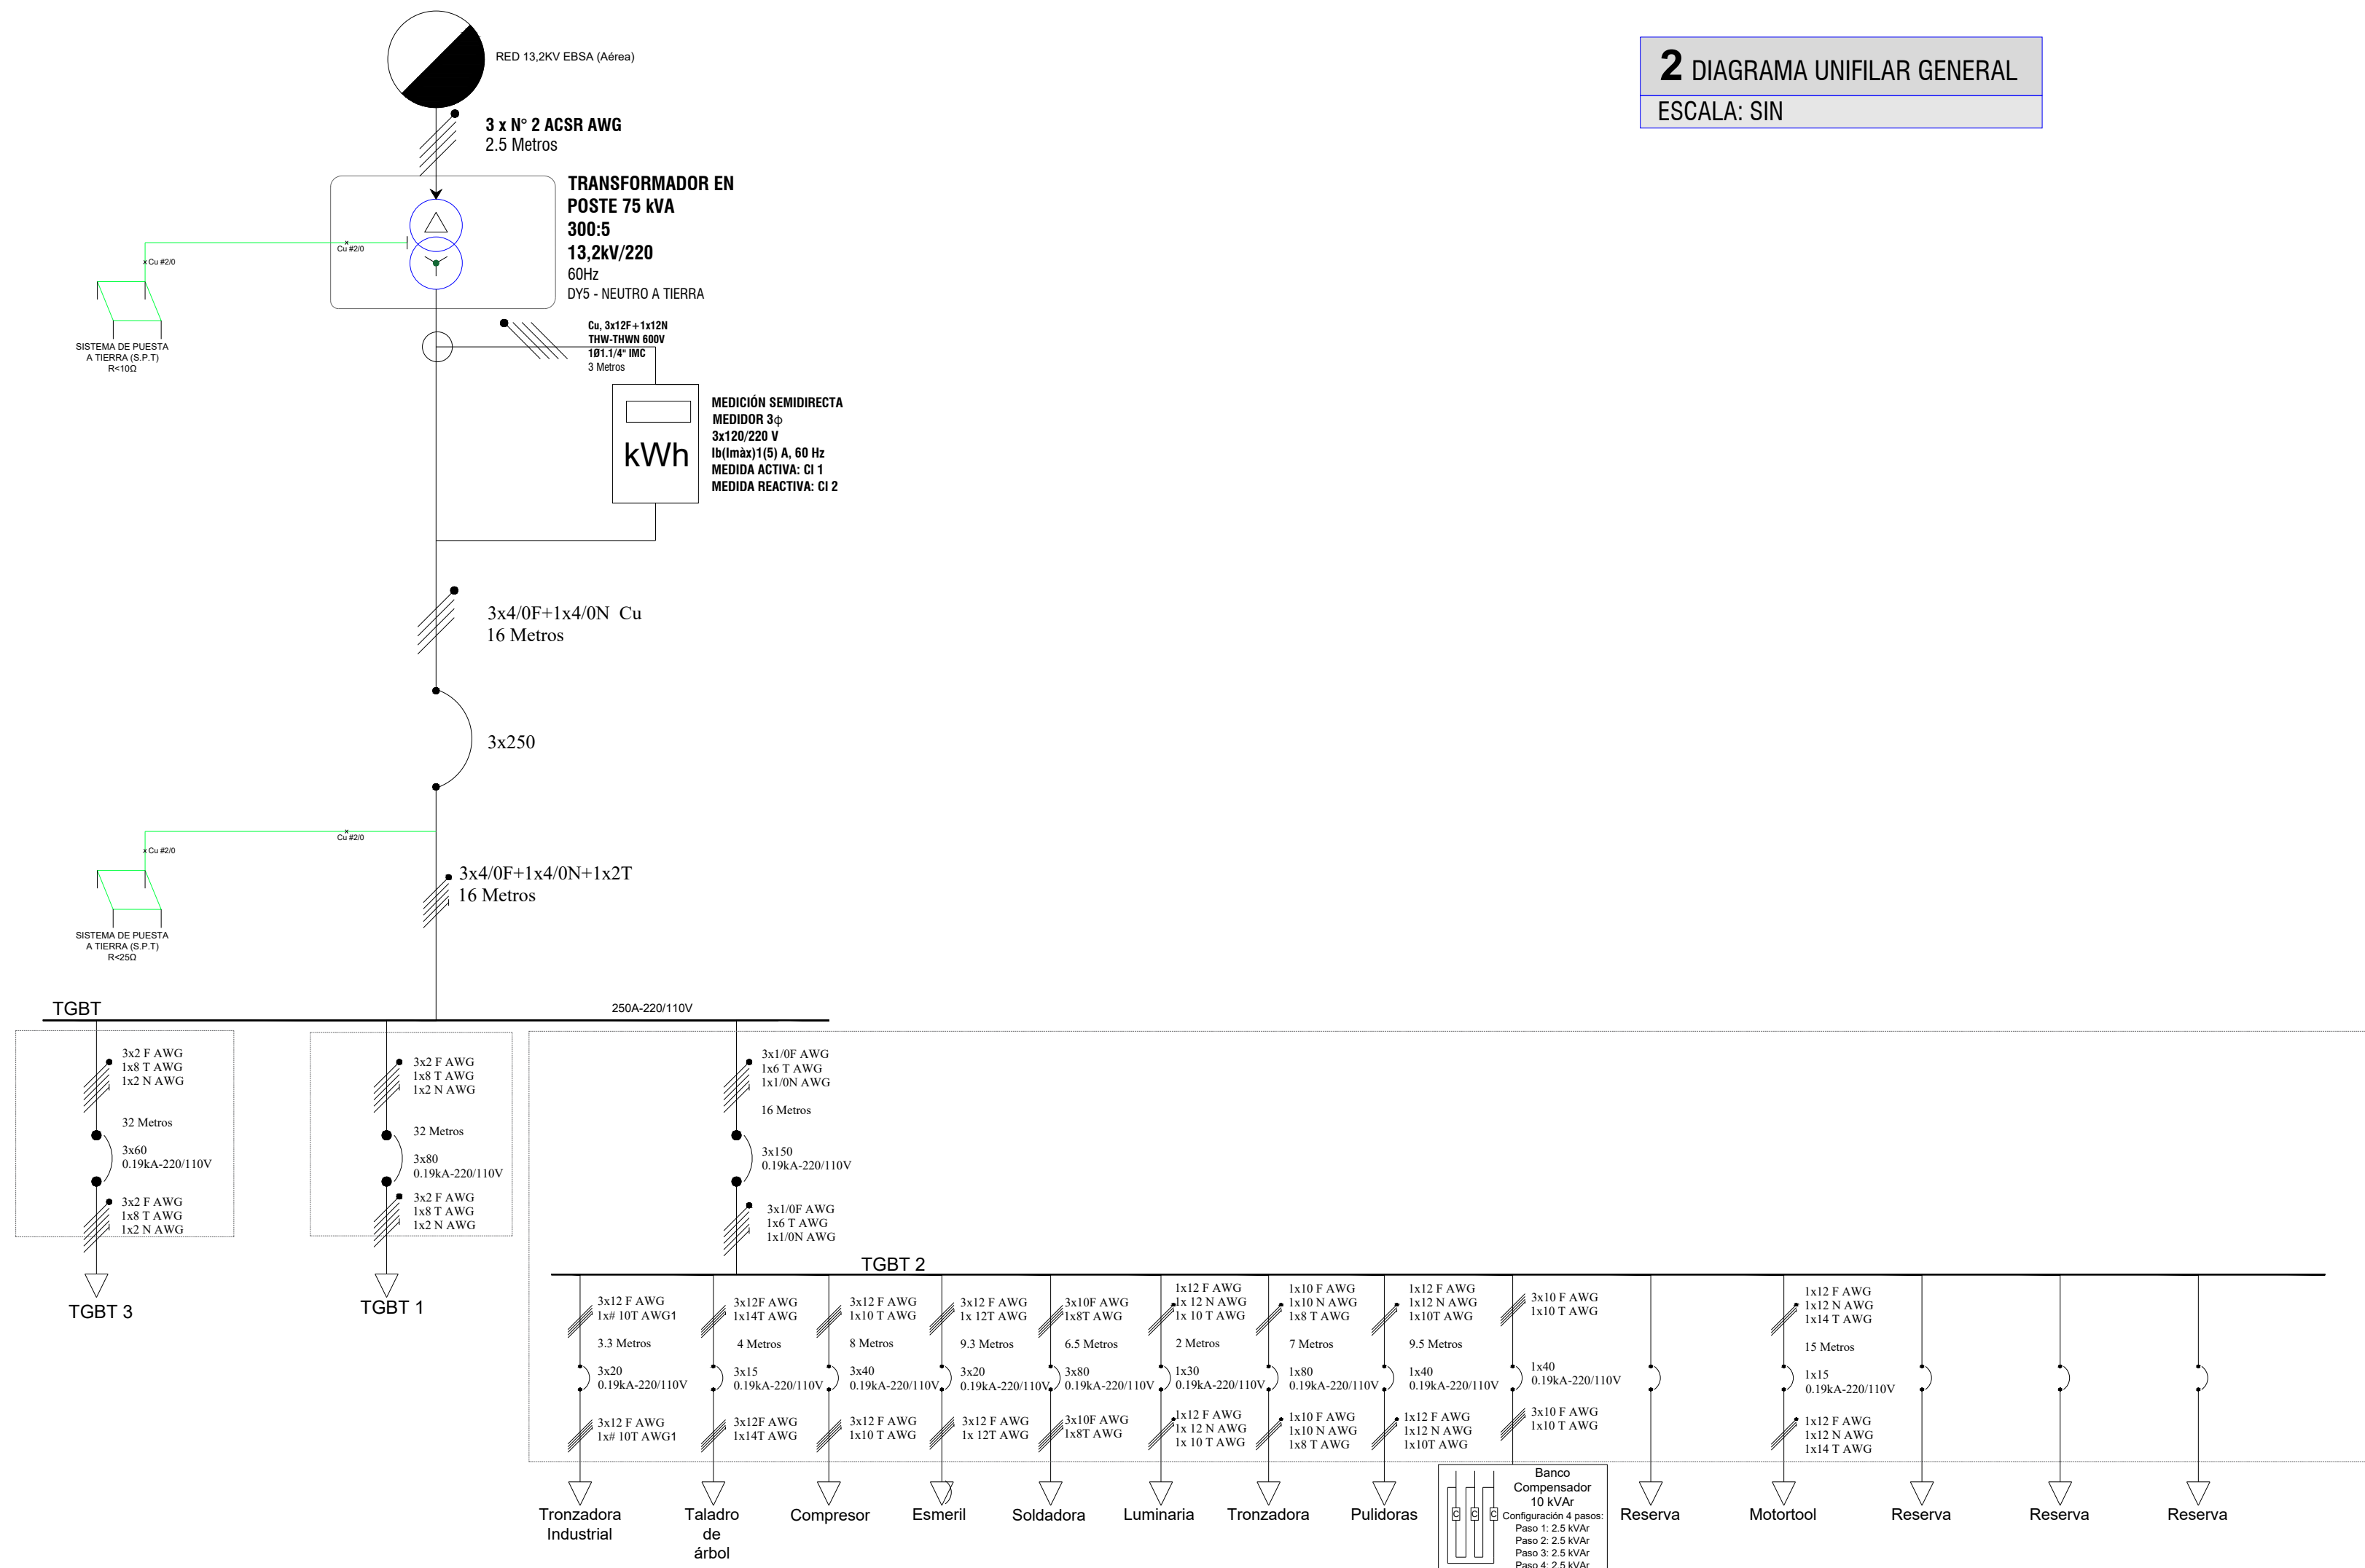

ESCALA: SIN

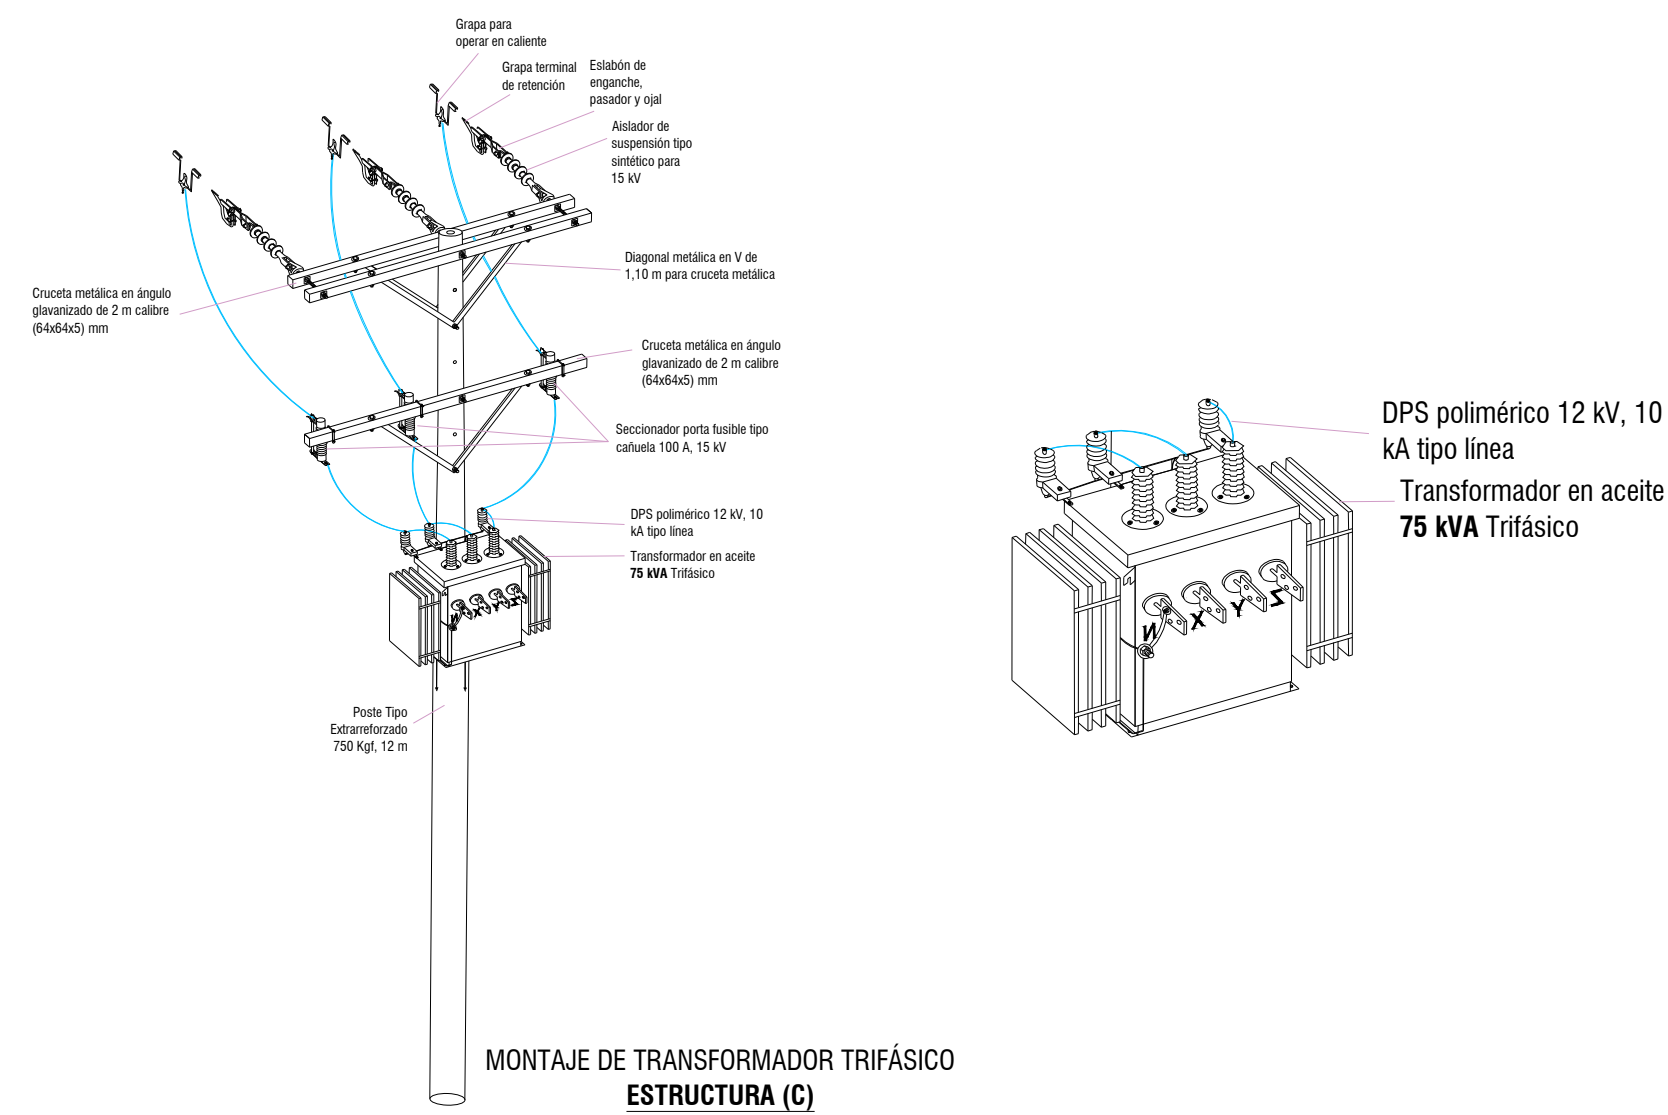

SÍMBOLO	DESCRIPCIÓN
	<i>Poste de MT Nuevo</i>
	<i>Red MT Nueva</i>
	<i>Transformador 3F 75kVA -13200/220-127 V Refrigerado en aceite convencional</i>
	<i>Conductor Sistema Puesta a Tierra</i>
	<i>Equipo de Medición</i>
	<i>Conductor de fase, neutro y tierra</i>

SÍMBOLO	DESCRIPCIÓN

[illegible]

DISEÑO: HENRY VILLAMIL	FECHA: 04 JULIO 2026	PLANO DE 1 DE 1	REGISTRO
DIBUJO: LEIDY RAMIREZ	ESCALA: LA INDICADA	APROBACIÓN EBSA	
REVISÓ: JESÚS PARRA			
APROBÓ:			
NÚMERO:			