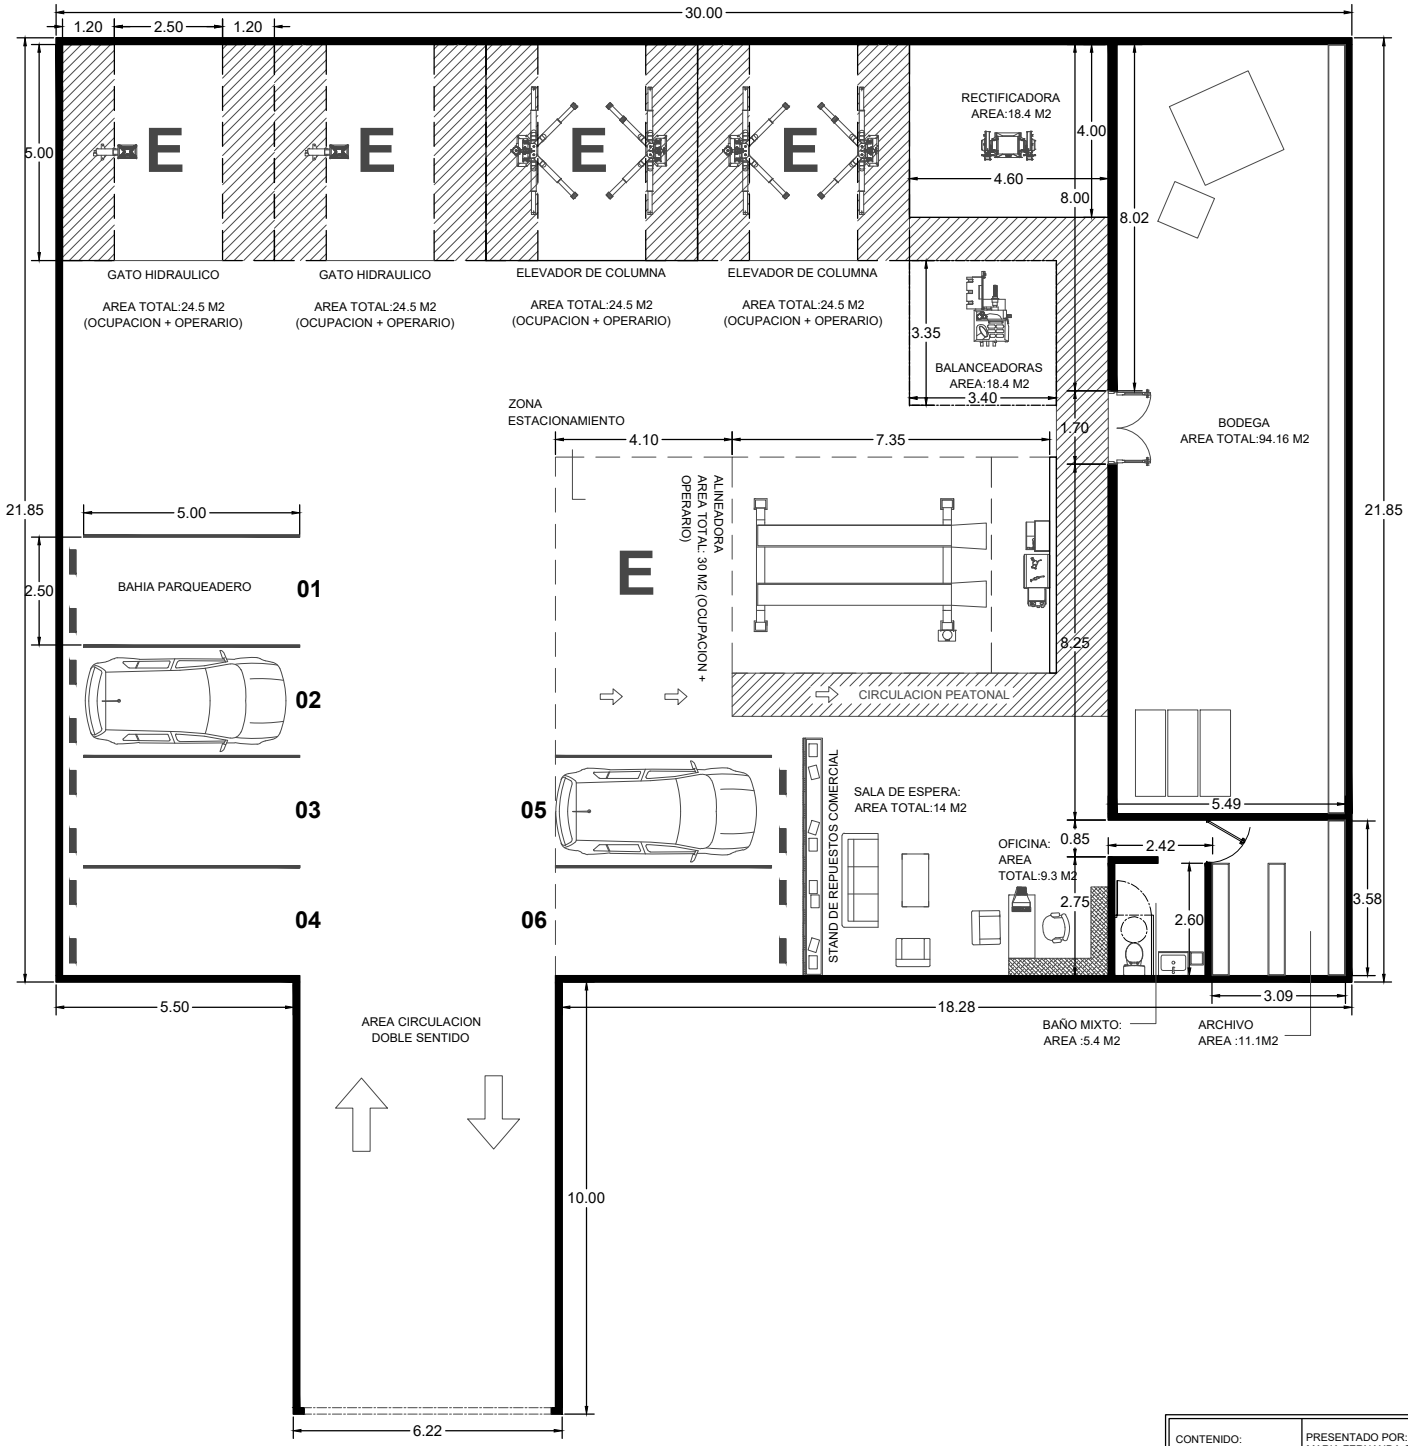

CONTENIDO: DISEÑO DE PLANTA	PRESENTADO POR: MARIA FERNANDA CLAVIJO KEYLA MARIÑO	PRESENTADO A: EVALUADORES	ESCALA: 1:175	2025	Universidad Industrial de Santander