


TABLA DE CONVENCIONES :

	LUMINARIA
	ROSETA
	FASE NEUTRO TIERRA
	MEDIDOR
	TABLERO
	TOMA CORRIENTE
	INTERRUPTOR SENCILLO
	INTERRUPTOR DOBLE
	INTERRUPTOR TRIPLE
	CAJA DE DERIVACIÓN
	TUBERÍA

CONTENIDO:

**PLANOS ELÉCTRICOS DE ILUMINACIÓN
NUEVOS**

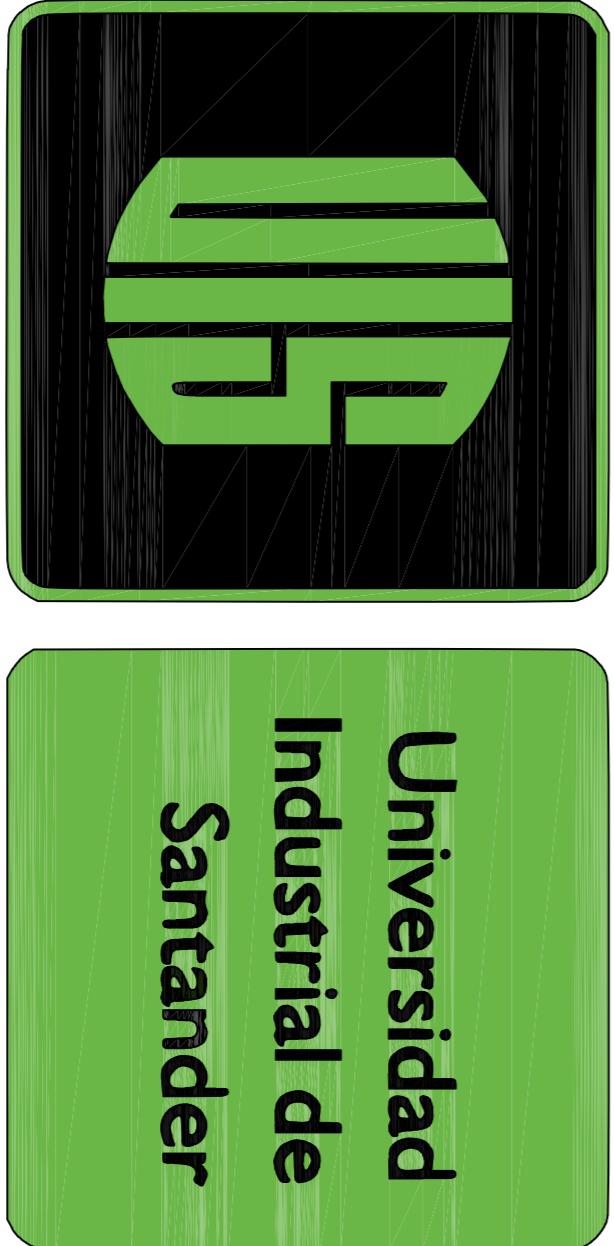

NOMBRE DEL PROYECTO:


**REDISEÑO DE LA INSTALACIÓN ELÉCTRICA
DE LA INSTITUCIÓN EDUCATIVA LA LLANA
SEDE PUERTO CAREÑO EN EL MUNICIPIO
DE SAN ALBERTO CESAR**

INTEGRANTES :

**GINA MARCELA MONTEIL PINEDA
DIEGO FERNANDO NIETO OLARTE**

CONSERVACIONES:

**PLANOS ELÉCTRICOS DE
LUMINARIAS NUEVOS COMPLETO**

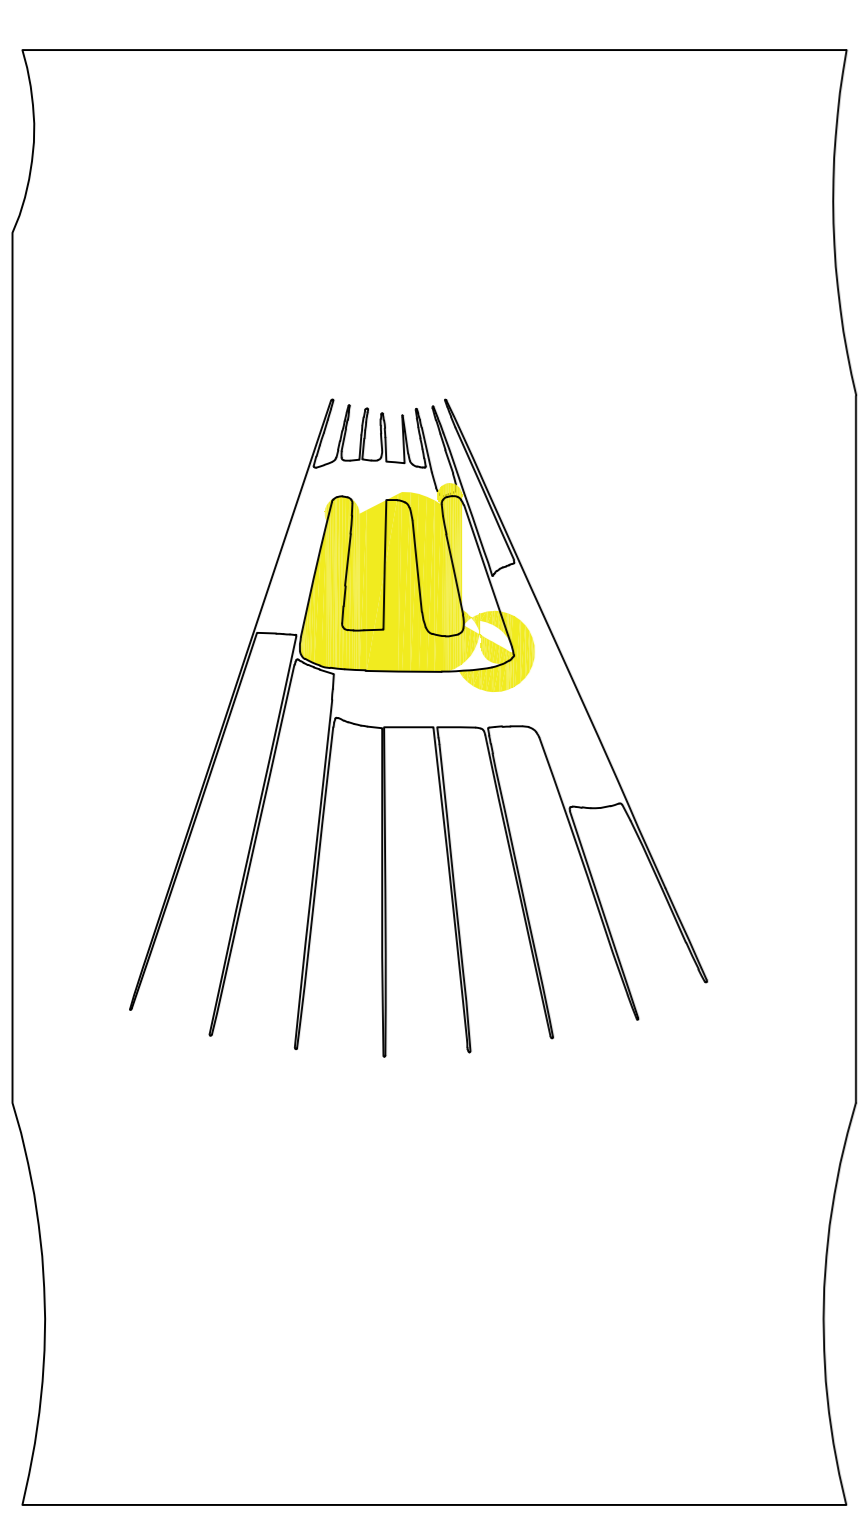

BLOQUE A


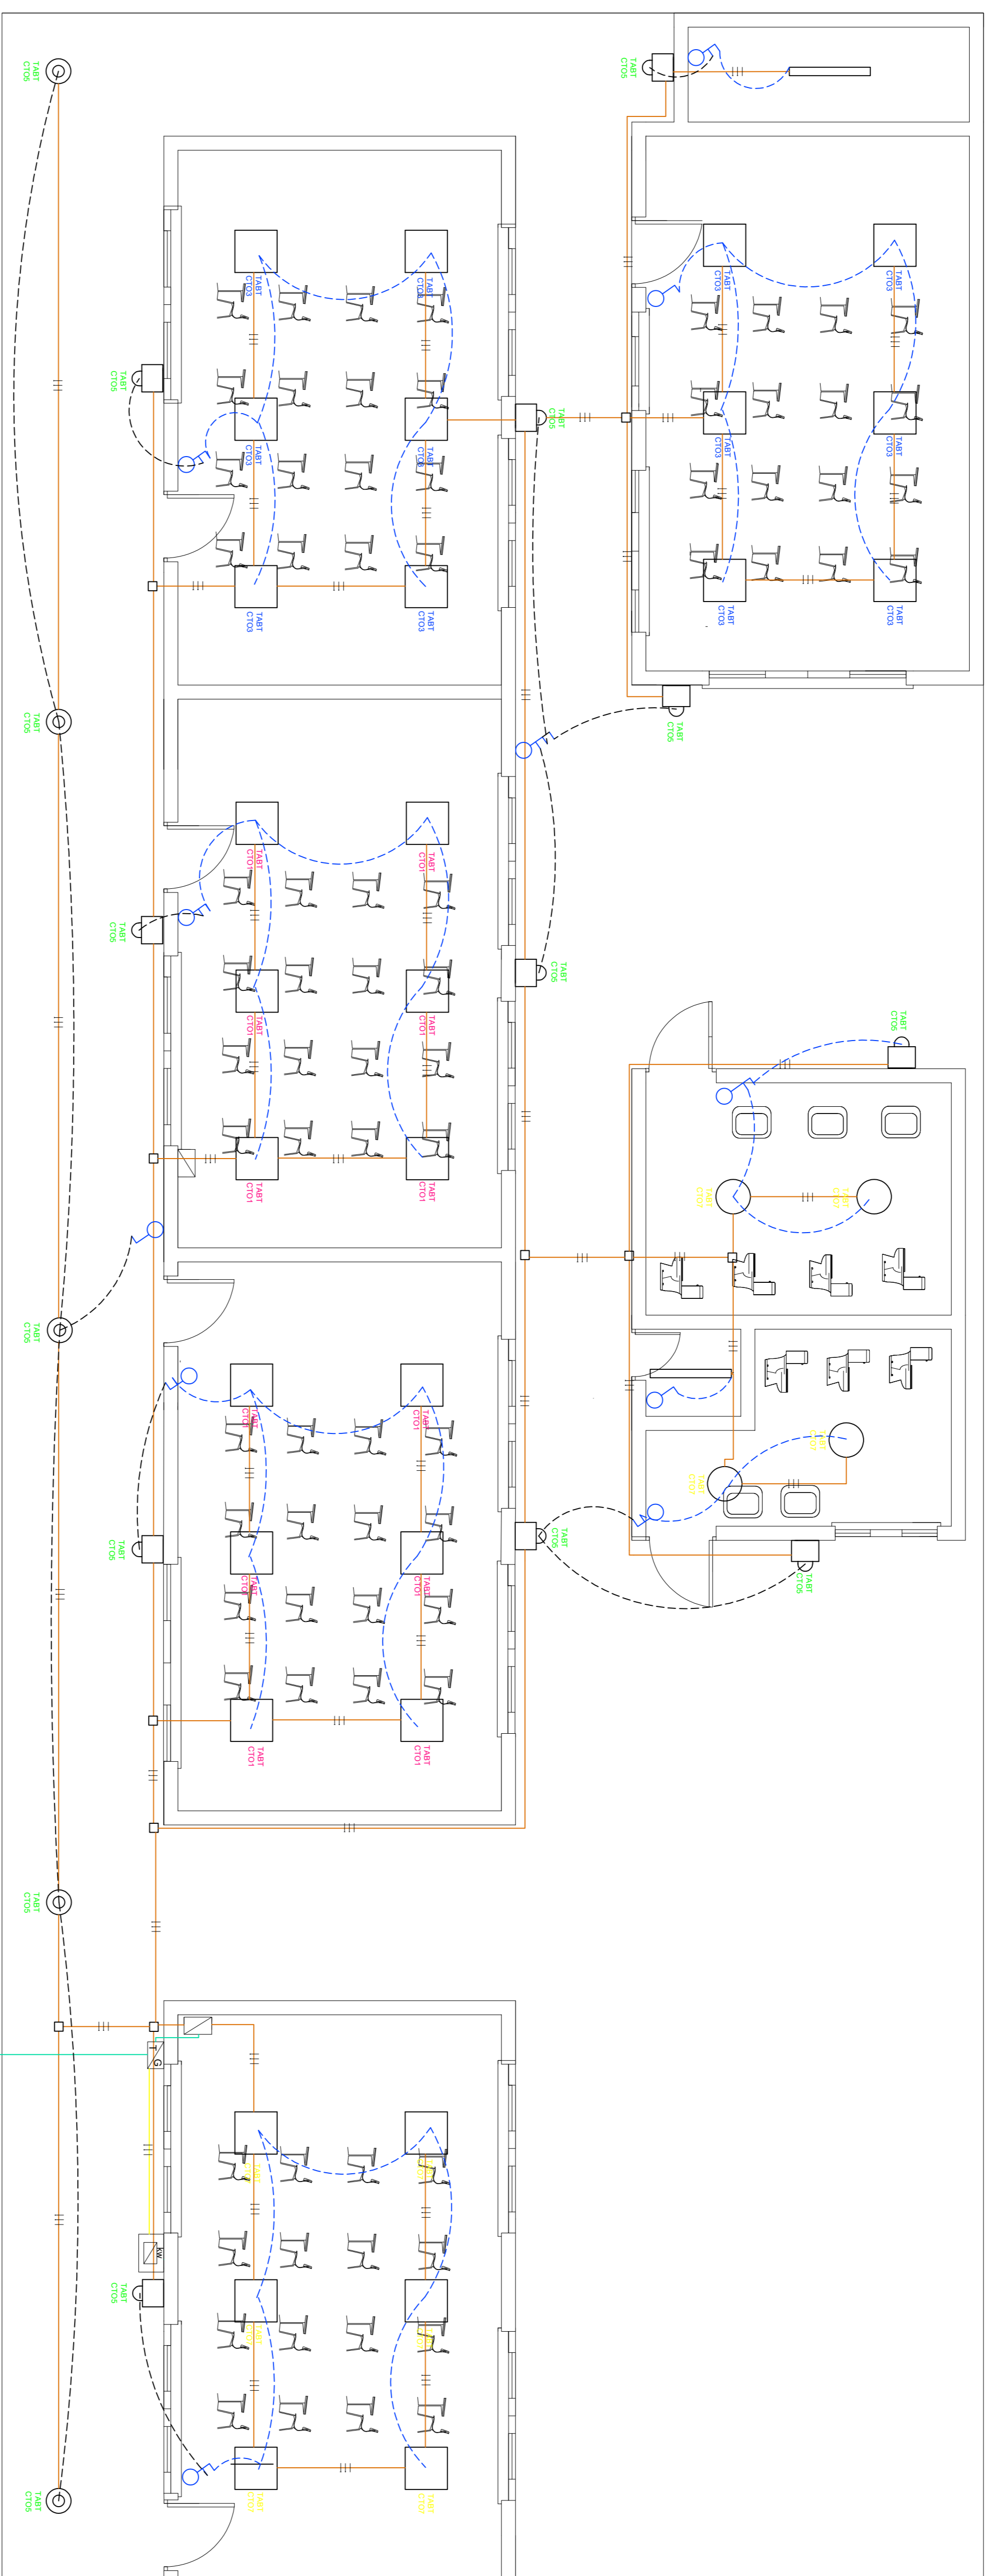


TABLA DE CONVENCIONES :

	LUMINARIA
	ROSETA
	FASE NEUTRO TIERRA
	MEDIDOR
	TABLERO
	TOMA CORRIENTE
	INTERRUPTOR SENCILLO
	INTERRUPTOR DOBLE
	INTERRUPTOR TRIPLE
	CAJA DE DERIVACIÓN
	TUBERÍA

CONTENIDO:

PLANOS ELÉCTRICOS DE ILUMINACIÓN
NUEVOS

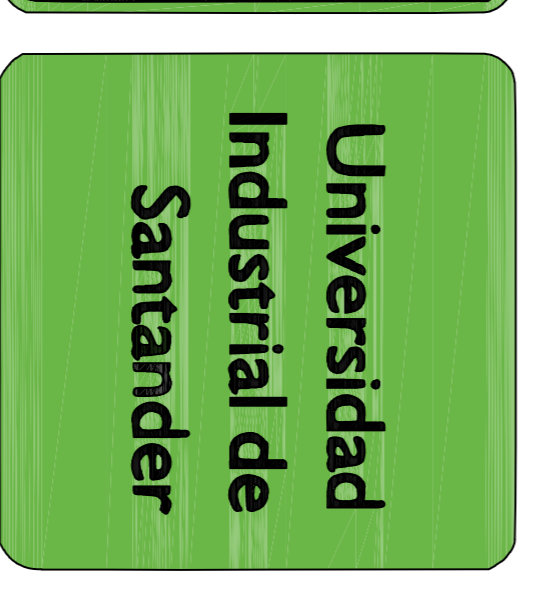

NOMBRE DEL PROYECTO:


REDISEÑO DE LA INSTALACIÓN ELÉCTRICA
DE LA INSTITUCIÓN EDUCATIVA LA LLANA
SEDE PUERTO CAREÑO EN EL MUNICIPIO
DE SAN ALBERTO CESAR

INTEGRANTES :

GINA MARCELA MONTEIL PINEDA
DIEGO FERNANDO NIETO OLARTE

ONSERVACIONES:

PLANOS ELÉCTRICOS DE LUMINARIAS
BLOQUE B

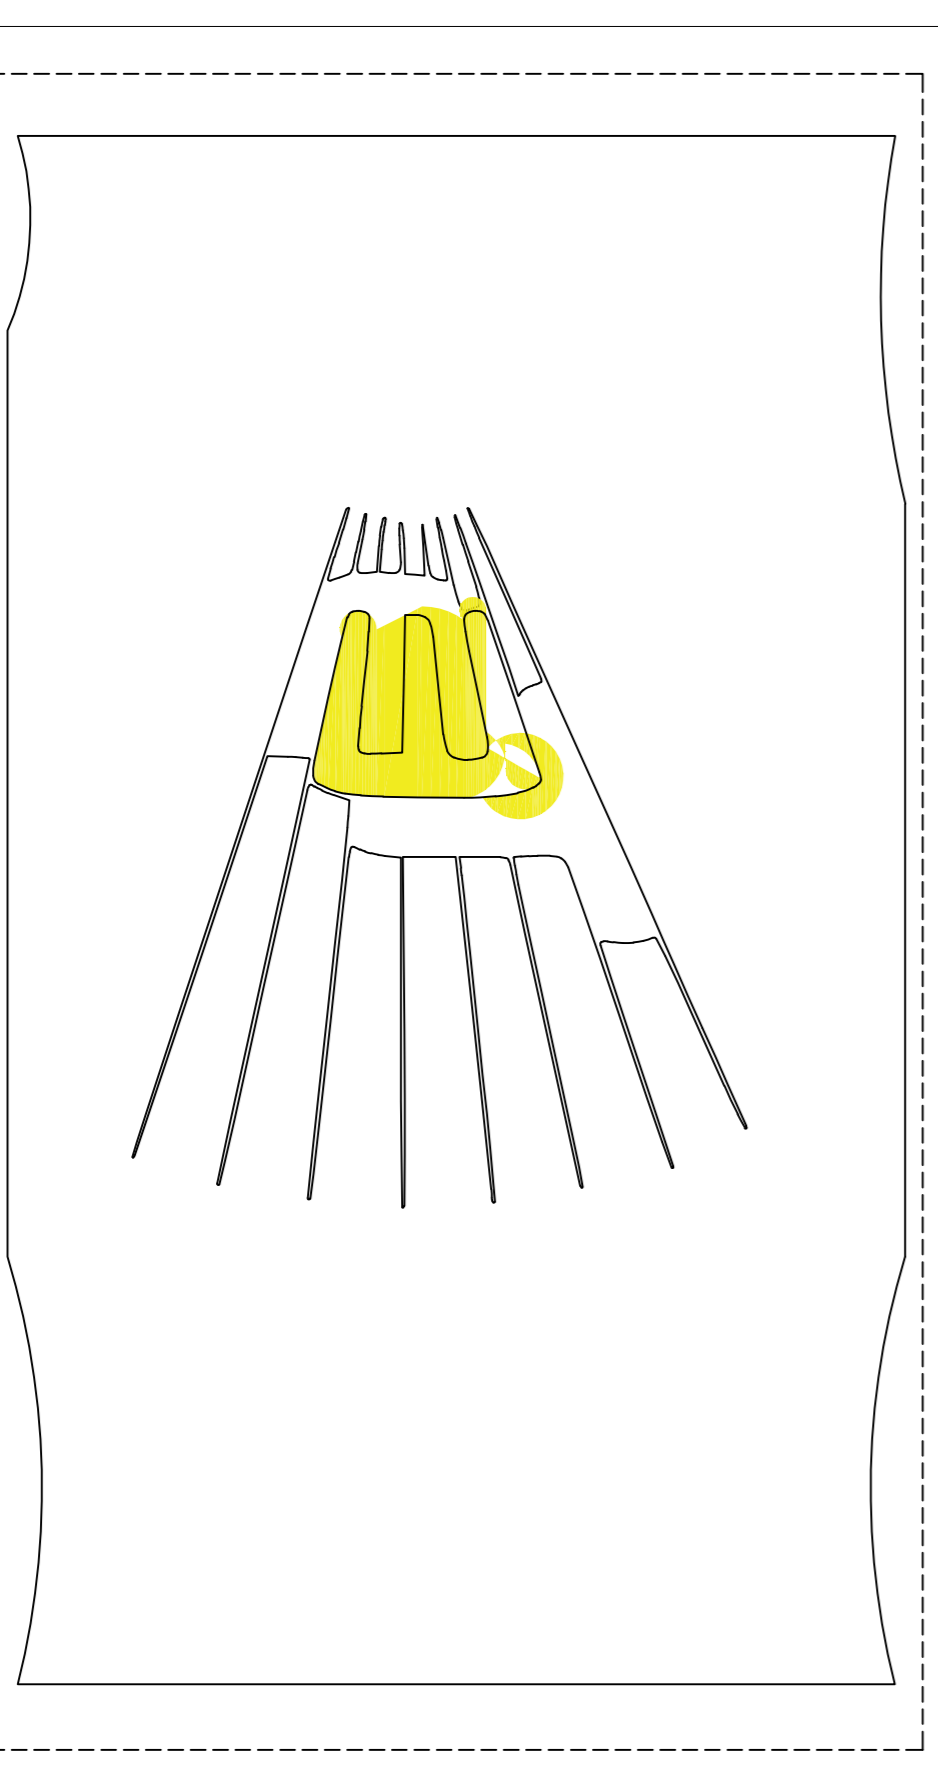

BLOQUE B


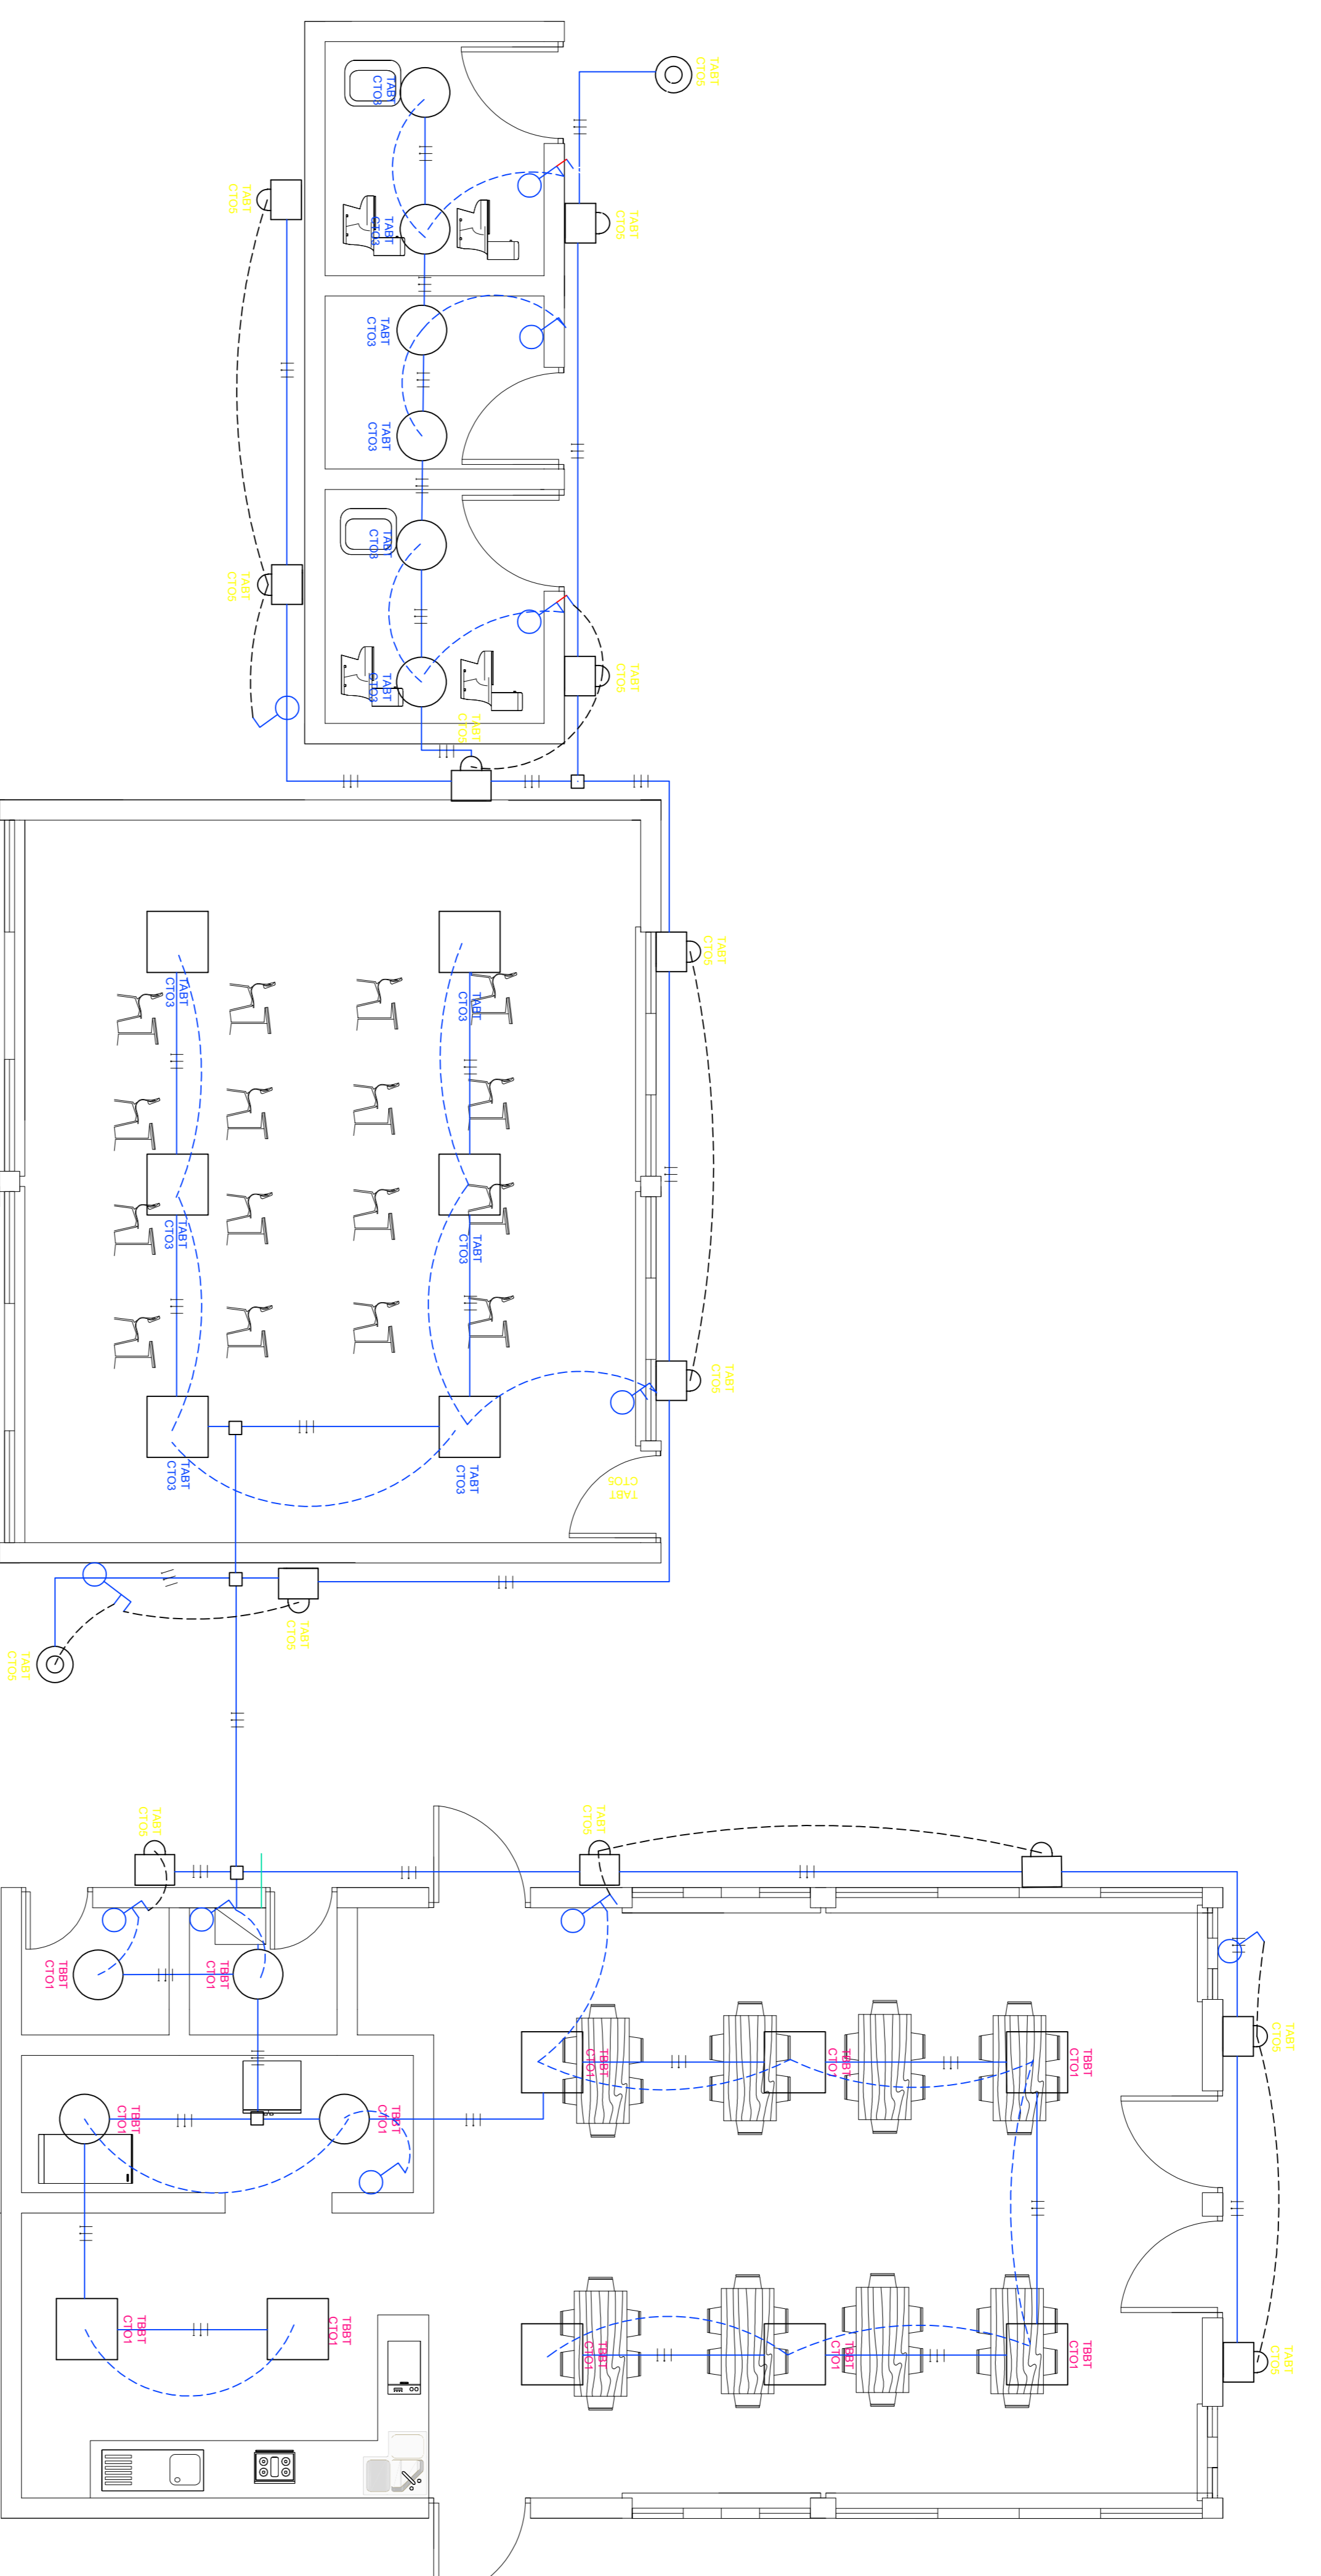


TABLA DE CONVENCIONES :

	LUMINARIA
	ROSETA
	FASE NEUTRO TIERRA
	MEDIDOR
	TABLERO
	TOMA CORRIENTE
	INTERRUPTOR SENCILLO
	INTERRUPTOR DOBLE
	INTERRUPTOR TRIPLE
	CAJA DE DERIVACIÓN
	TUBERIA

CONTENIDO:

PLANOS ELÉCTRICOS DE ILUMINACIÓN
NUEVOS

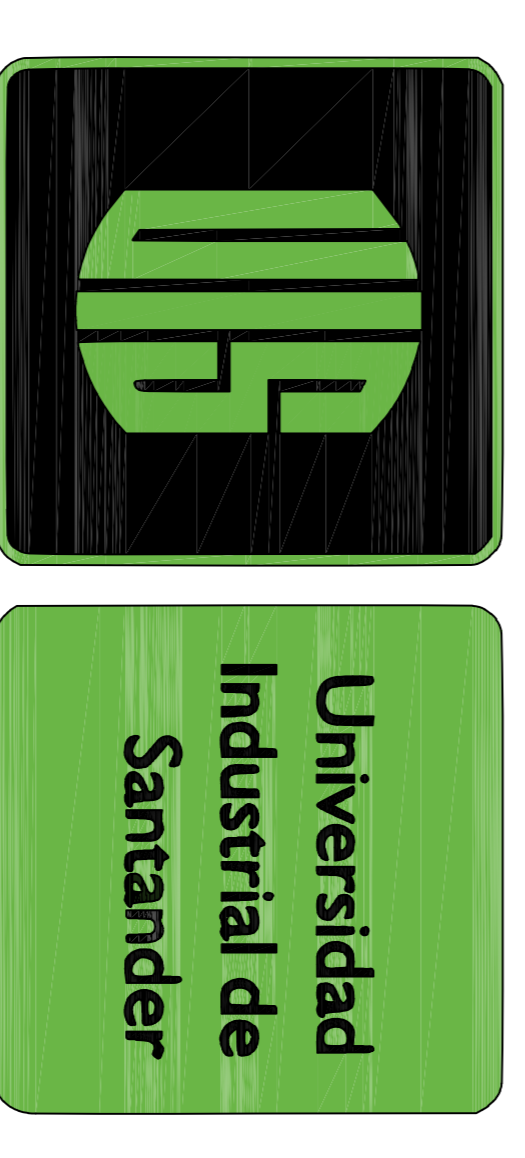

NOMBRE DEL PROYECTO:

REDISEÑO DE LA INSTALACIÓN ELÉCTRICA
DE LA INSTITUCIÓN EDUCATIVA LA LLANA
SEDE PUERTO CARREÑO EN EL MUNICIPIO
DE SAN ALBERTO CESAR

INTEGRANTES :

GINA MARCELA MONTIEL PINEDA
DIEGO FERNANDO NIETO OLARTE

ONSERVACIONES:

PLANOS ELÉCTRICOS DE LUMINARIAS
BLOQUE B

