

TABLA DE CONVENCIONES :

	LUMINARIA
	ROSETA
	FASE NEUTRO TIERRA
	MEDIDOR
	TABLERO
	TOMA CORRIENTE
	INTERRUPTOR SENCILLO
	INTERRUPTOR DOBLE
	INTERRUPTOR TRIPLE
	CAJA DE DERIVACIÓN
	TUBERÍA

CONTENIDO:

PLANOS ELÉCTRICOS DE ILUMINACIÓN
NUEVOS



NOMBRE DEL PROYECTO:


REDISEÑO DE LA INSTALACIÓN ELÉCTRICA DE LA INSTITUCIÓN EDUCATIVA LA LLANA SEDE PUERTO CARREÑO EN EL MUNICIPIO DE SAN ALBERTO CESAR

INTEGRANTES :

GINA MARCELA MONTIEL PINEDA
DIEGO FERNANDO NIETO OLARTE

CONSERVACIONES:

PLANOS ELÉCTRICOS DE TOMACORRIENTES NUEVOS COMPLETO

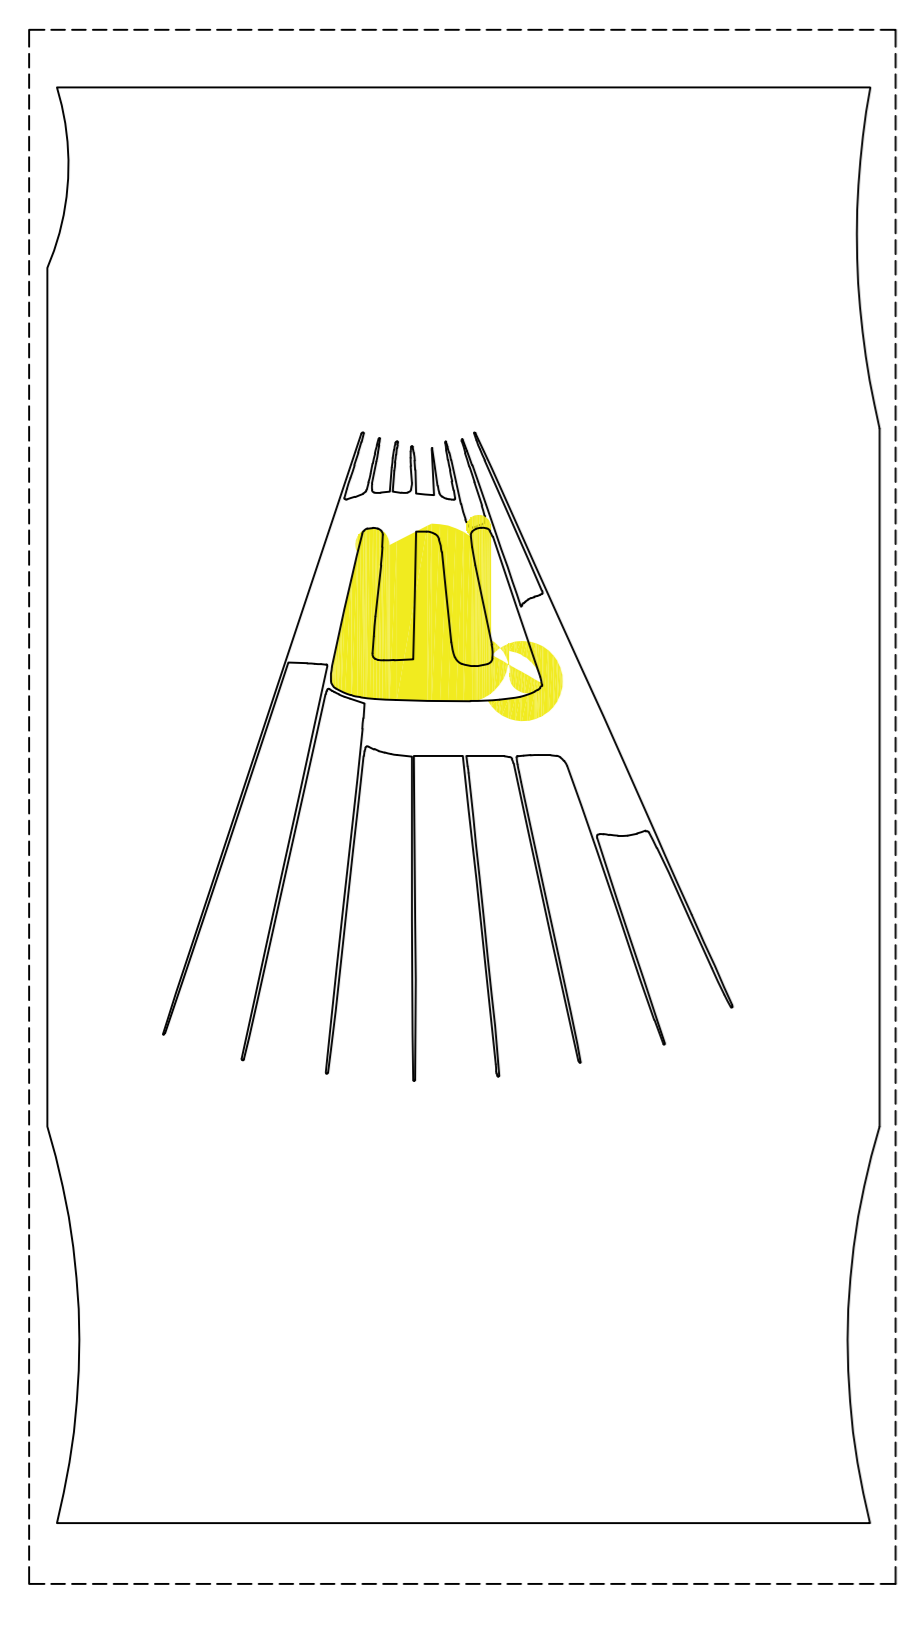

BLOQUE A

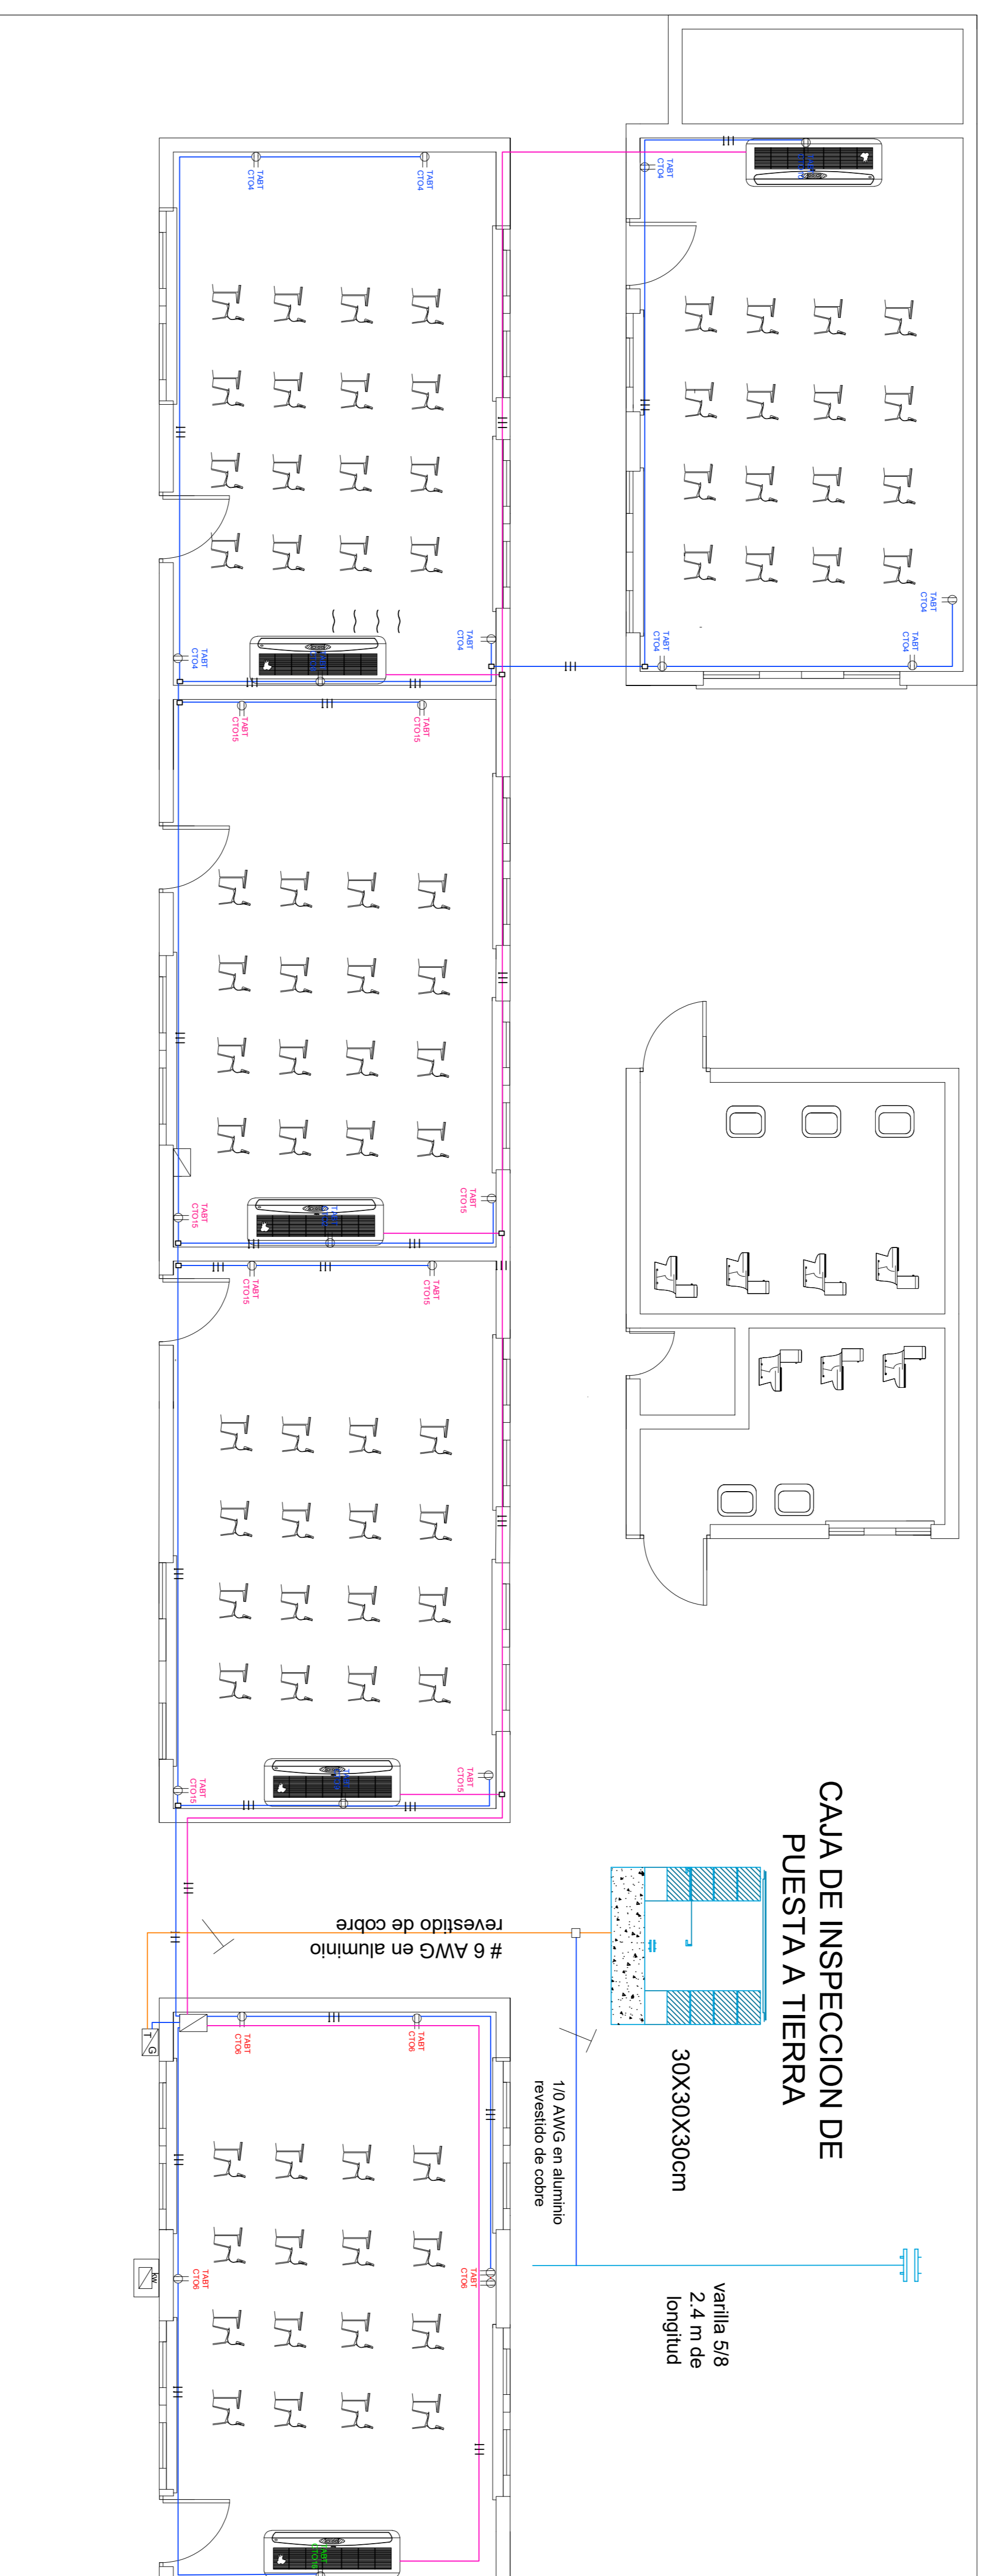


TABLA DE CONVENCIONES :

	LUMINARIA
	ROSETA
	FASE NEUTRO TIERRA
	MEDIDOR
	TABLERO
	TOMA CORRIENTE
	INTERRUPTOR SENCILLO
	INTERRUPTOR DOBLE
	INTERRUPTOR TRIPLE
	CAJA DE DERIVACIÓN
	TUBERÍA

CONTENIDO:

PLANOS ELÉCTRICOS DE ILUMINACIÓN
NUEVOS



NOMBRE DEL PROYECTO:


REDISEÑO DE LA INSTALACIÓN ELÉCTRICA DE LA INSTITUCIÓN EDUCATIVA LA LLANA SEDE PUERTO CARREÑO EN EL MUNICIPIO DE SAN ALBERTO CESAR

INTEGRANTES :

GINA MARCELA MONTIEL PINEDA
DIEGO FERNANDO NIETO OLARTE

CONSERVACIONES:

PLANOS ELÉCTRICOS DE
TOMACORRIENTES BLOQUE A

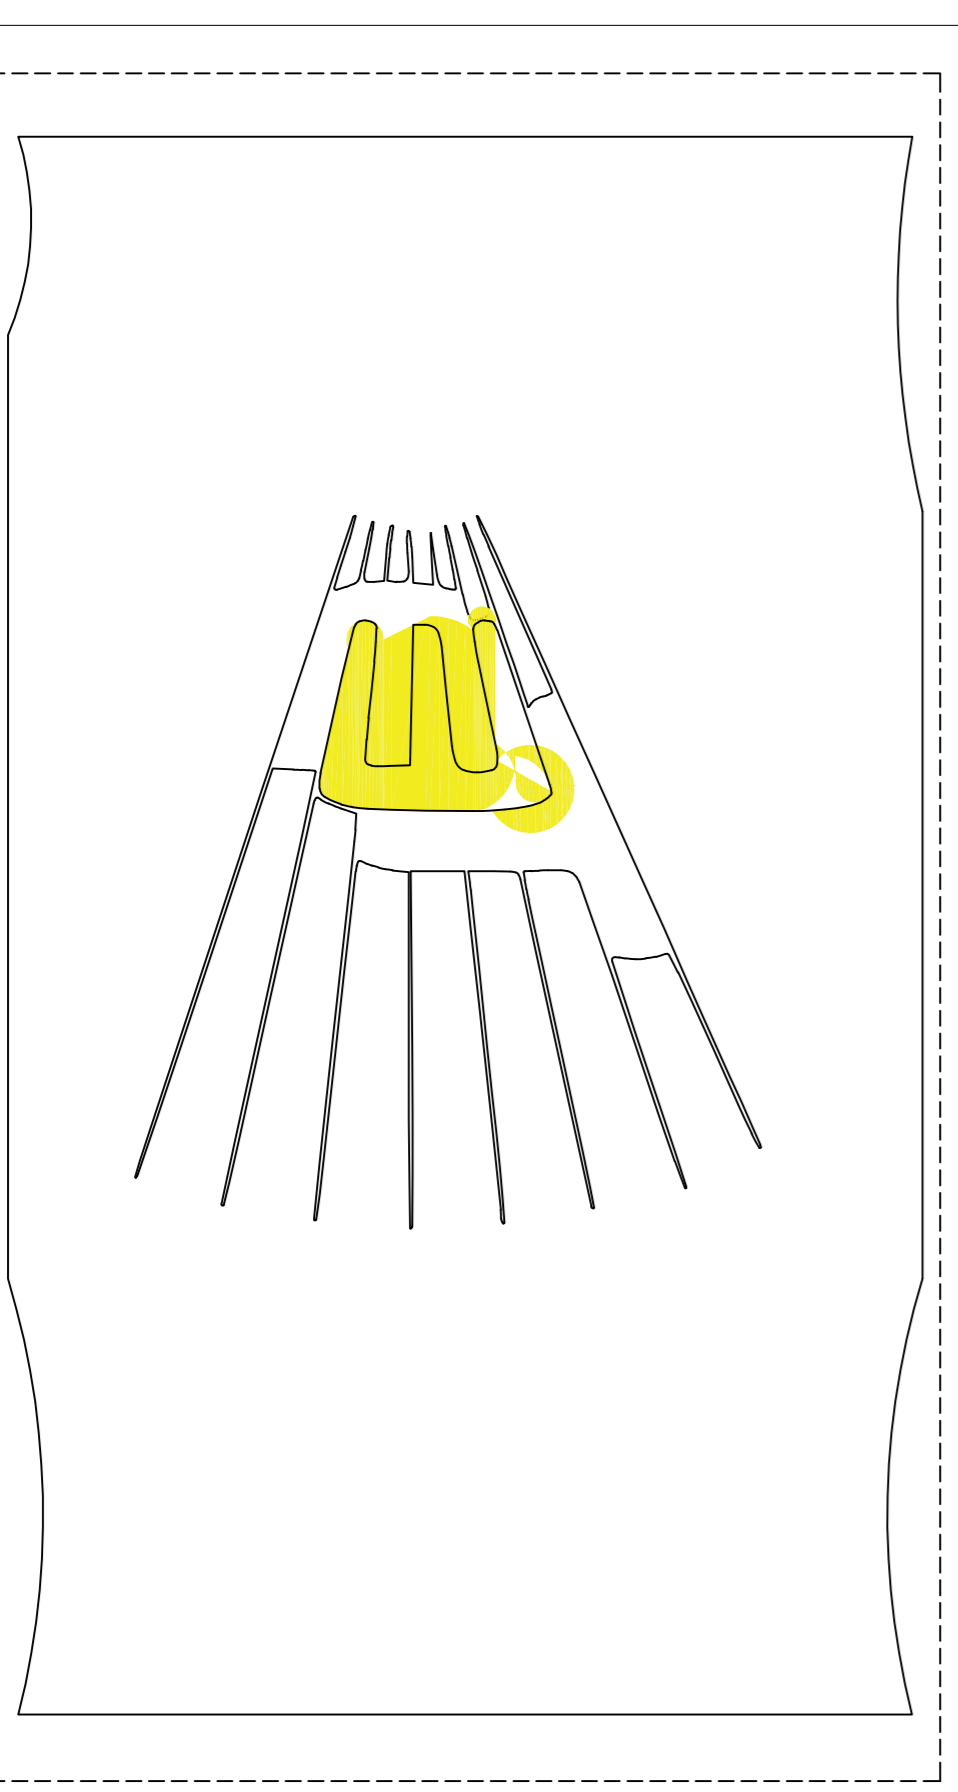

BLOQUE B



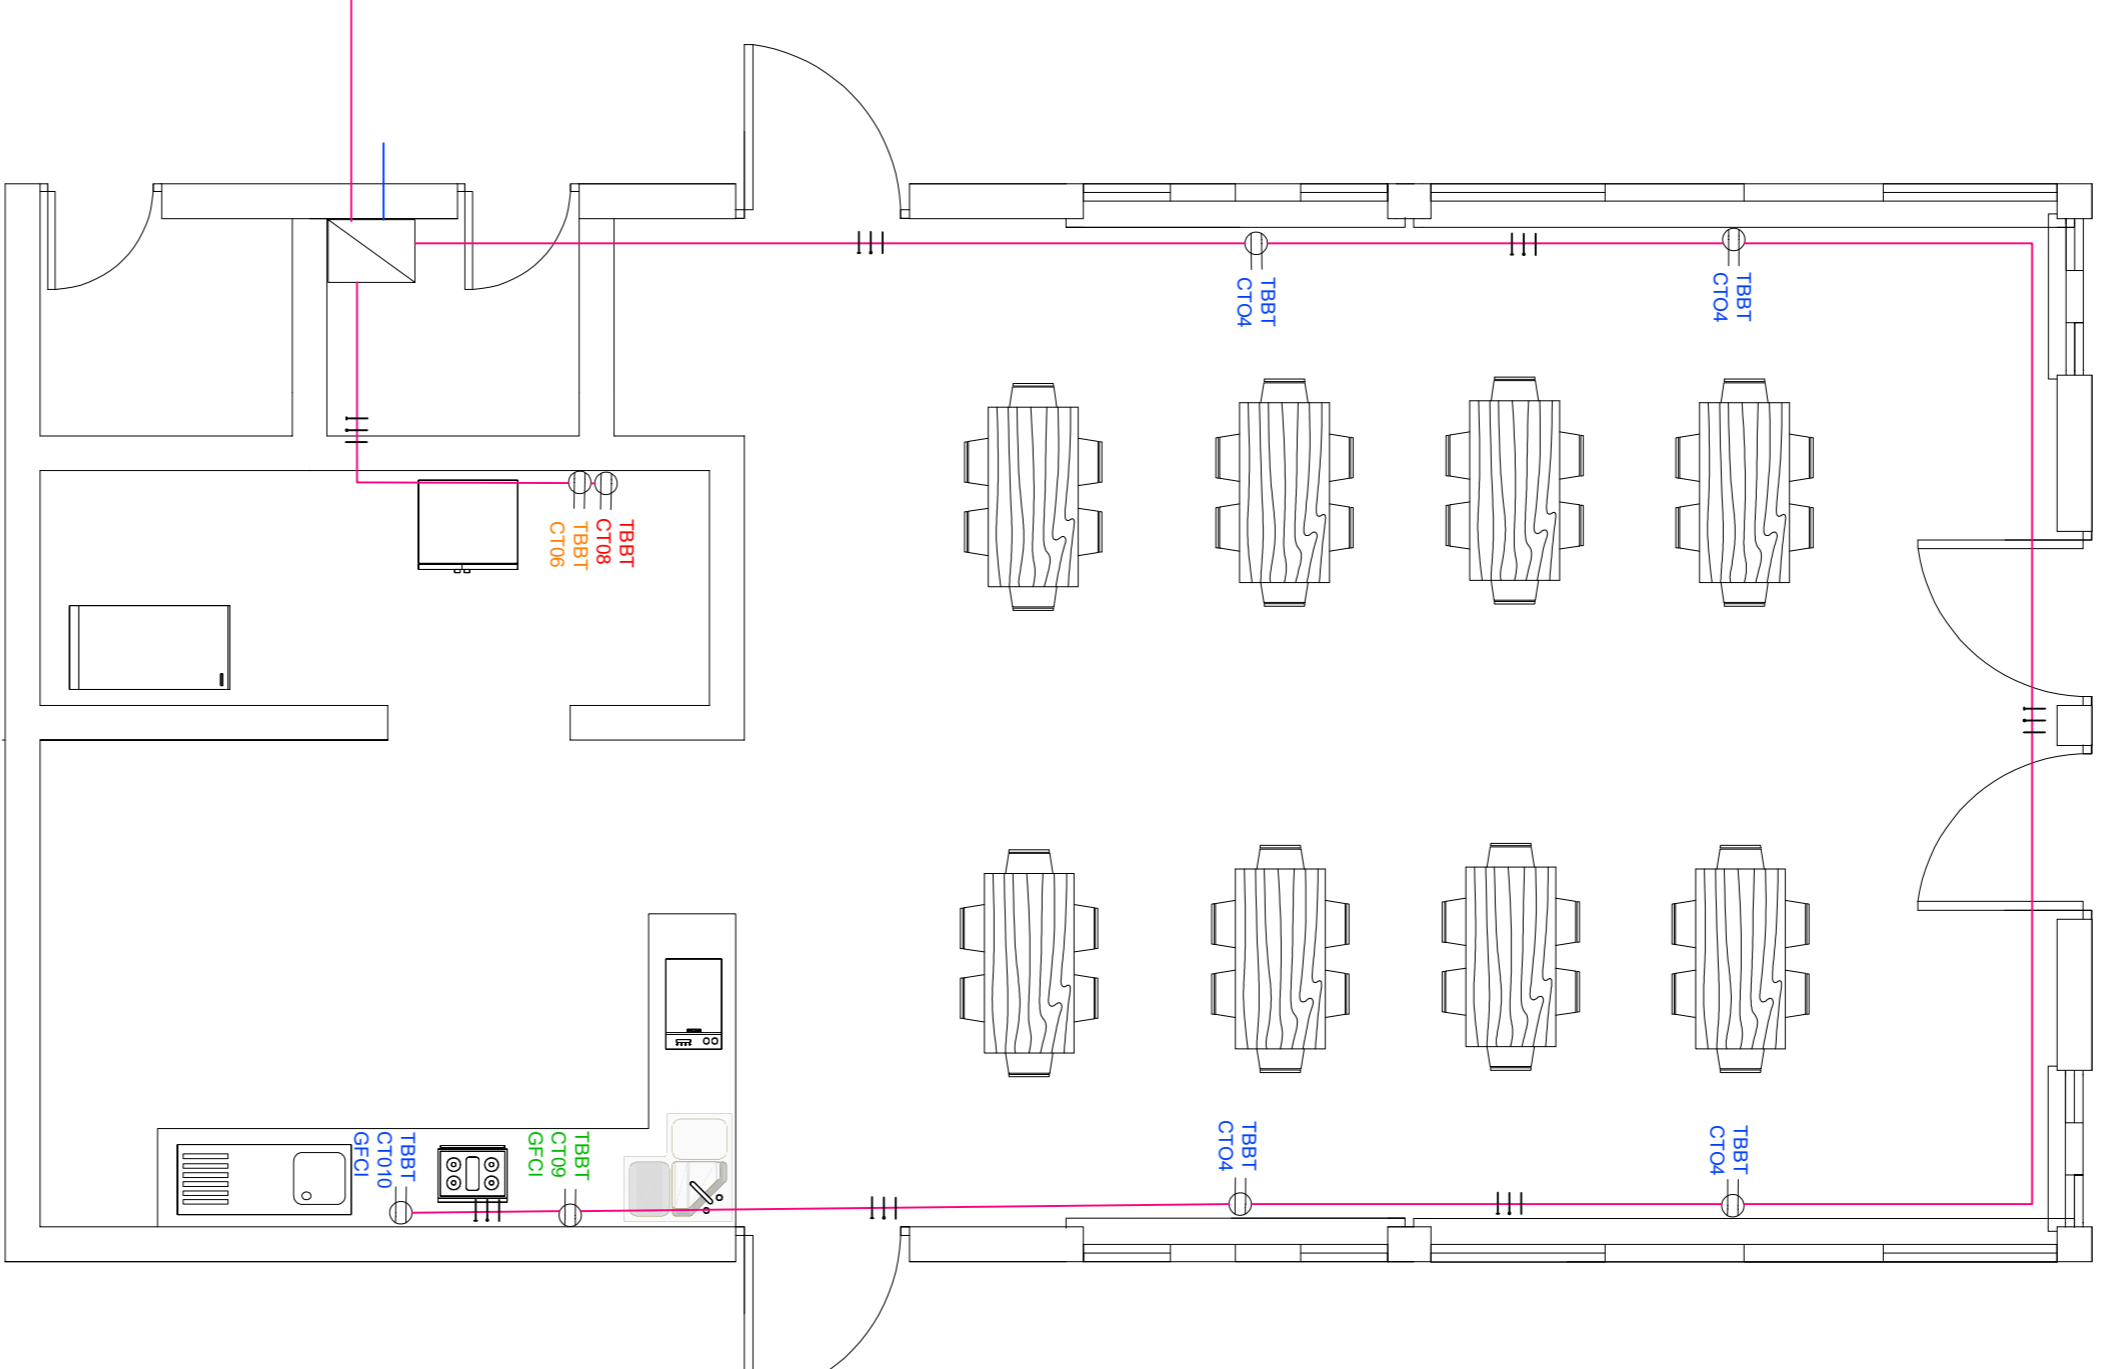


TABLA DE CONVENCIONES :

	LUMINARIA
	ROSETA
	FASE NEUTRO TIERRA
	MEDIDOR
	TABLERO
	TOMA CORRIENTE
	INTERRUPTOR SENCILLO
	INTERRUPTOR DOBLE
	INTERRUPTOR TRIPLE
	CAJA DE DERIVACIÓN
	TUBERÍA

CONTENIDO:

PLANOS ELÉCTRICOS DE TOMACORRIENTES
NUEVOS

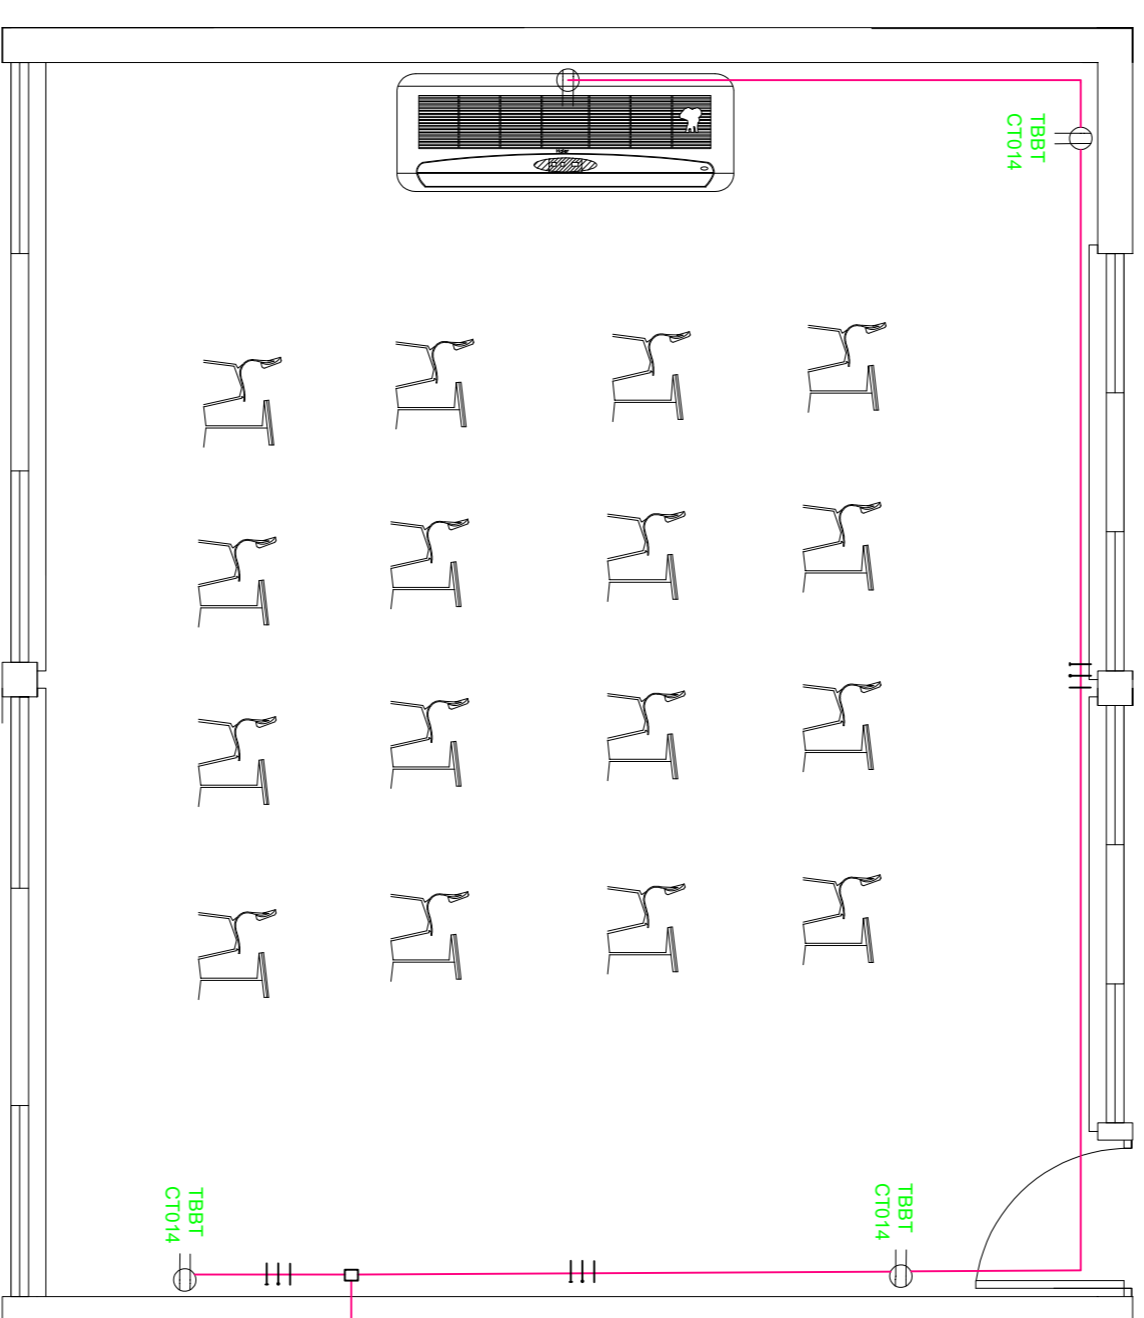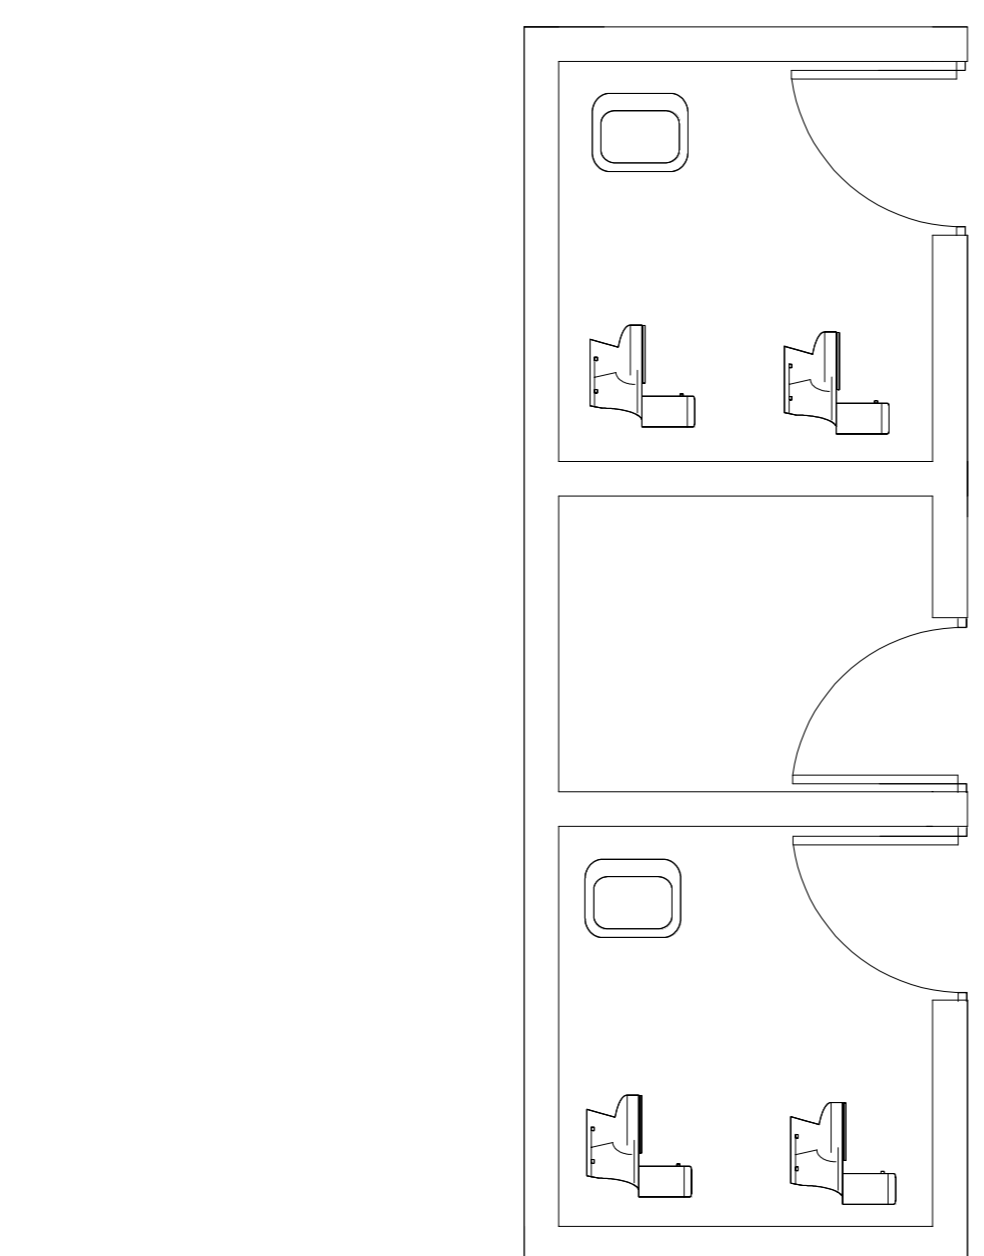

NOMBRE DEL PROYECTO:

REDISEÑO DE LA INSTALACIÓN ELÉCTRICA
DE LA INSTITUCIÓN EDUCATIVA LA LLANA
SEDE PUERTO CAREÑO EN EL MUNICIPIO
DE SAN ALBERTO CESAR

INTEGRANTES :

GINA MARCELA MONTIEL PINEDA
DIEGO FERNANDO NIETO OLARTE

CONSERVACIONES:

PLANOS ELÉCTRICOS DE
TOMACORRIENTES BLOQUE B

