

CAJA DE INSPECCION DE PUESTA A TIERRA



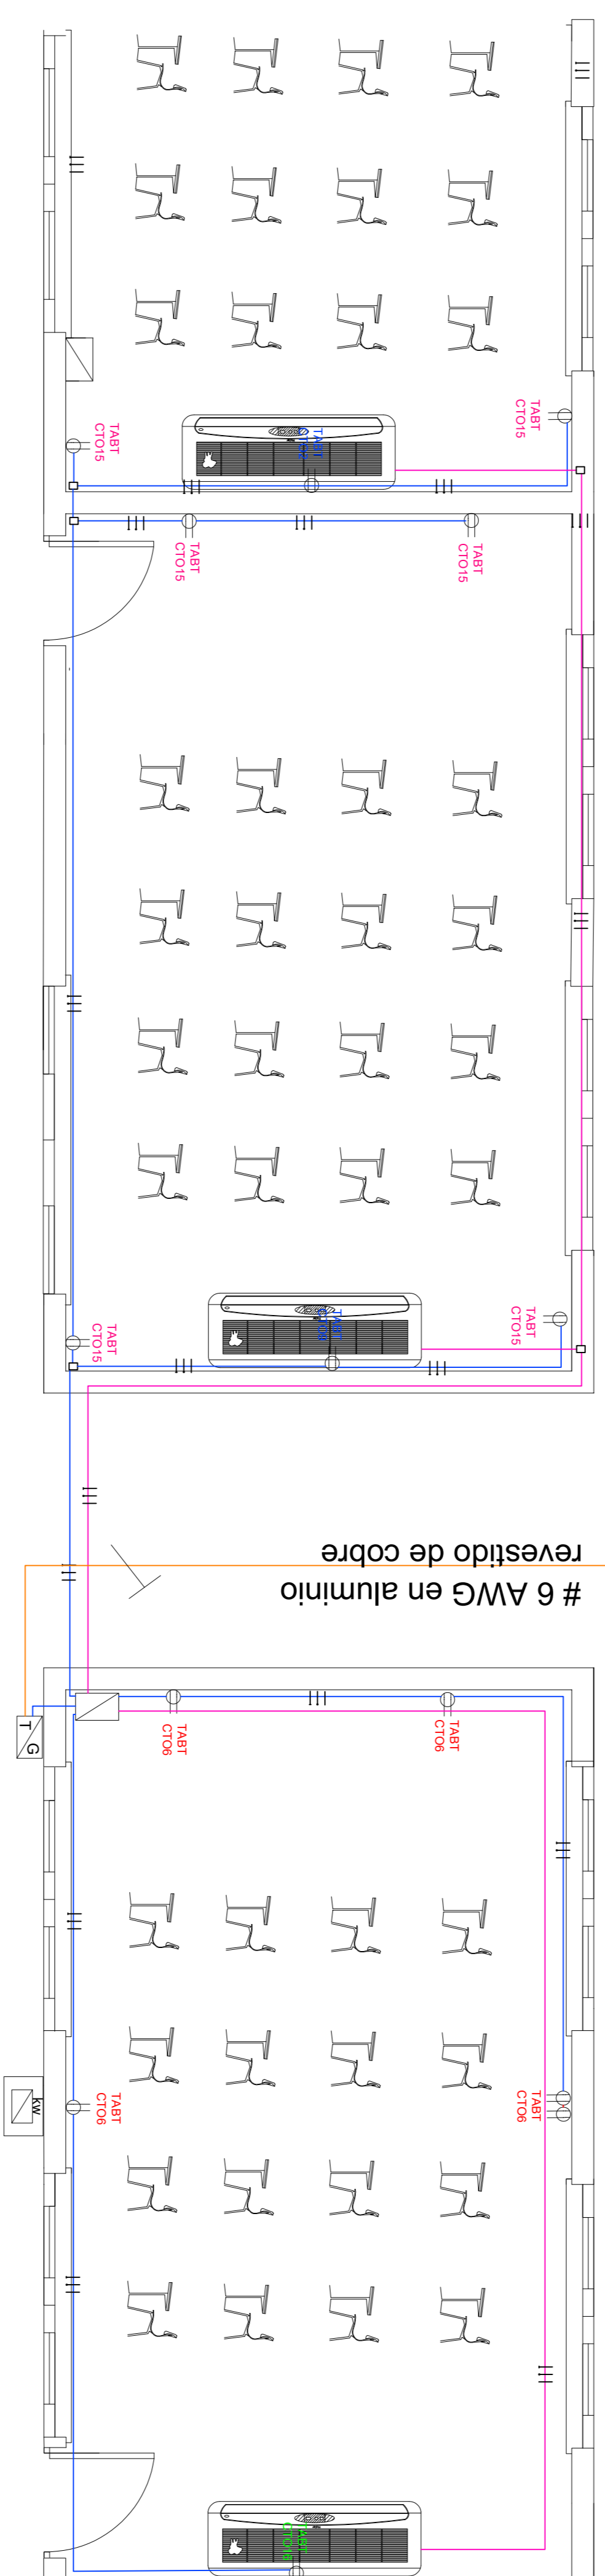


TABLA DE CONVENCIONES :

	LUMINARIA
	ROSETA
	FASE NEUTRO TIERRA
	MEDIDOR
	TABLERO
	TOMA CORRIENTE
	INTERRUPTOR SENCILLO
	INTERRUPTOR DOBLE
	INTERRUPTOR TRIPLE
	CAJA DE DERIVACIÓN
	TUBERÍA

SISTEMA DE PUESTA A TIERRA:

CAJA DE INSPECCION DE PUESTA A TIERRA

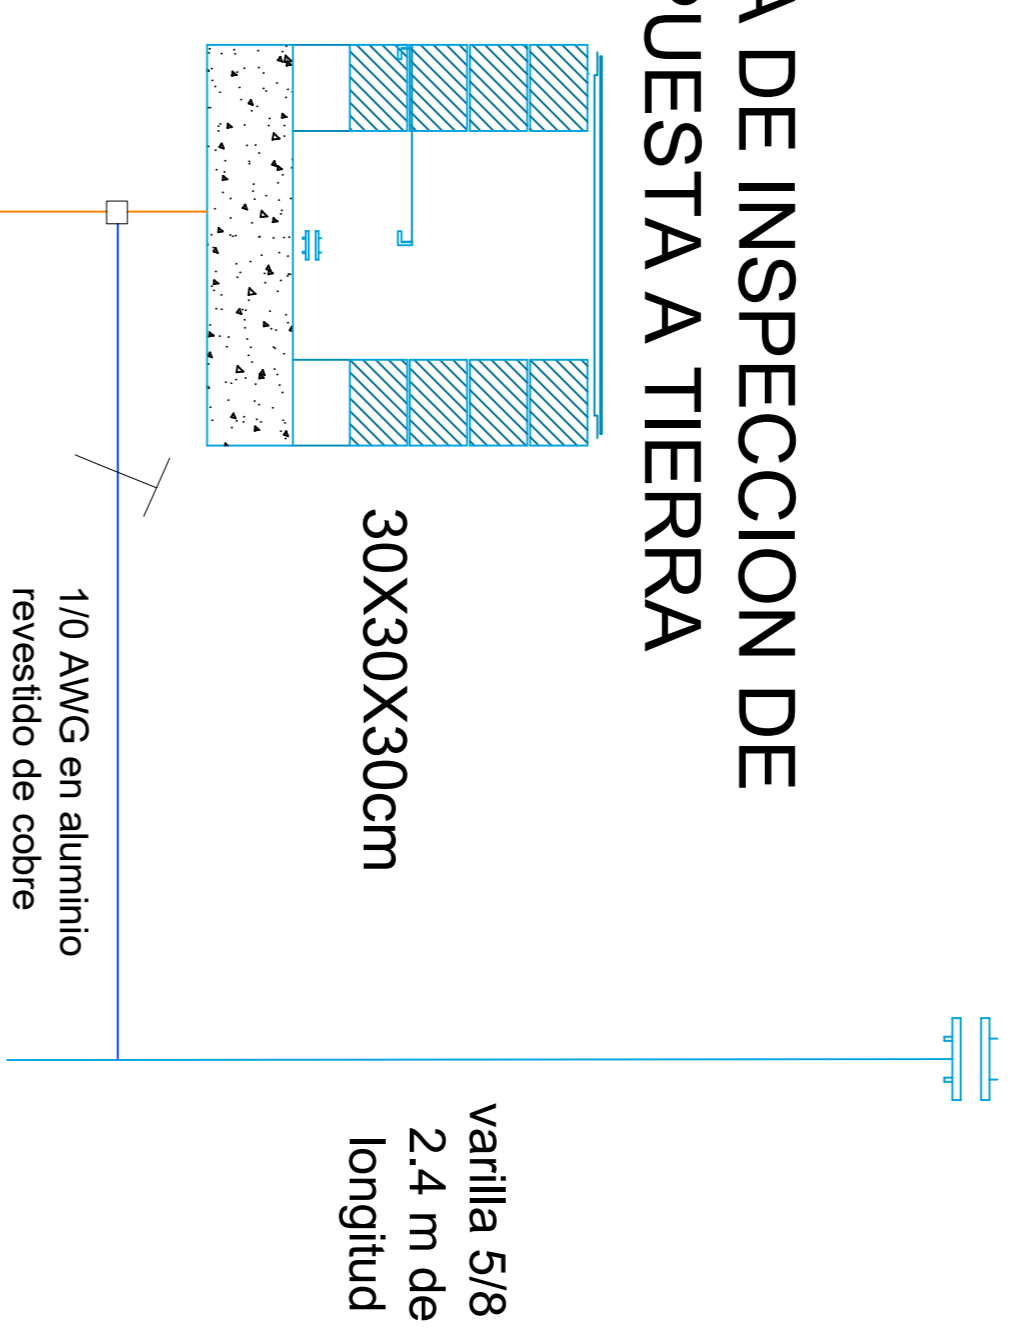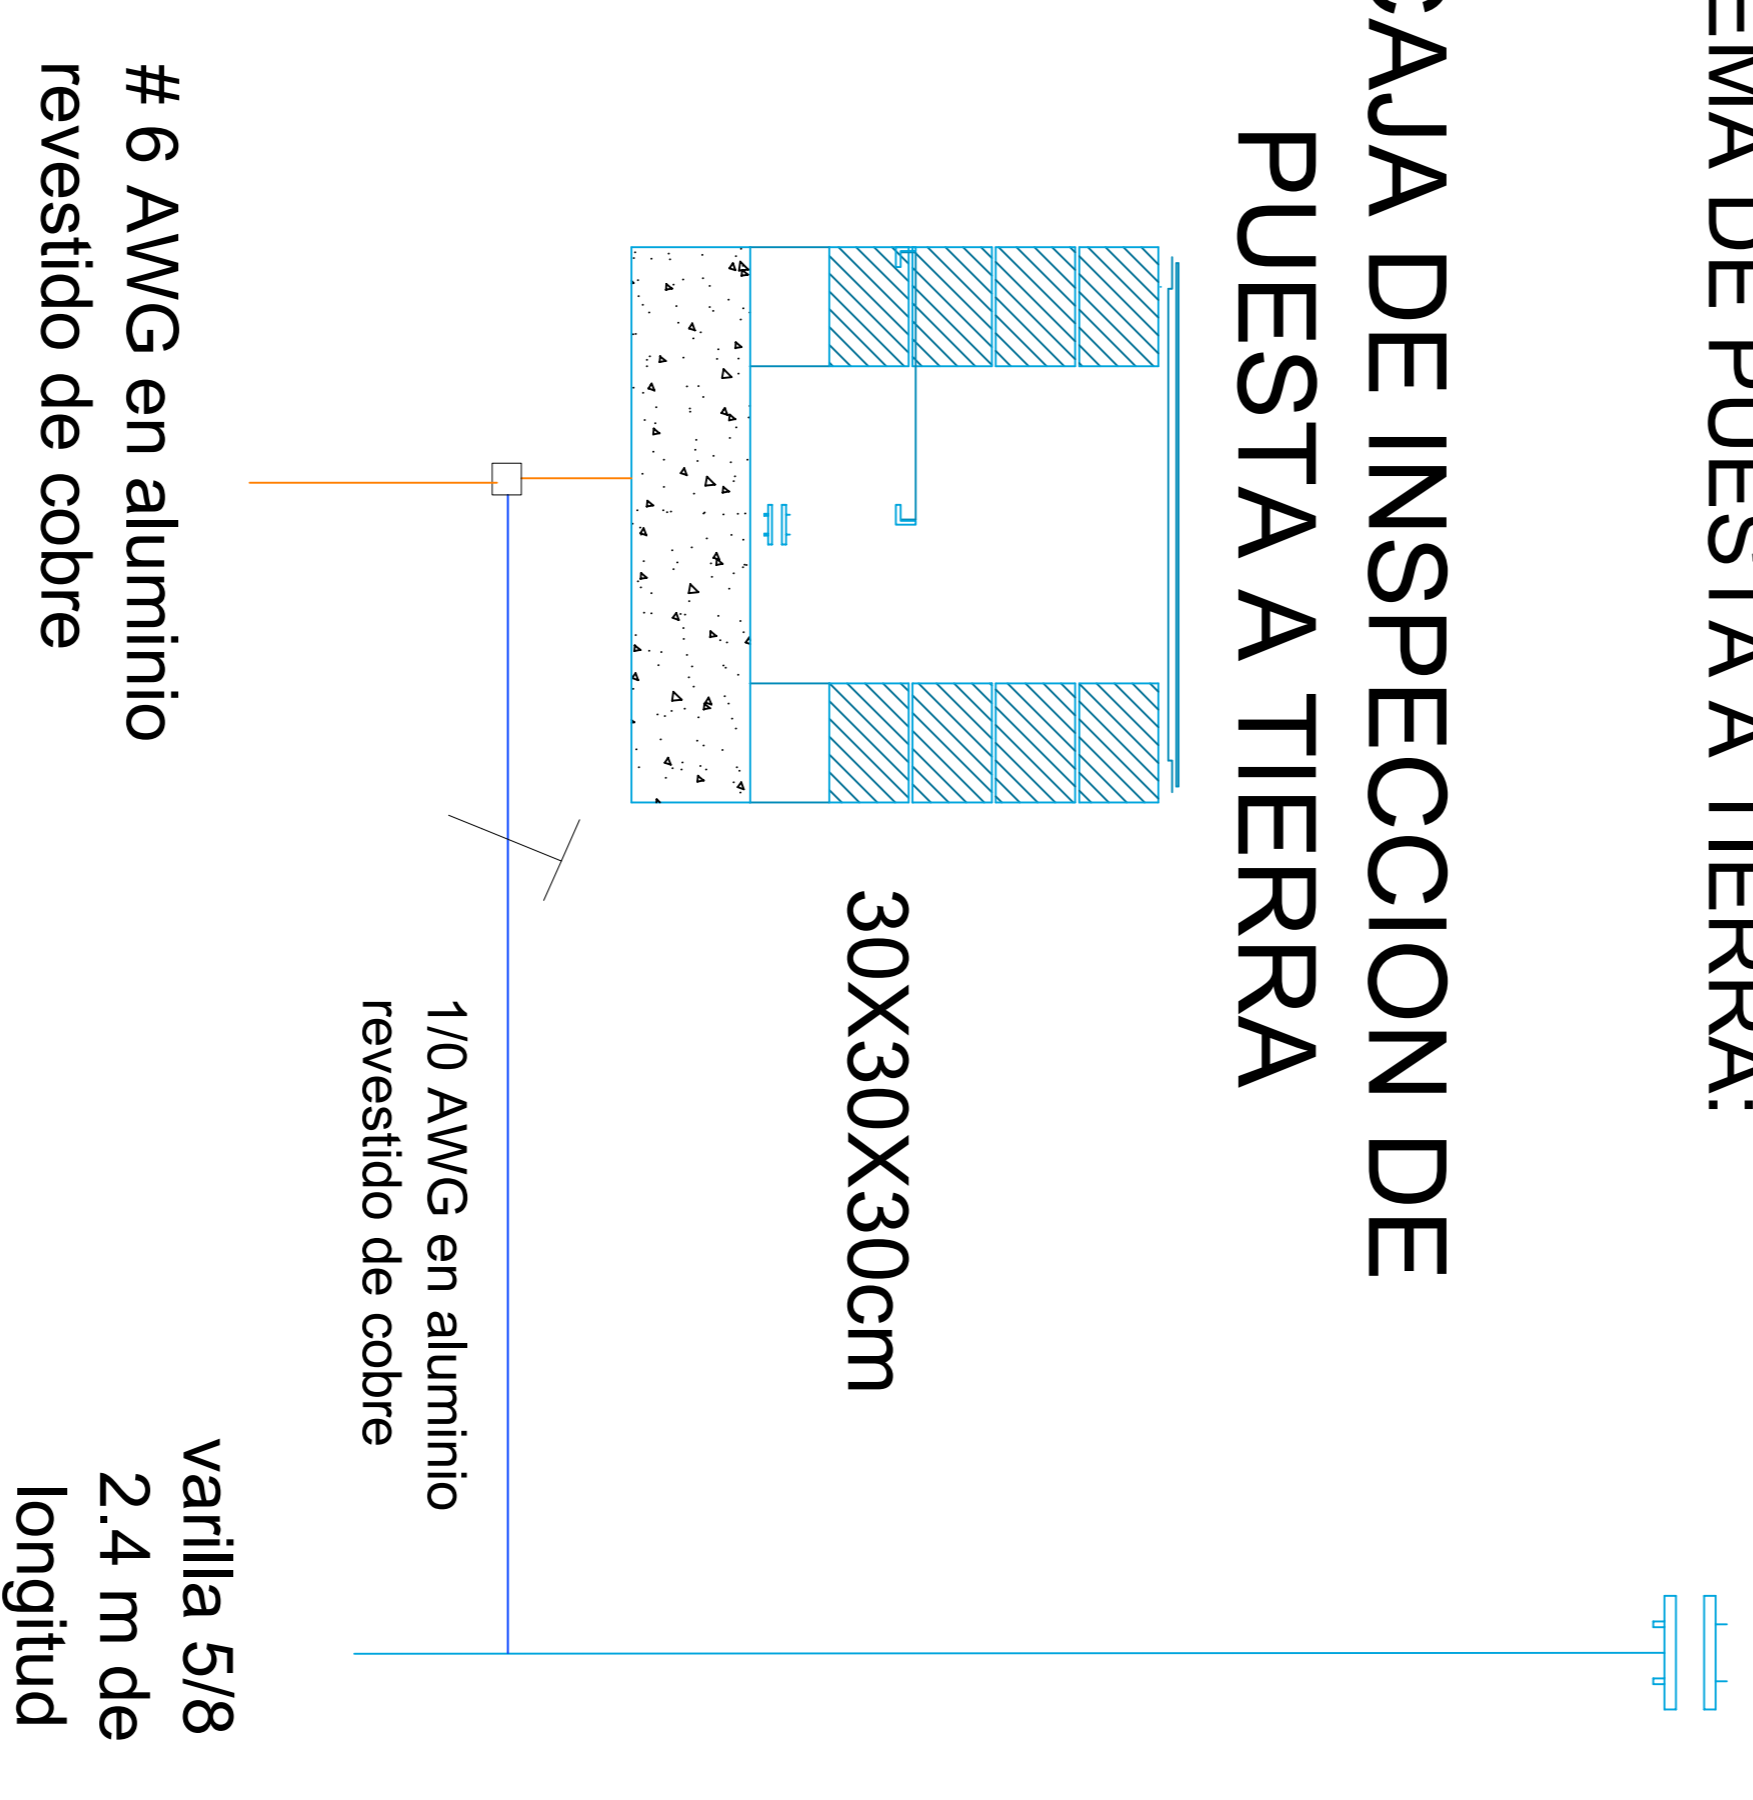

NOMBRE DEL PROYECTO:

REDISEÑO DE LA INSTALACIÓN ELÉCTRICA DE LA INSTITUCIÓN EDUCATIVA LA LLANA SEDE PUERTO CARREÑO EN EL MUNICIPIO DE SAN ALBERTO CESAR

INTEGRANTES :

GINA MARCELA MONTIEL PINEDA
DIEGO FERNANDO NIETO OLARTE

ONSERVACIONES:

PLANOS ELÉCTRICOS DE SISTEMA PUESTA A TIERRA A DETALLE

