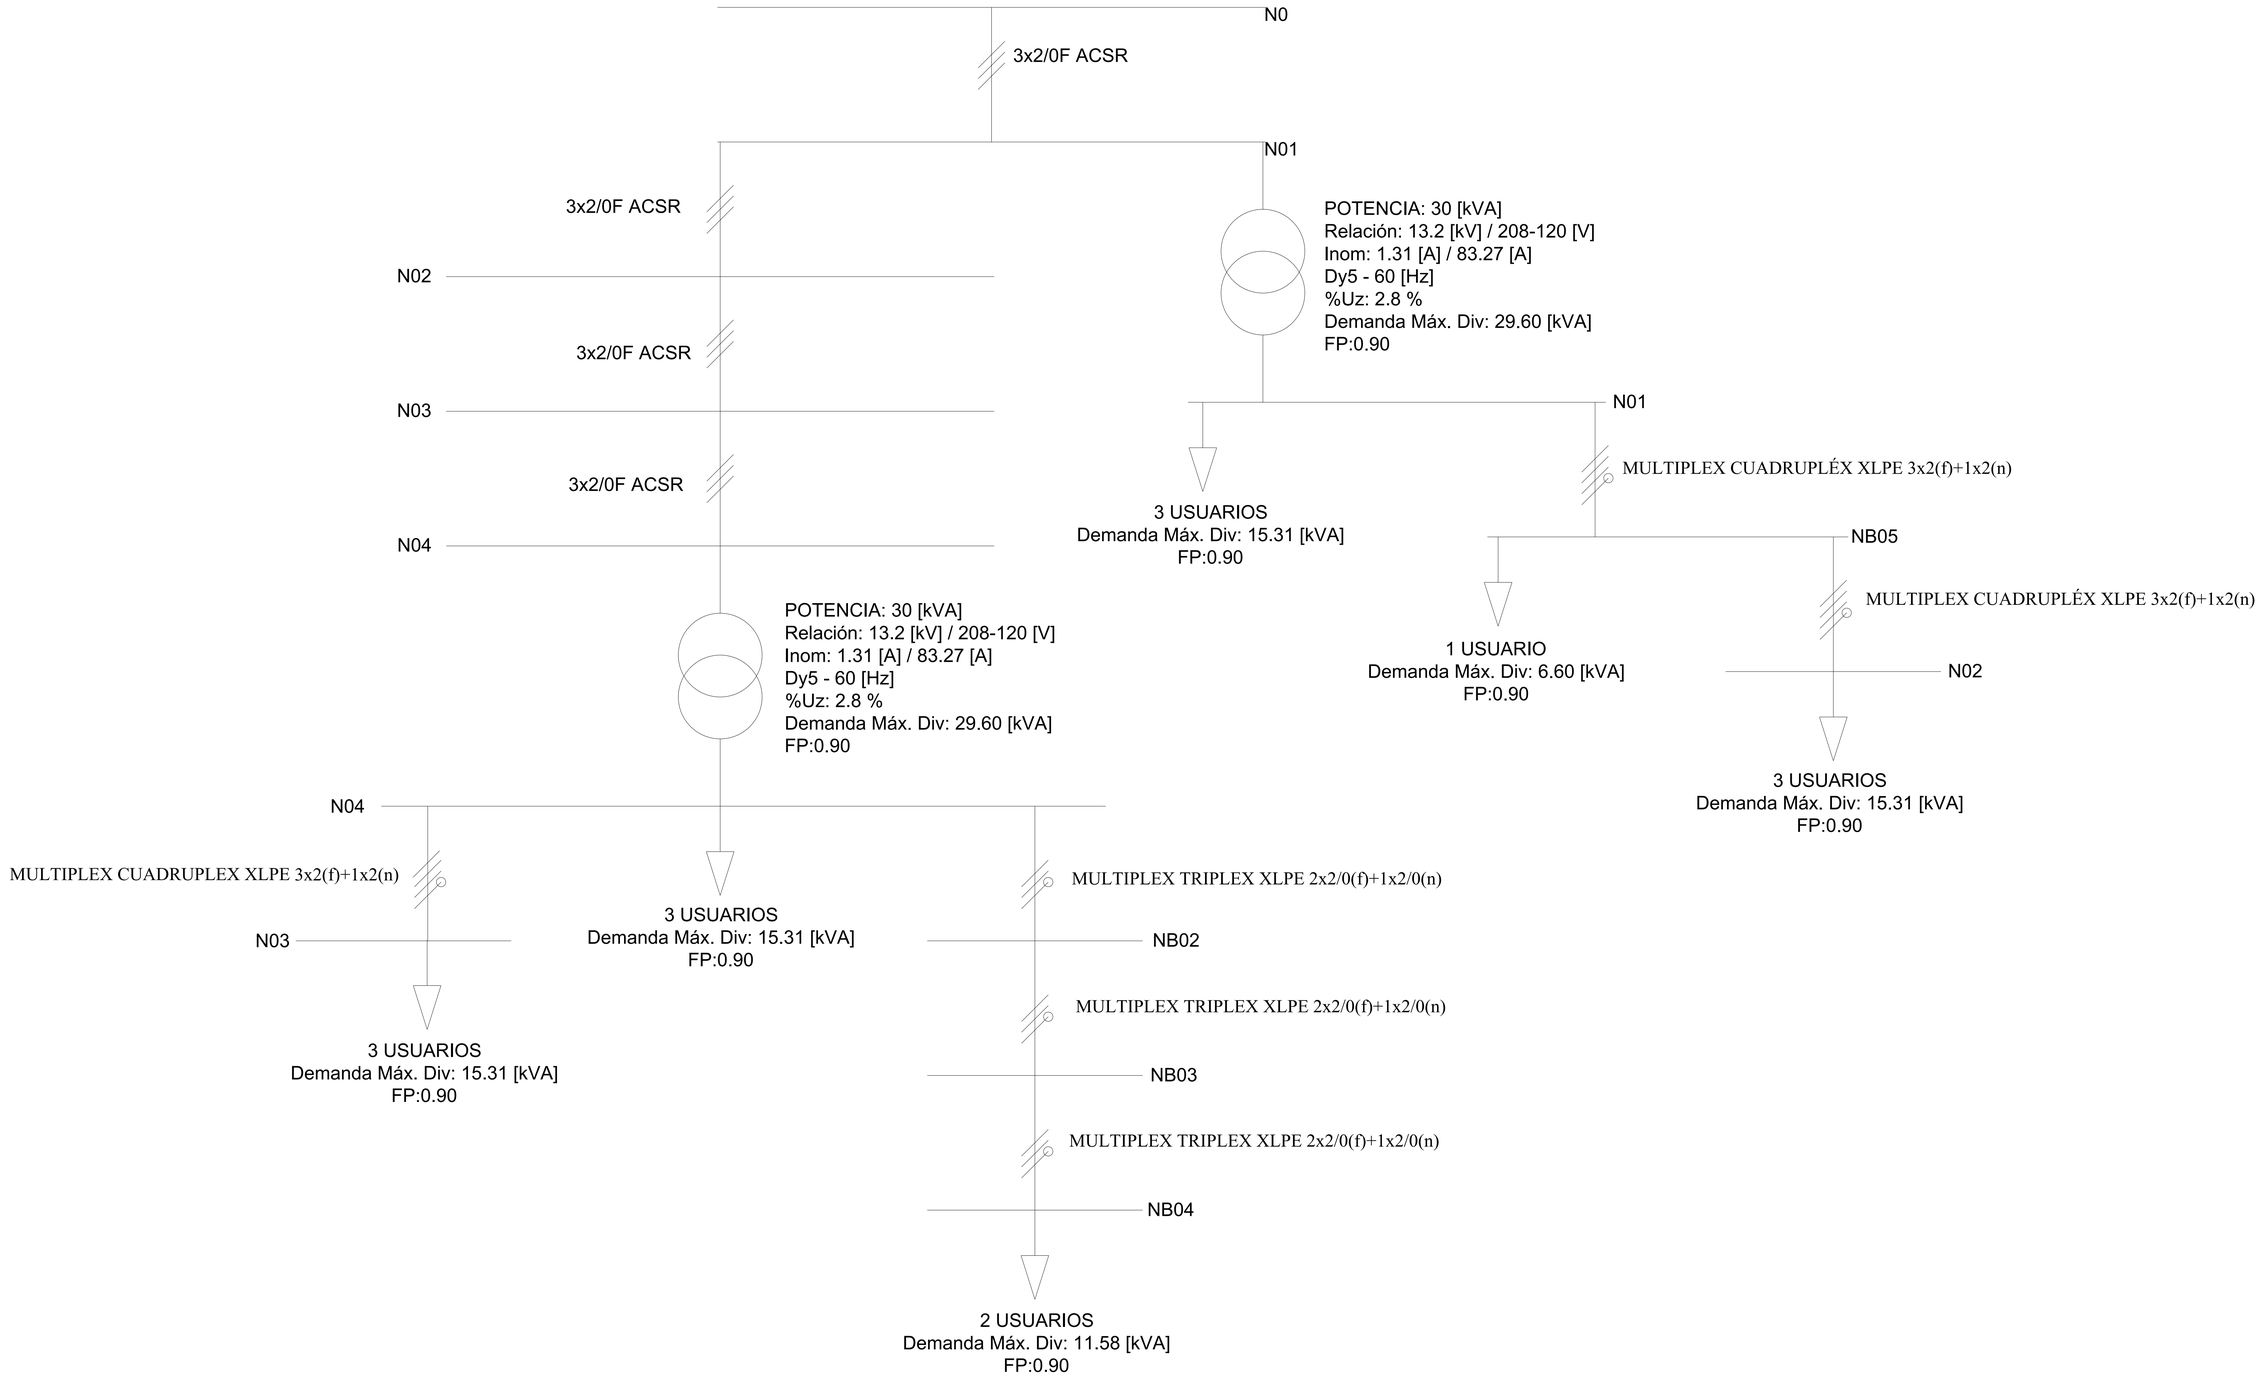


PROYECTO:
Diseño red de distribución vereda Vericute

PLANO:
Diagrama unifilar alternativa 2

Elaborado por:
Diego Toloza, Johan Ardila

ESCALA:
Indicada

FECHA:
Julio, 2025

CLAVE:

REVISION.

CONVENCIONES

Transformador
Neutro
Apoyo
Carga
Fase

OBSERVACIONES