


NOTA: Todos los barrajes se encuentran sujetos al tablero mediante aisladores de barril.

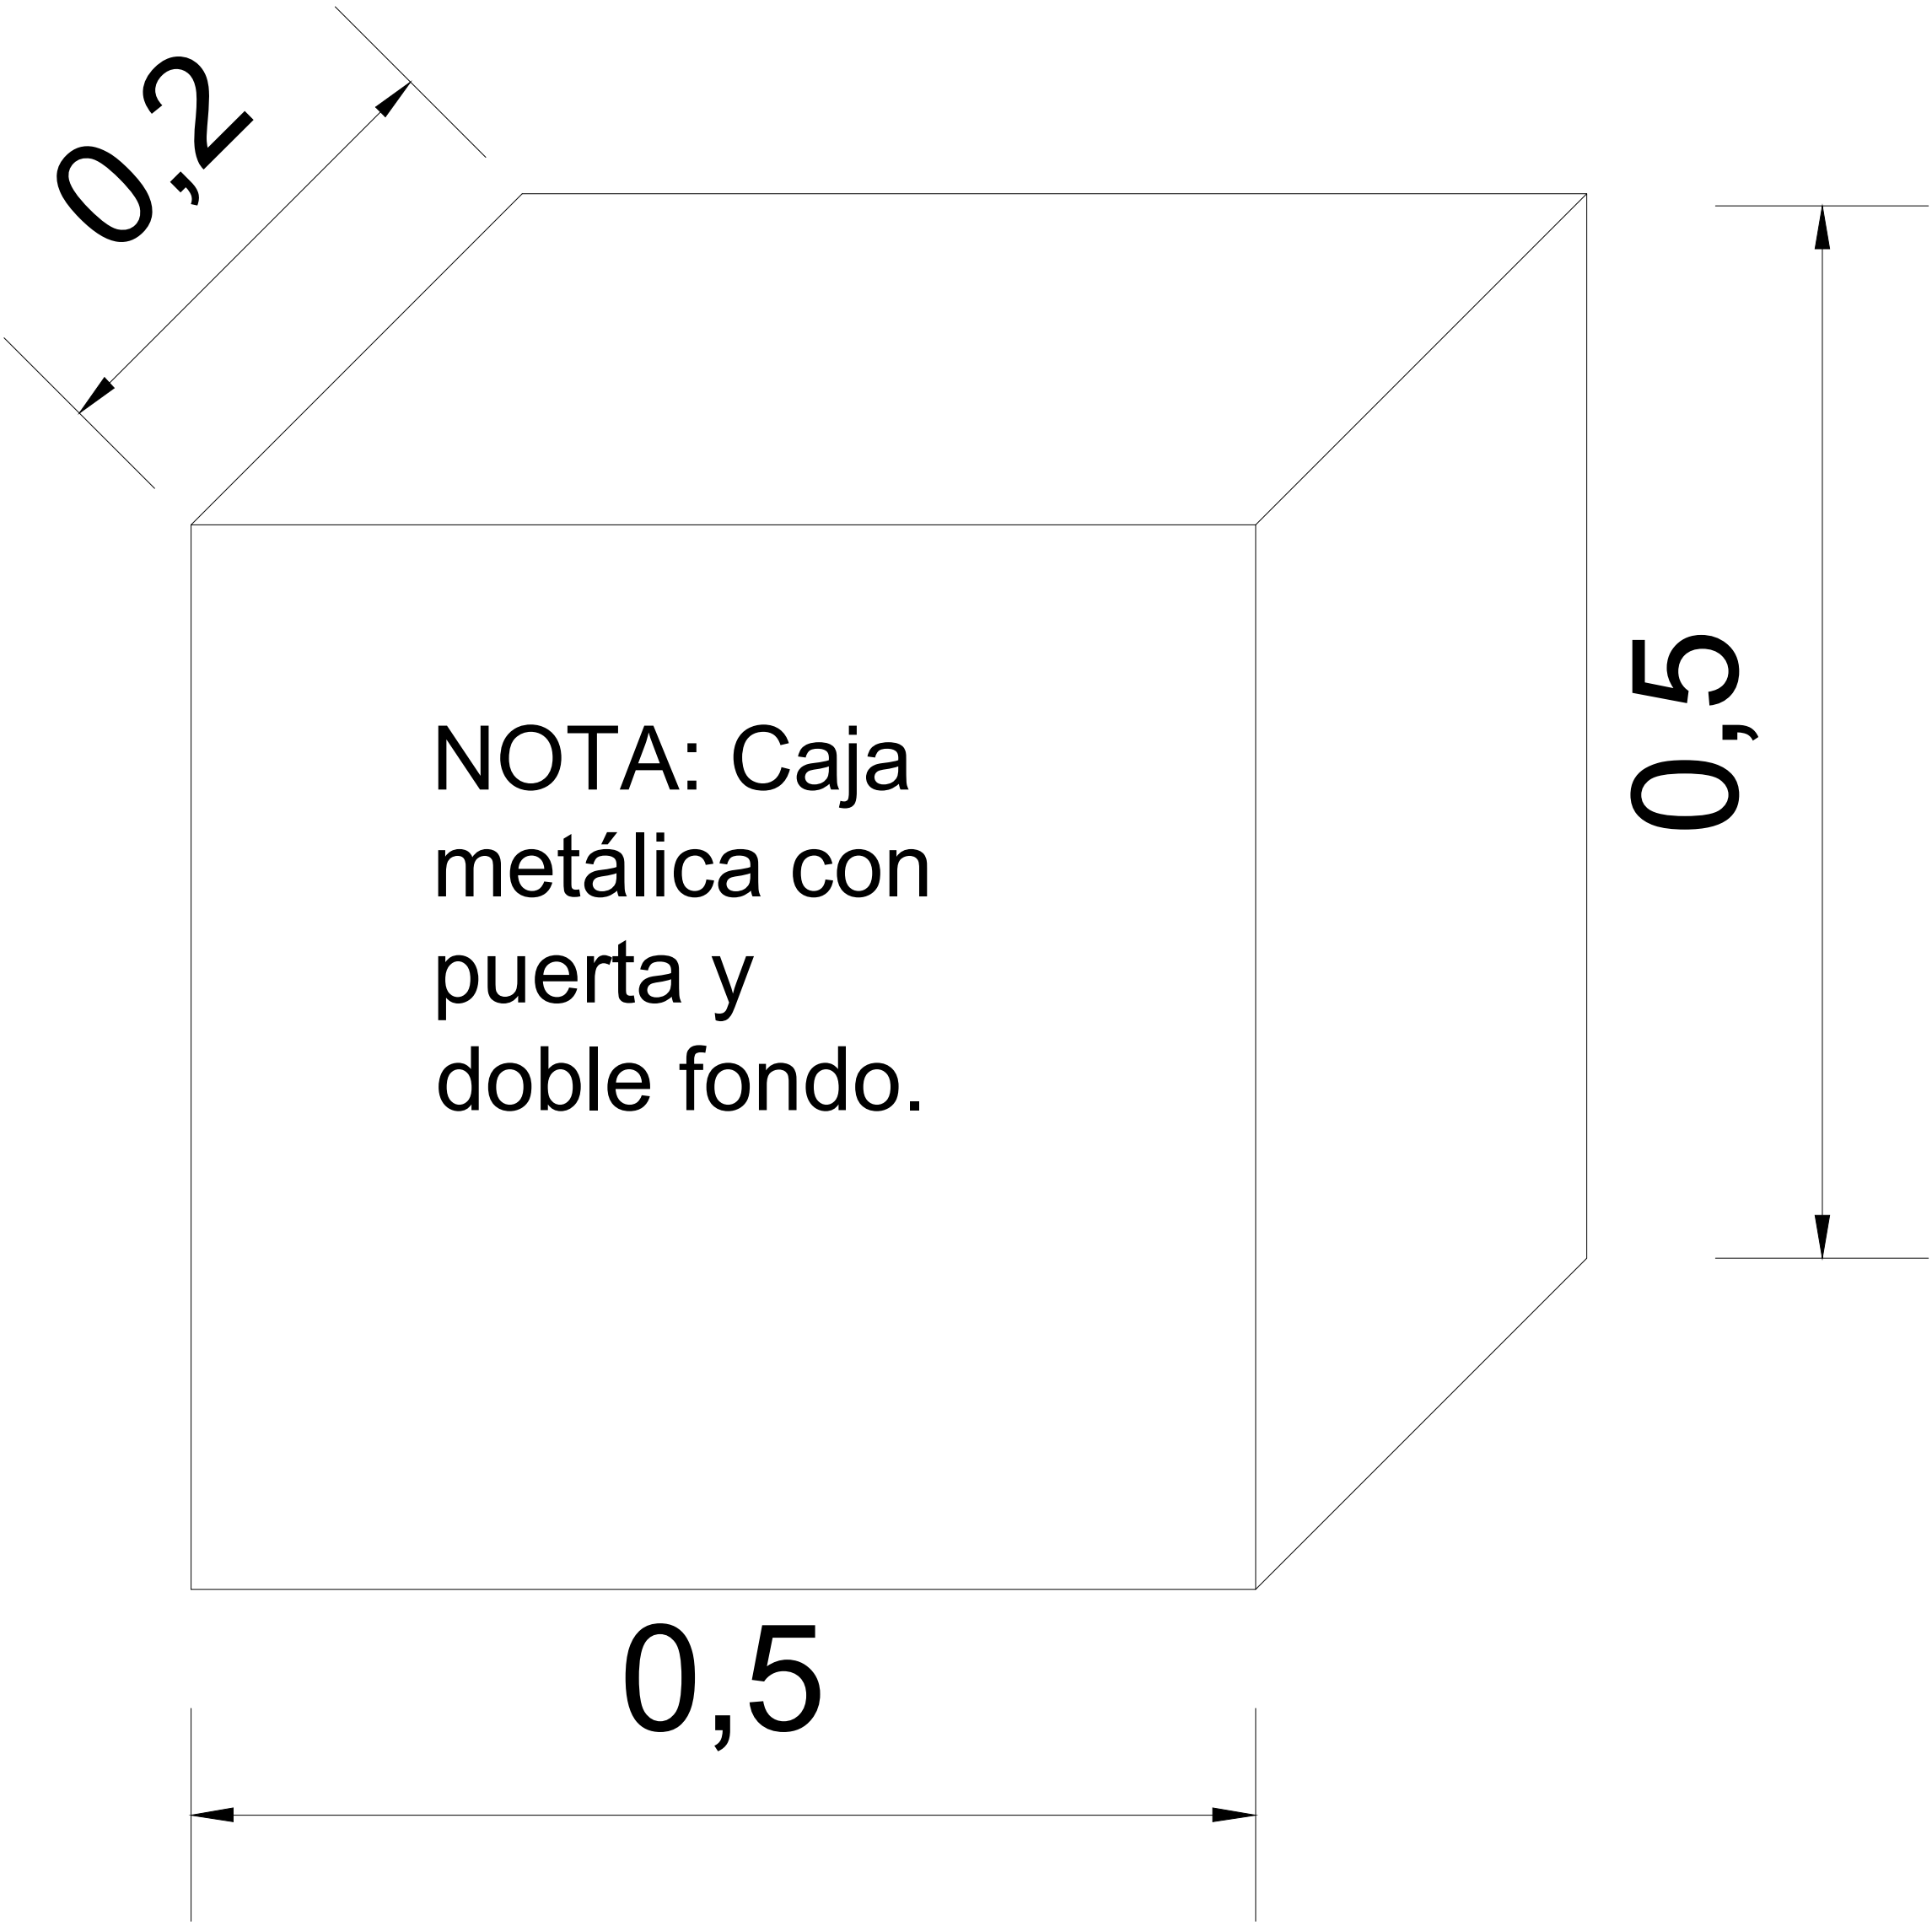

..\\..\\Documents\\ENEF\\logo2.png	
901.044.245-5	
Título: TABLERO SOLAR PARA INSTALACIONES FOTOVOLTAICAS	
Datos Generales: DISEÑO UNIFILAR Y EQUIPOS EN TABLERO	
Datos Instalación: PROTECCIONES TRIFÁSICAS TIPO RIEL DIN X2 UN BARRAJES DE 200 A X3H UNA BARRA DE TIERRA	
Dibujó: DIANA MARCELA CANDIA GENTIL	
Diseño: DIANA MARCELA CANDIA GENTIL MATR. PROF. SN205-115700	
Fecha: 23.07.2019	Escala: N/A

DIAGRAMA UNIFILAR BÁSICO TABLERO SOLAR

