

Universidad
Industrial de
Santander



Proyecto

Diseño Preliminar de Alternativa para la Mitigación del Deslizamiento presentado en el Barrio La Feria en el Año 2023

Descripción del Análisis

ALTERNATIVA 1 PERFIL A - A' - Análisis Estático

Autor


Alejandro Mendoza Florez


Escala

1:1246

Institución

Universidad Industrial de Santander

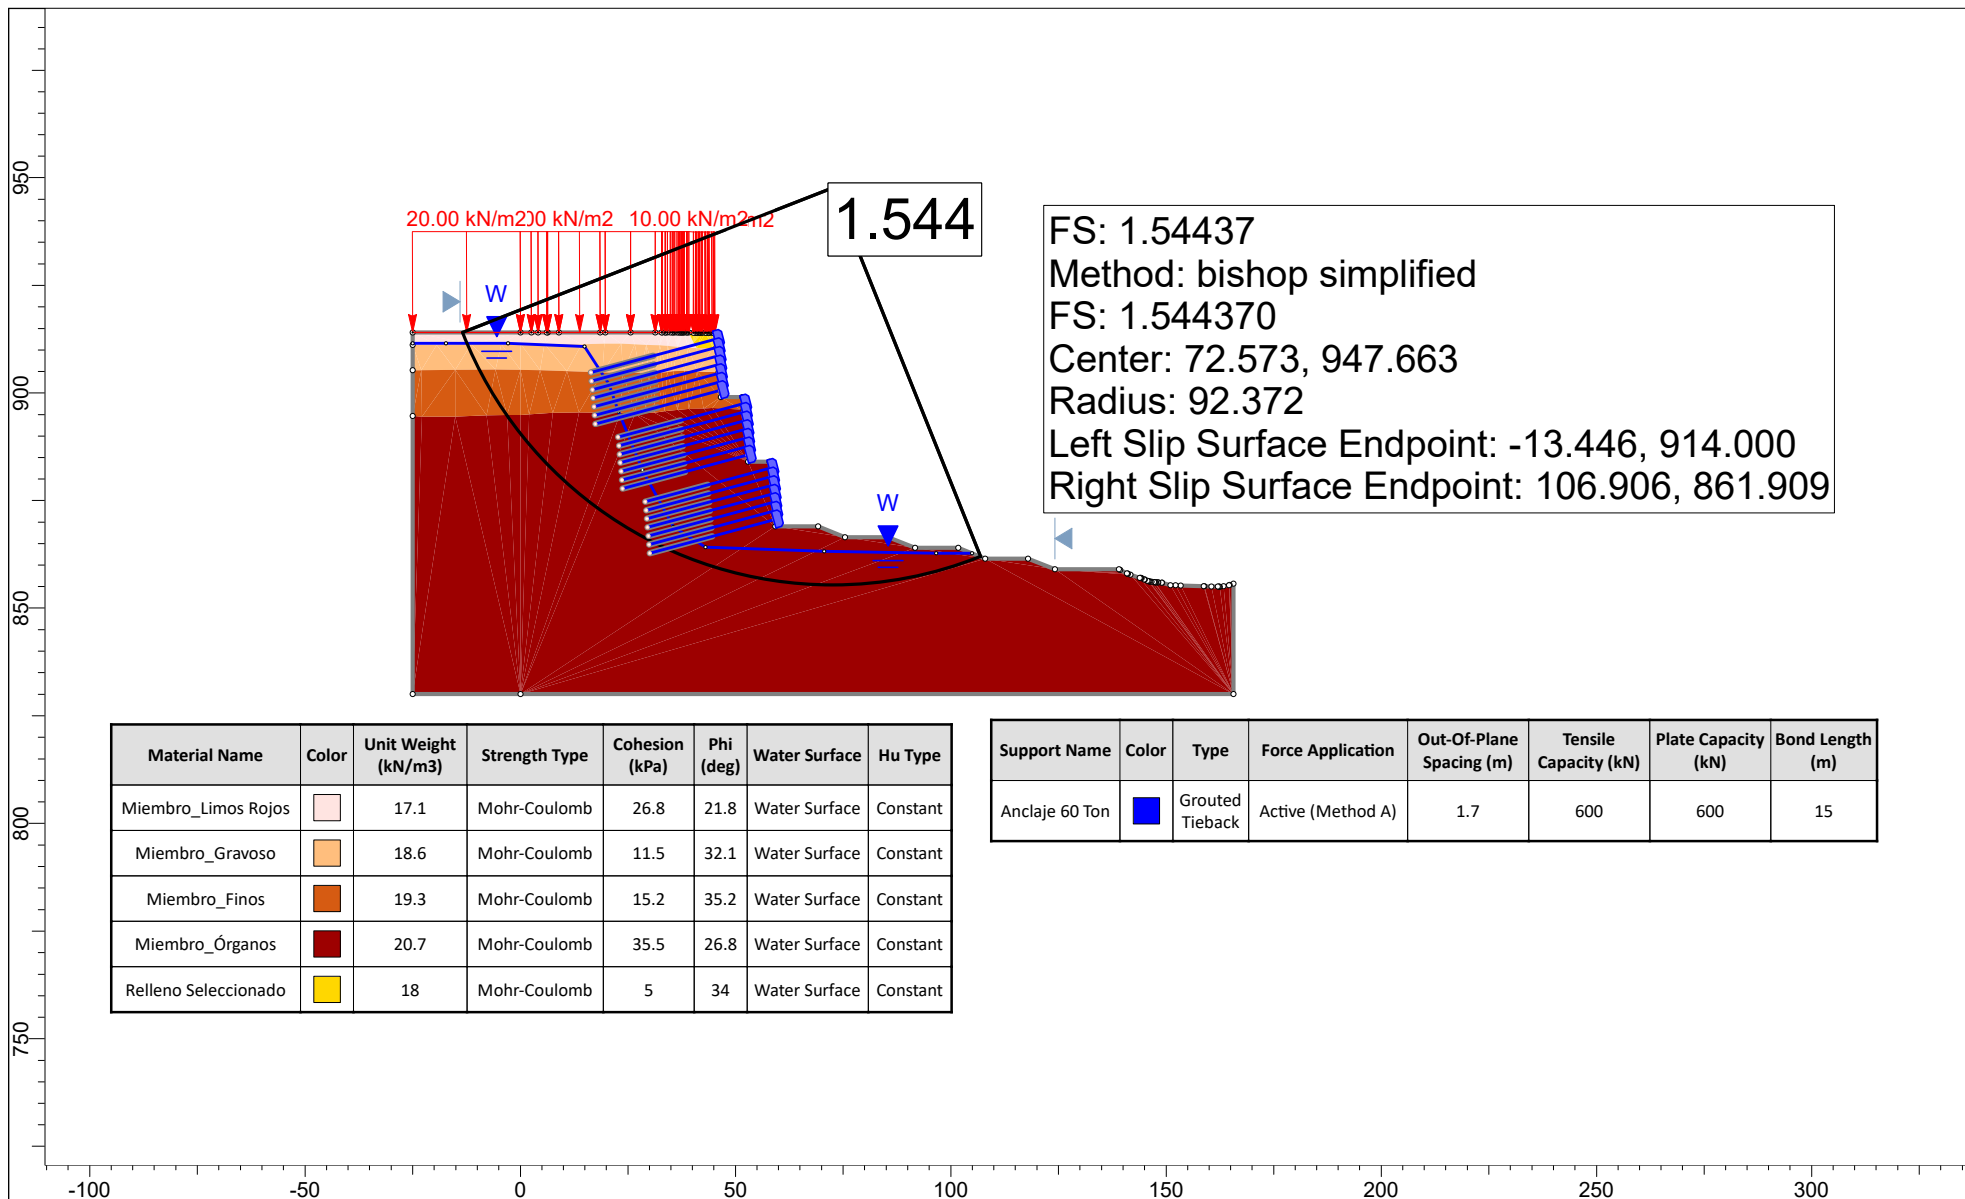

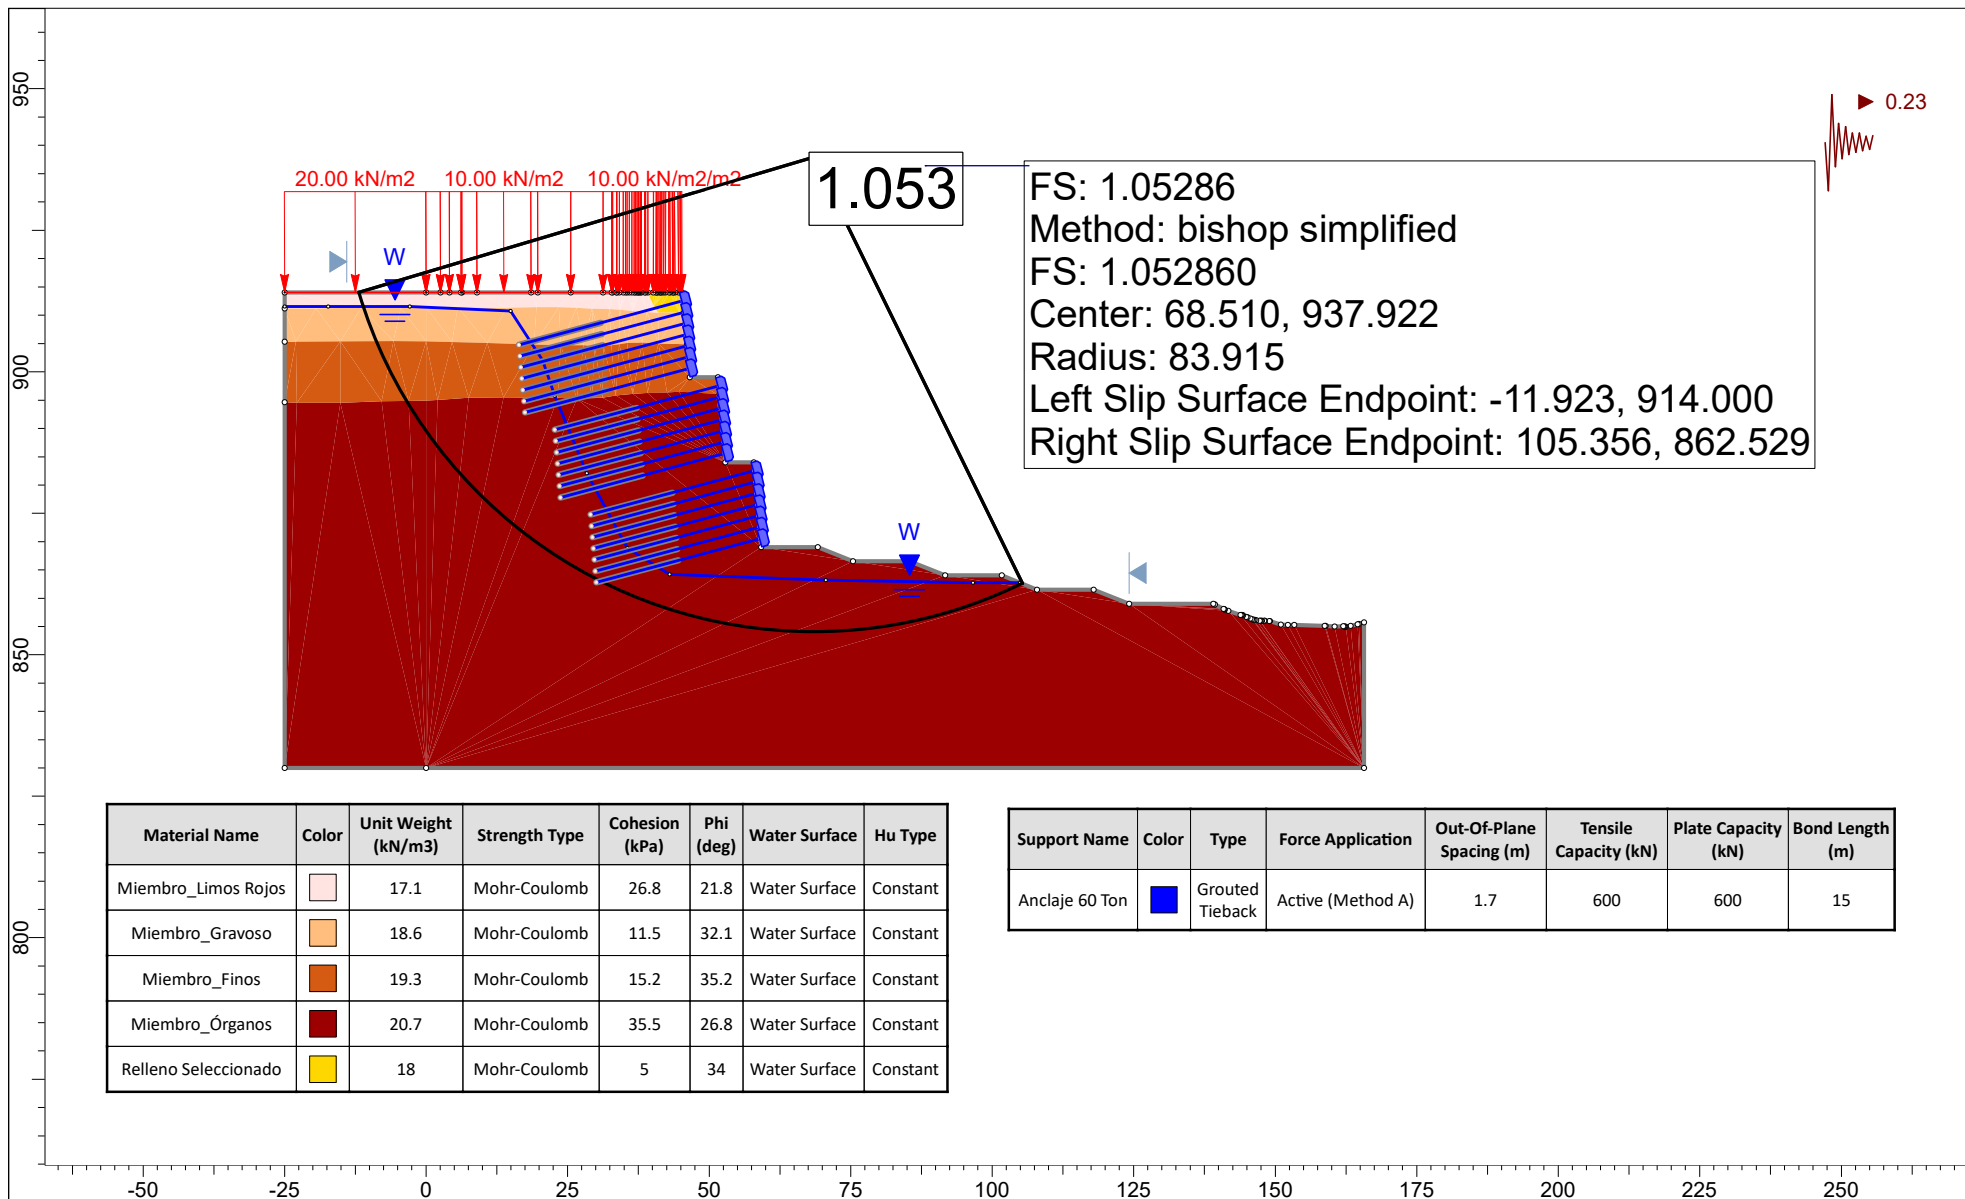

Universidad
Industrial de
Santander



Proyecto

Diseno Preliminar de Alternativa para la Mitigacion del Deslizamiento presentado en el Barrio La Feria en el Ano 2023

Descripcion del Analisis

ALTERNATIVA 1 PERFIL B - B' - Analisis Seudoestatico

Autor


Alejandro Mendoza Florez

Escala

1:1335

Institucion

Universidad Industrial de Santander

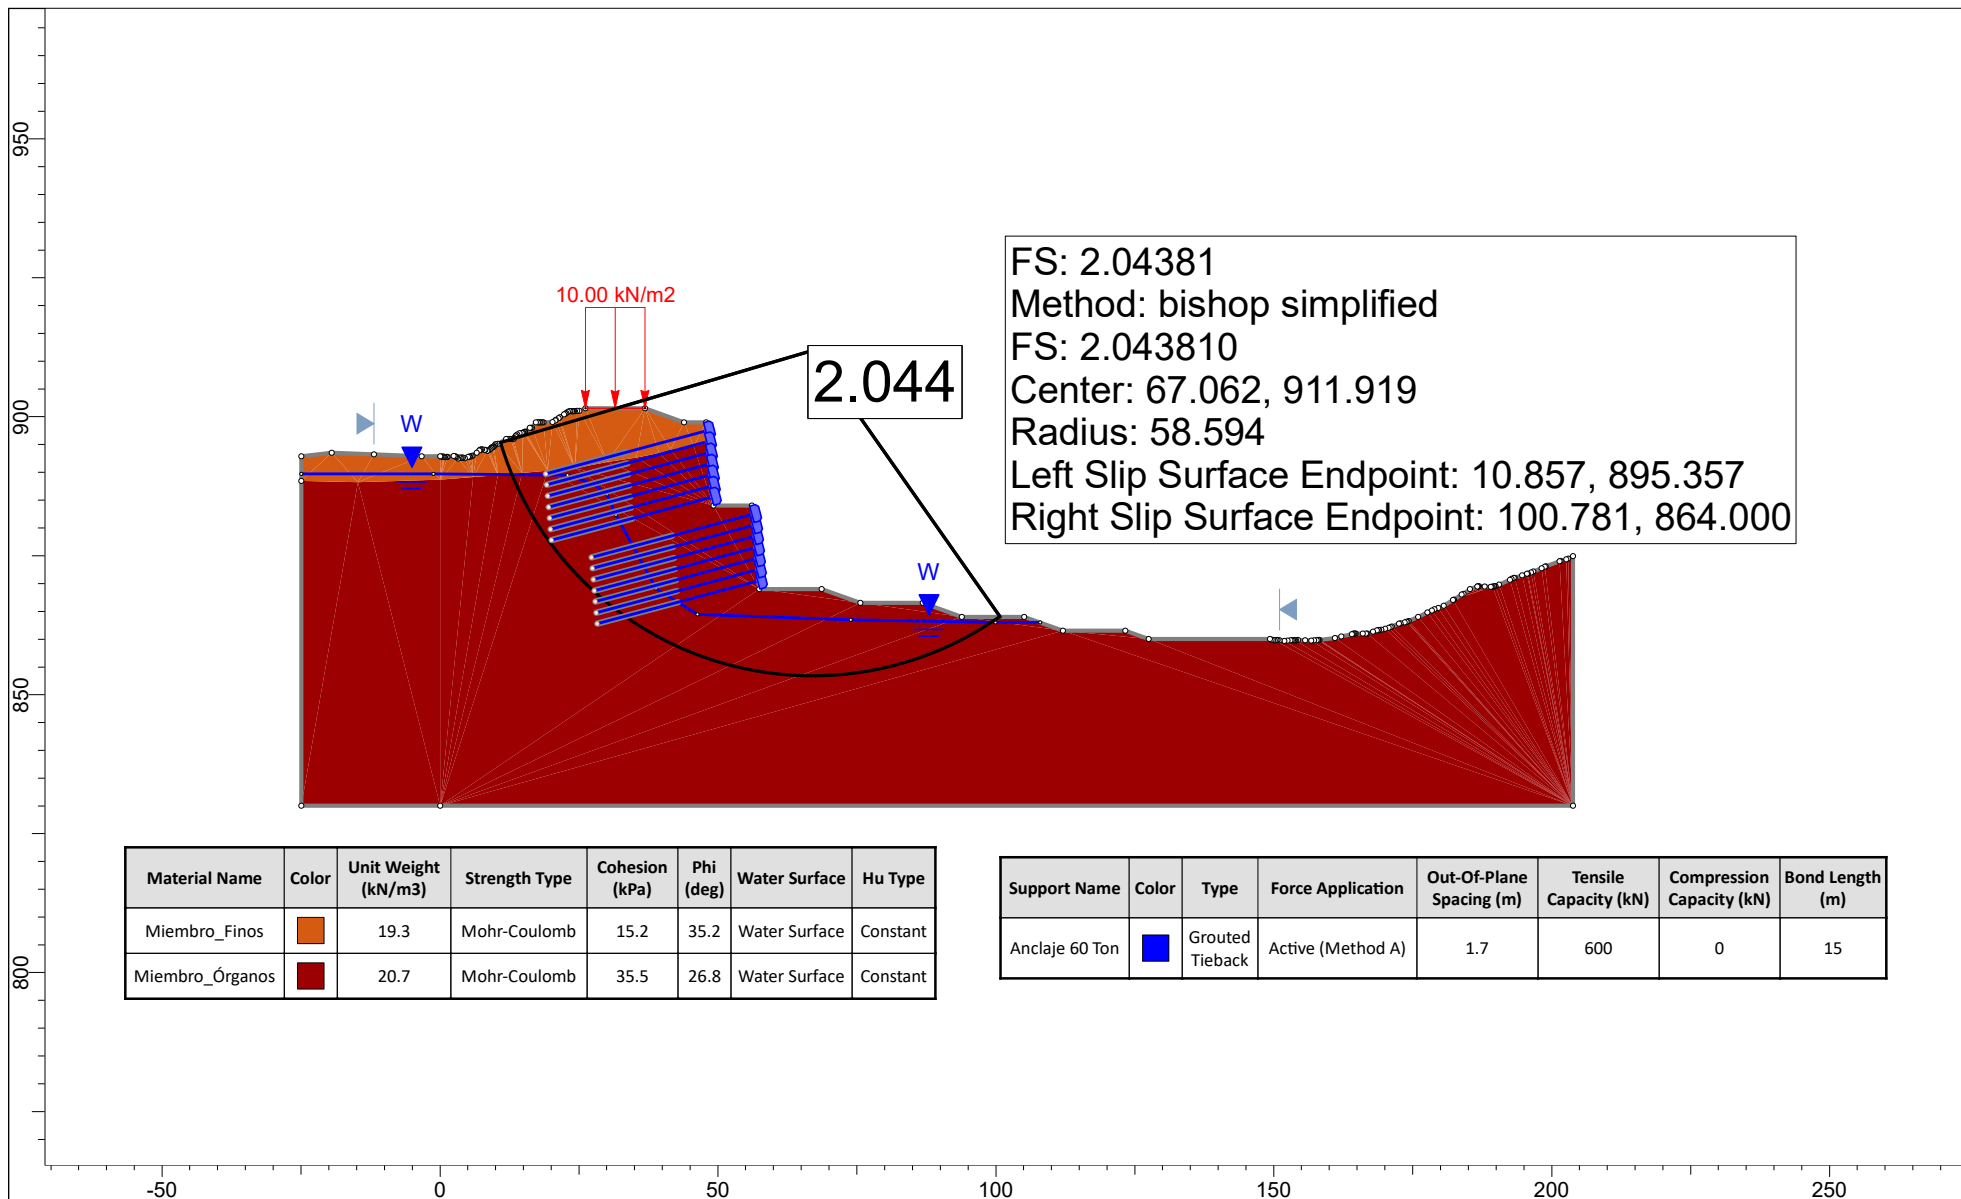

Universidad
Industrial de
Santander



Proyecto

Diseño Preliminar de Alternativa para la Mitigación del Deslizamiento presentado en el Barrio La Feria en el Año 2023

Descripción del Análisis

ALTERNATIVA 1 PERFIL C - C' - Análisis Estático

Autor


Alejandro Mendoza Florez

Escala

1:1360

Institución

Universidad Industrial de Santander

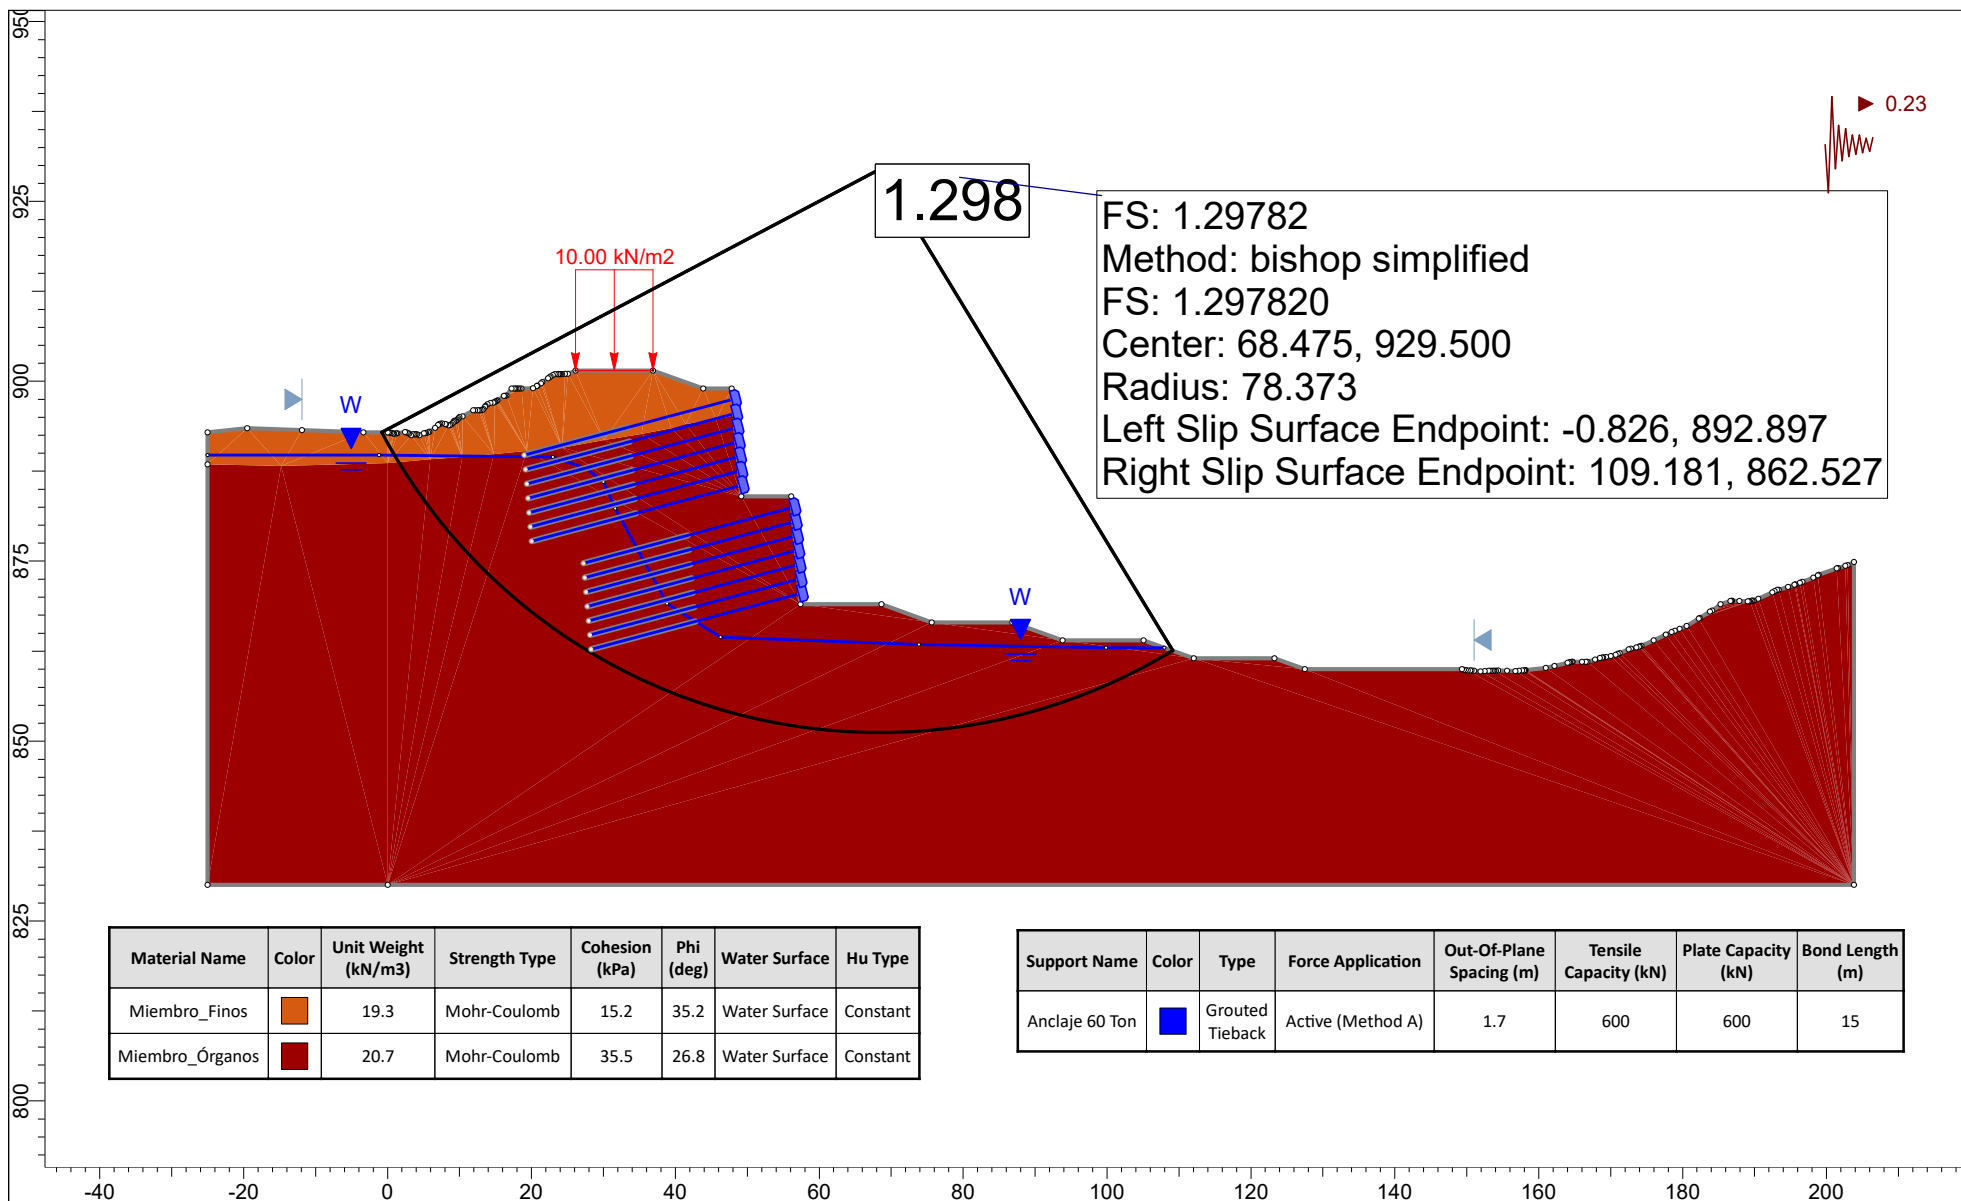

Universidad
Industrial de
Santander



Proyecto

Diseño Preliminar de Alternativa para la Mitigación del Deslizamiento presentado en el Barrio La Feria en el Año 2023

Descripción del Análisis

ALTERNATIVA 1 PERFIL C - C' - Análisis Seudoestático

Autor


Alejandro Mendoza Florez


Escala

1:1051

Institución

Universidad Industrial de Santander

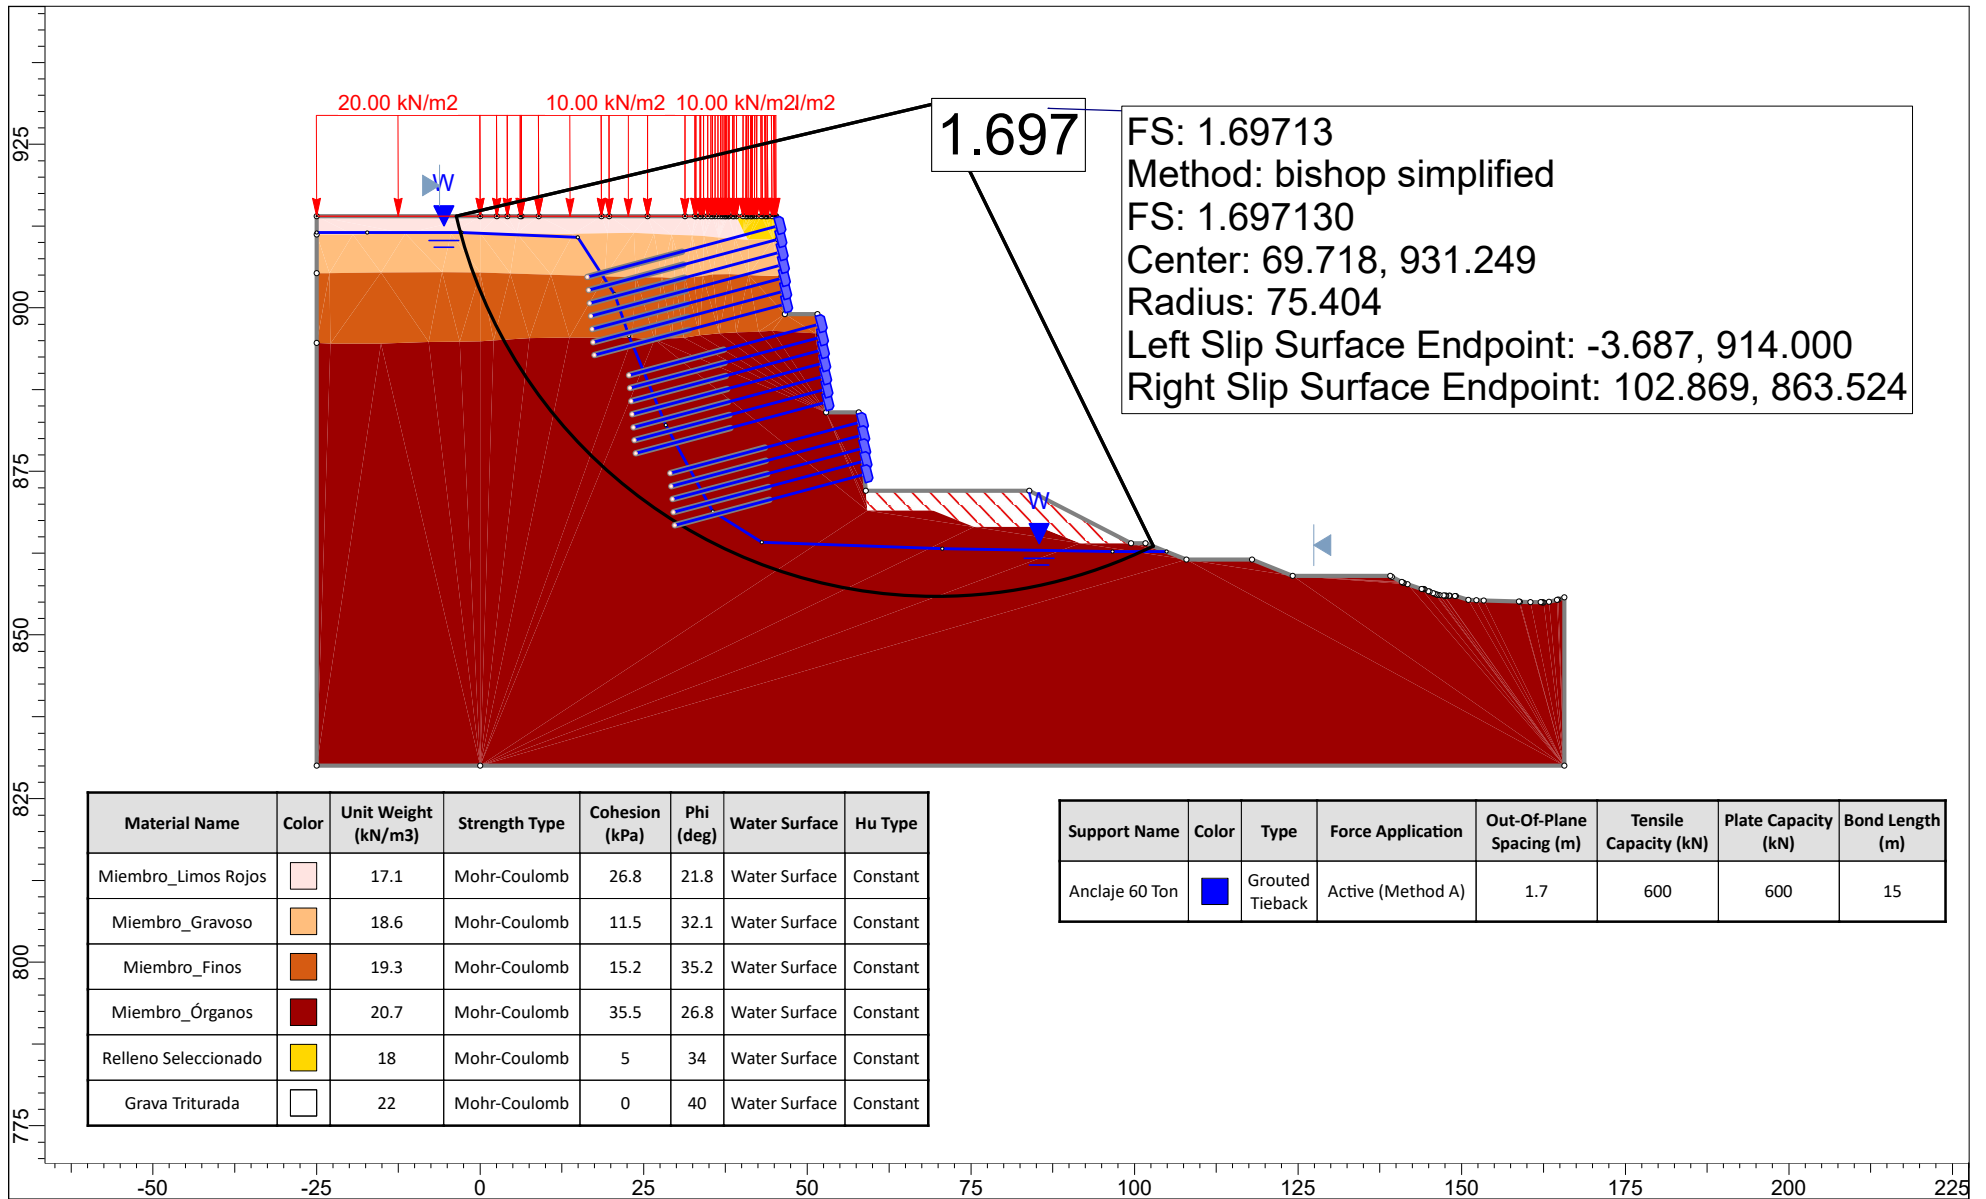

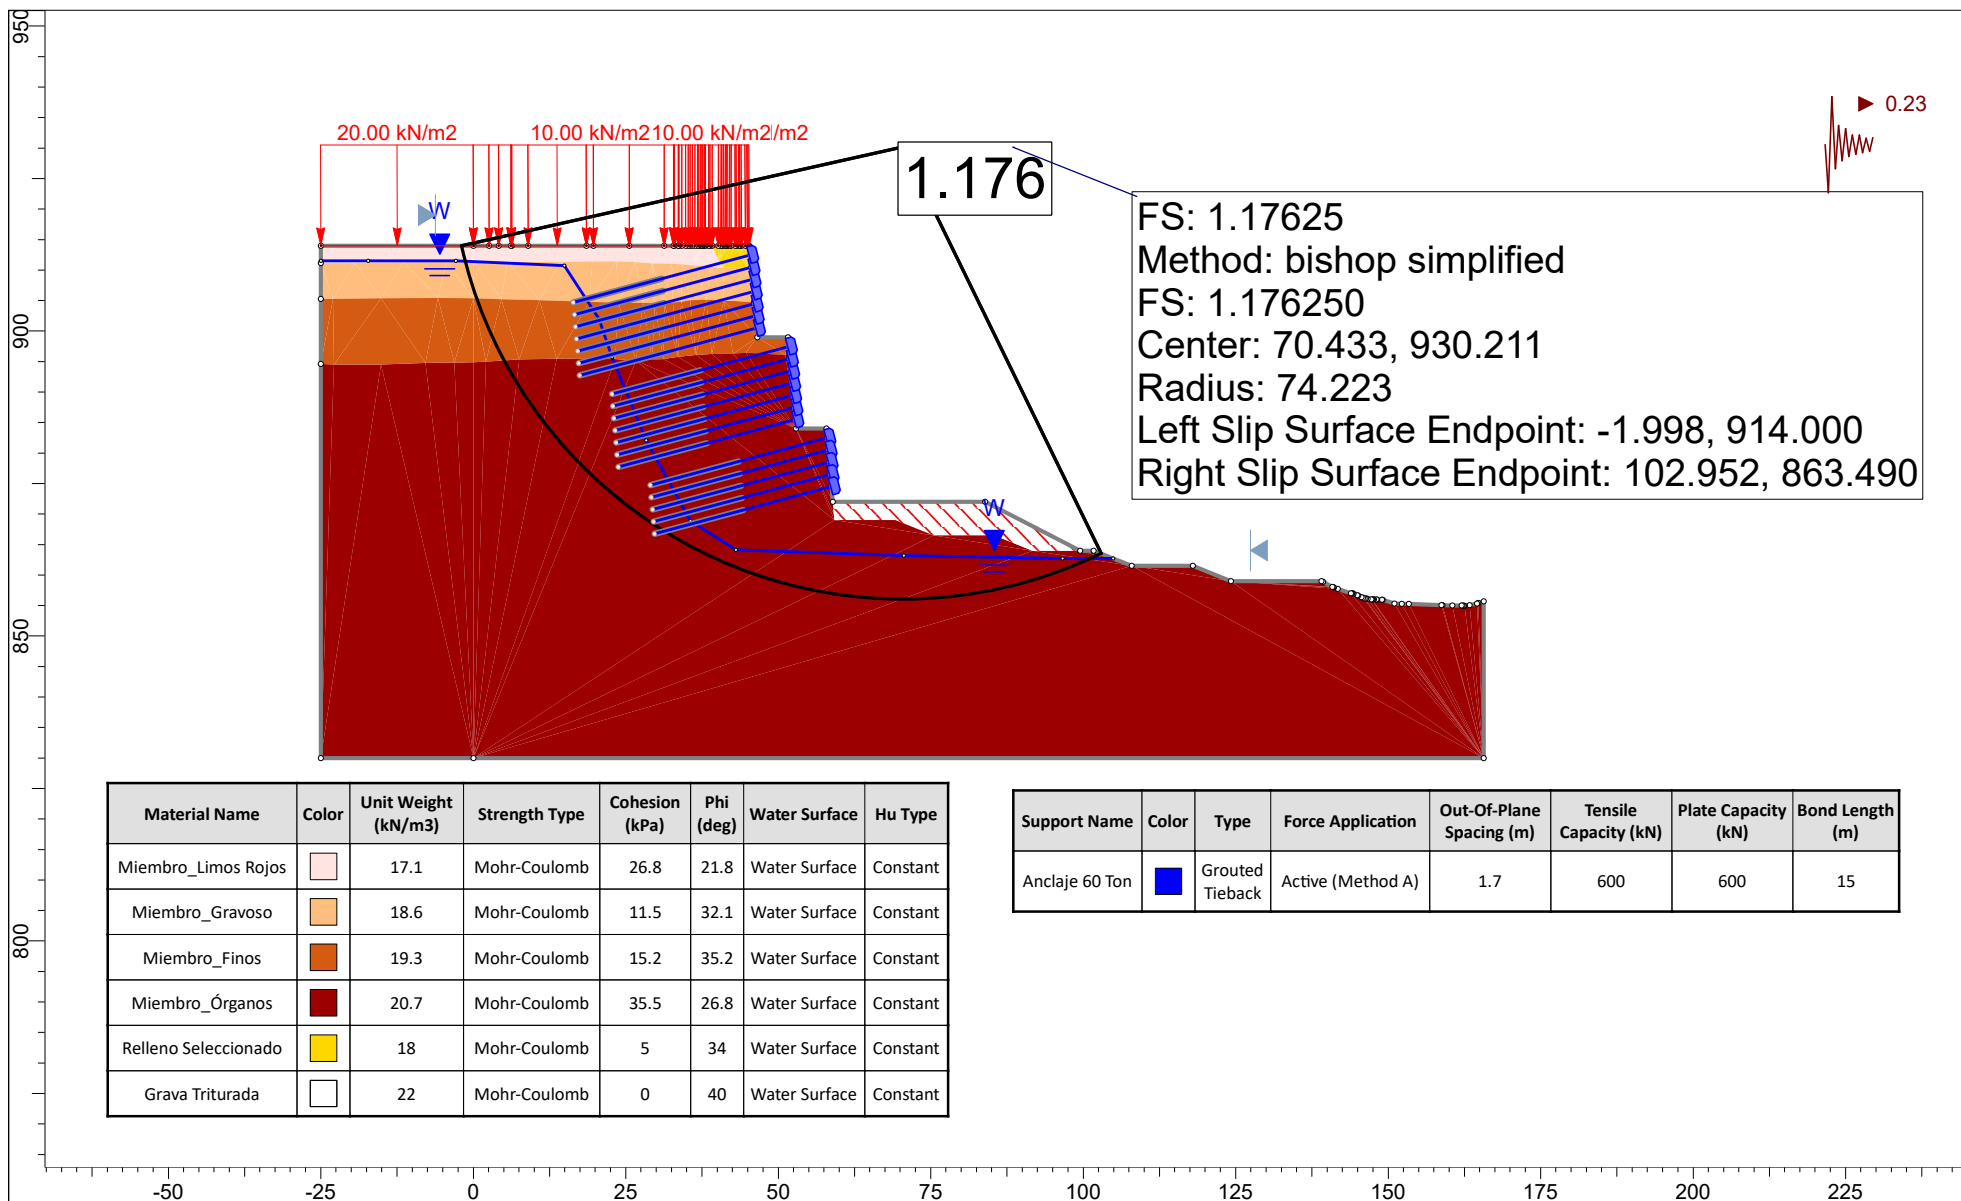

Universidad
Industrial de
Santander



Proyecto

Diseno Preliminar de Alternativa para la Mitigacion del Deslizamiento presentado en el Barrio La Feria en el Ano 2023

Descripcion del Analisis

ALTERNATIVA 2 PERFIL B - B' - Analisis Seudoestatico

Autor


Alejandro Mendoza Florez

Escala

1:1239

Institucion

Universidad Industrial de Santander

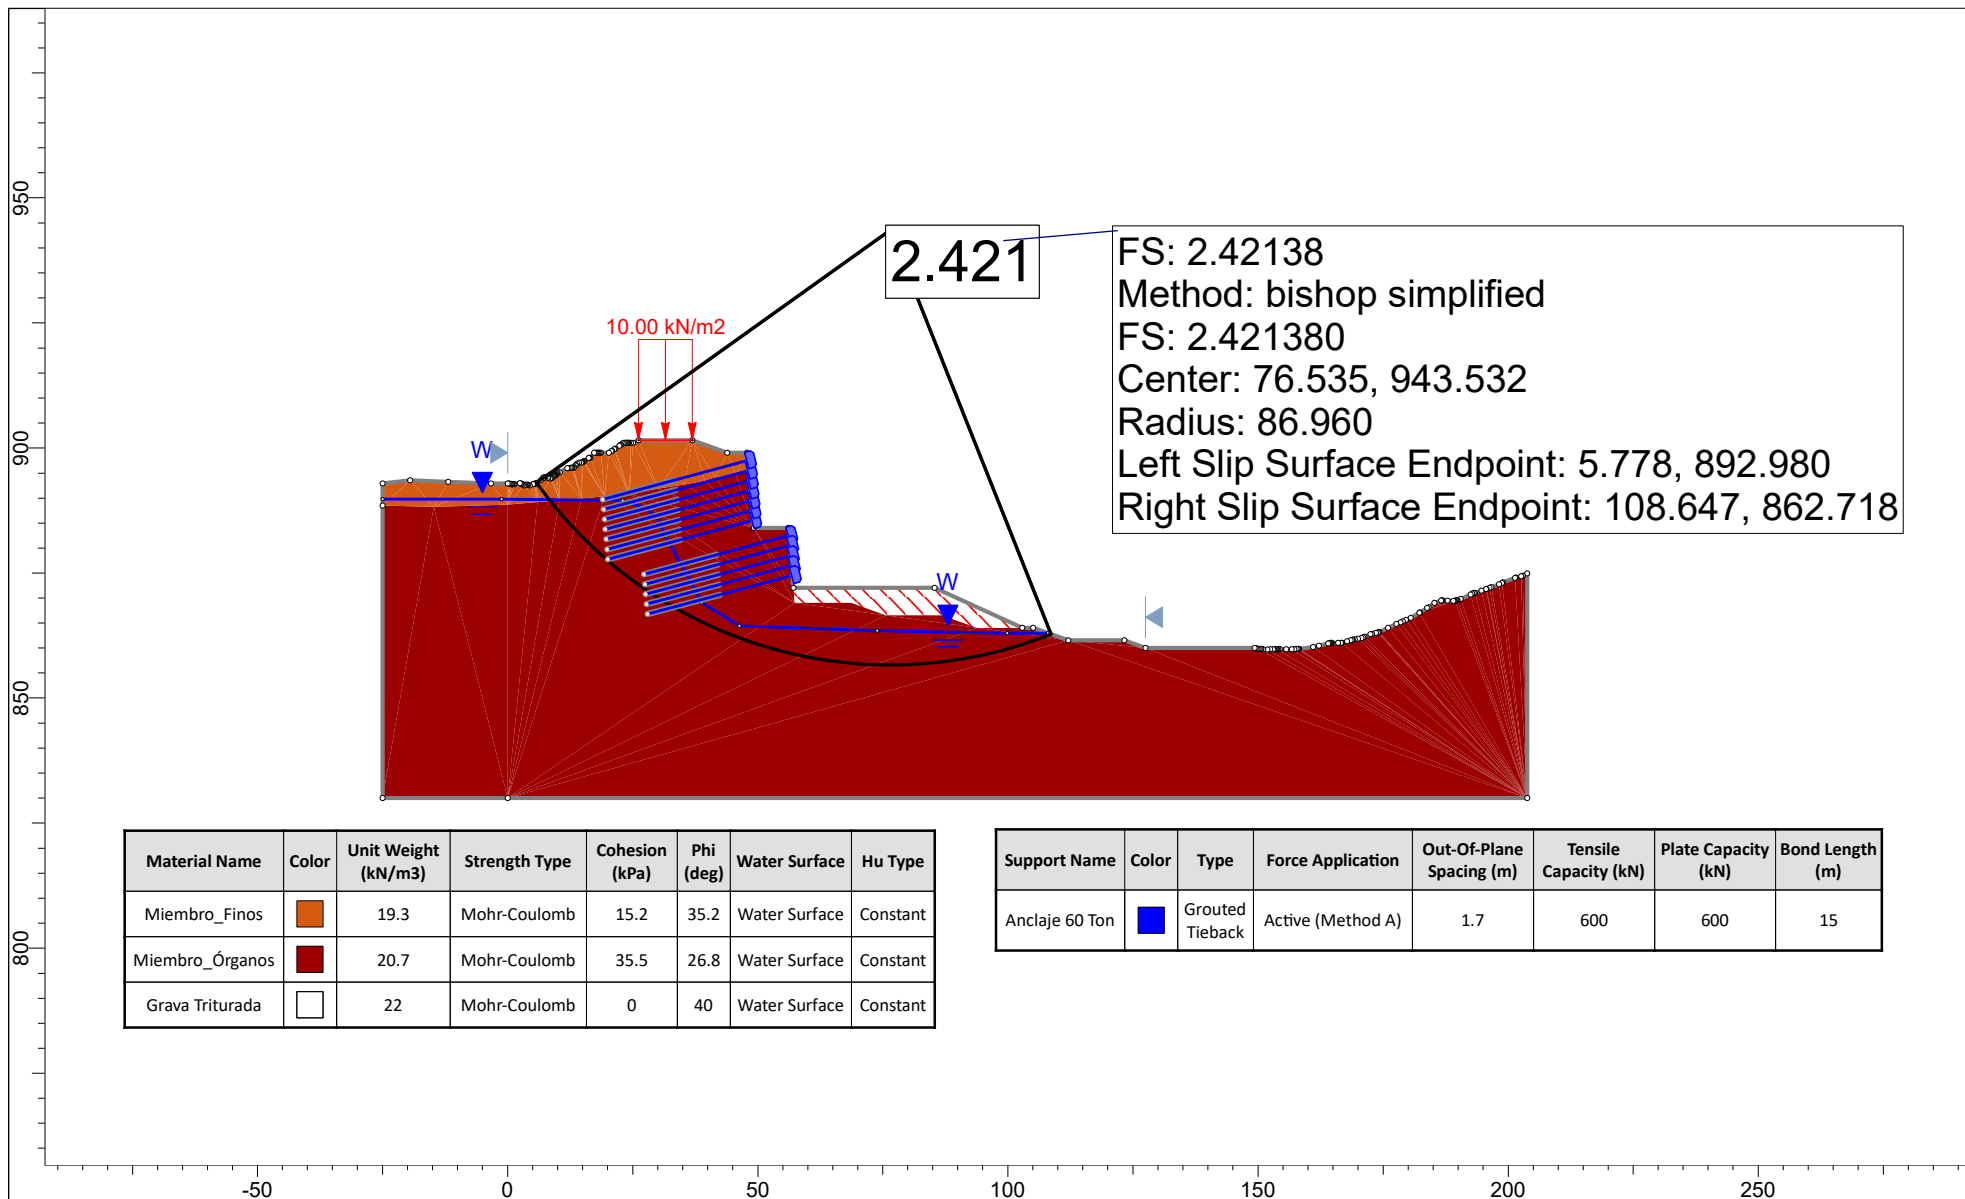

Universidad
Industrial de
Santander



Proyecto

Diseno Preliminar de Alternativa para la Mitigacion del Deslizamiento presentado en el Barrio La Feria en el Ano 2023

Descripcion del Analisis

ALTERNATIVA 2 PERFIL C - C' - Analisis Estatico

Autor

Alejandro Mendoza Florez

Escala

1:1511

Institucion

Universidad Industrial de Santander

