


# PLANO DE EVACUACIÓN



## PRIMER PISO

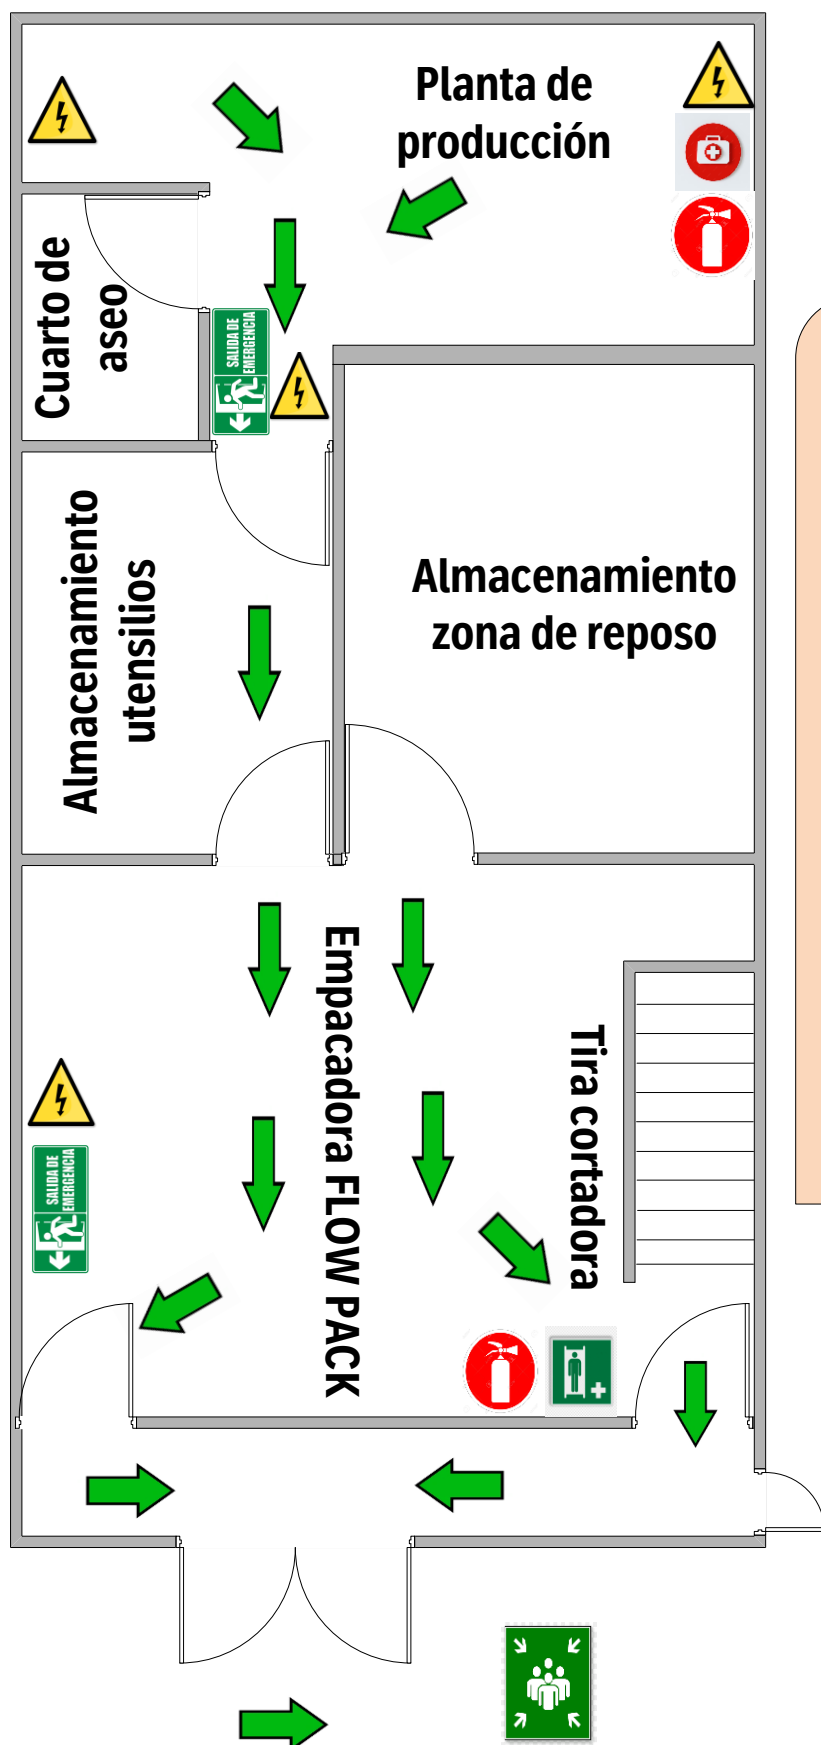

### Convenciones

- Ruta de evacuación
- Punto de encuentro
- Extintor
- Botiquín
- Camilla
- Riesgo eléctrico
- Salida de emergencia


### Líneas de emergencia

**Policía 123**  
**Emergencias 132**  
**Bomberos 119**


# PLANO DE EVACUACIÓN



## SEGUNDO PISO

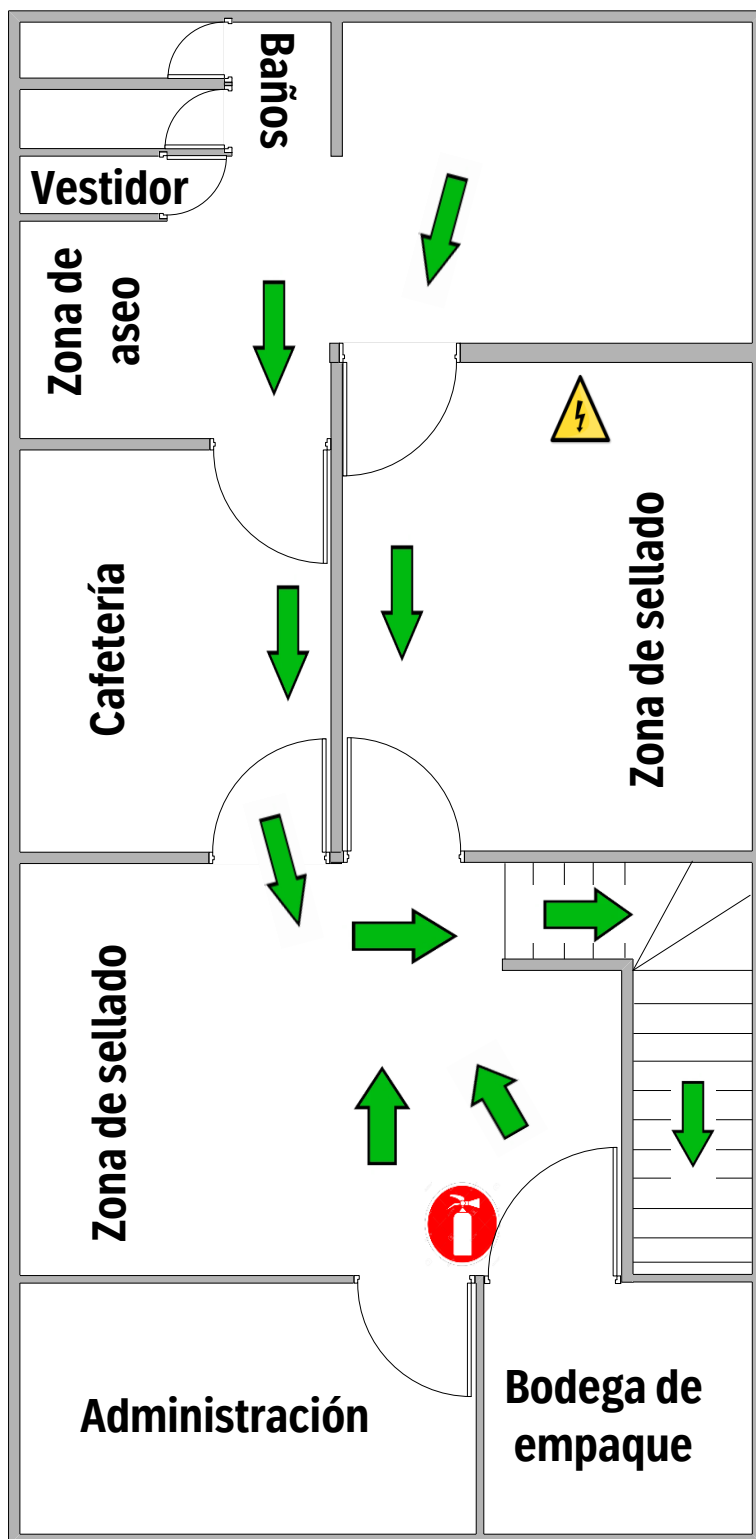

### Convenciones

 Ruta de evacuación

 Extintor

 Riesgo eléctrico

### Líneas de emergencia

**Policía 123**

**Emergencias 132**

**Bomberos 119**