


Caja de inspección puesta a tierra

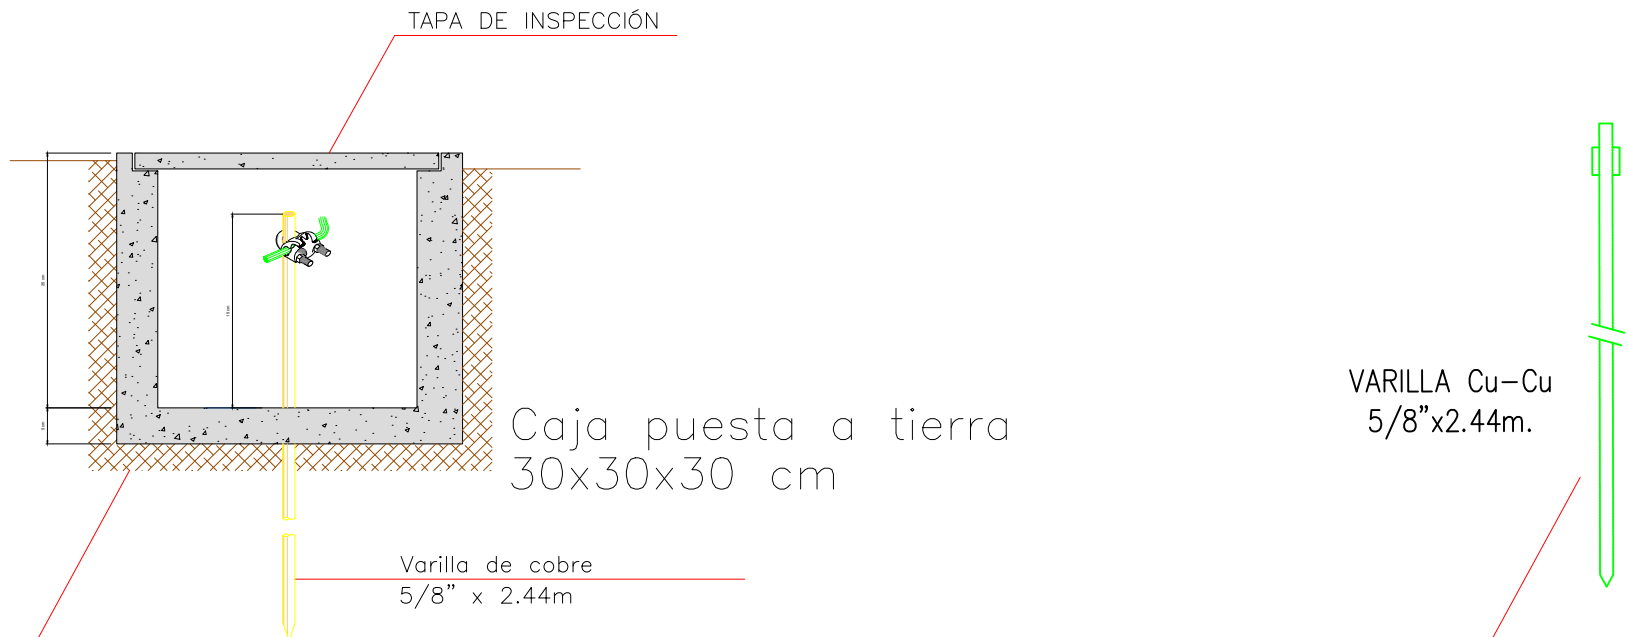

Cu 1/0

Cu 1/0

Cu #6 AWG

SALA DE PROFESORES

SALON 2

SALON 1

CAFETERIA

TABT

CONVENCIONES:

Conductor de Tierra

OBSERVACIONES:

MODIFICACIONES

PRESENTA:

PROPIETARIO:

PROYECTO: REDISEÑO INSTALACIÓN ELÉCTRICA COL\_ROSARIO CACHIRA N. DE S.

DIRECCIÓN: CRA 8 #4-65

CONTIENE: PLANO TOMA CORRIENTES COL\_ROSARIO

DISEÑO: Jorge Luis Ortega

Fecha: 17/07/2025

PLANO DE:

REGISTRO

DIBUJO: Jorge Luis Ortega

Revisó:

APROBACIÓN

REVISÓ:

Escala: 1:100

APROBÓ:

NÚMERO: