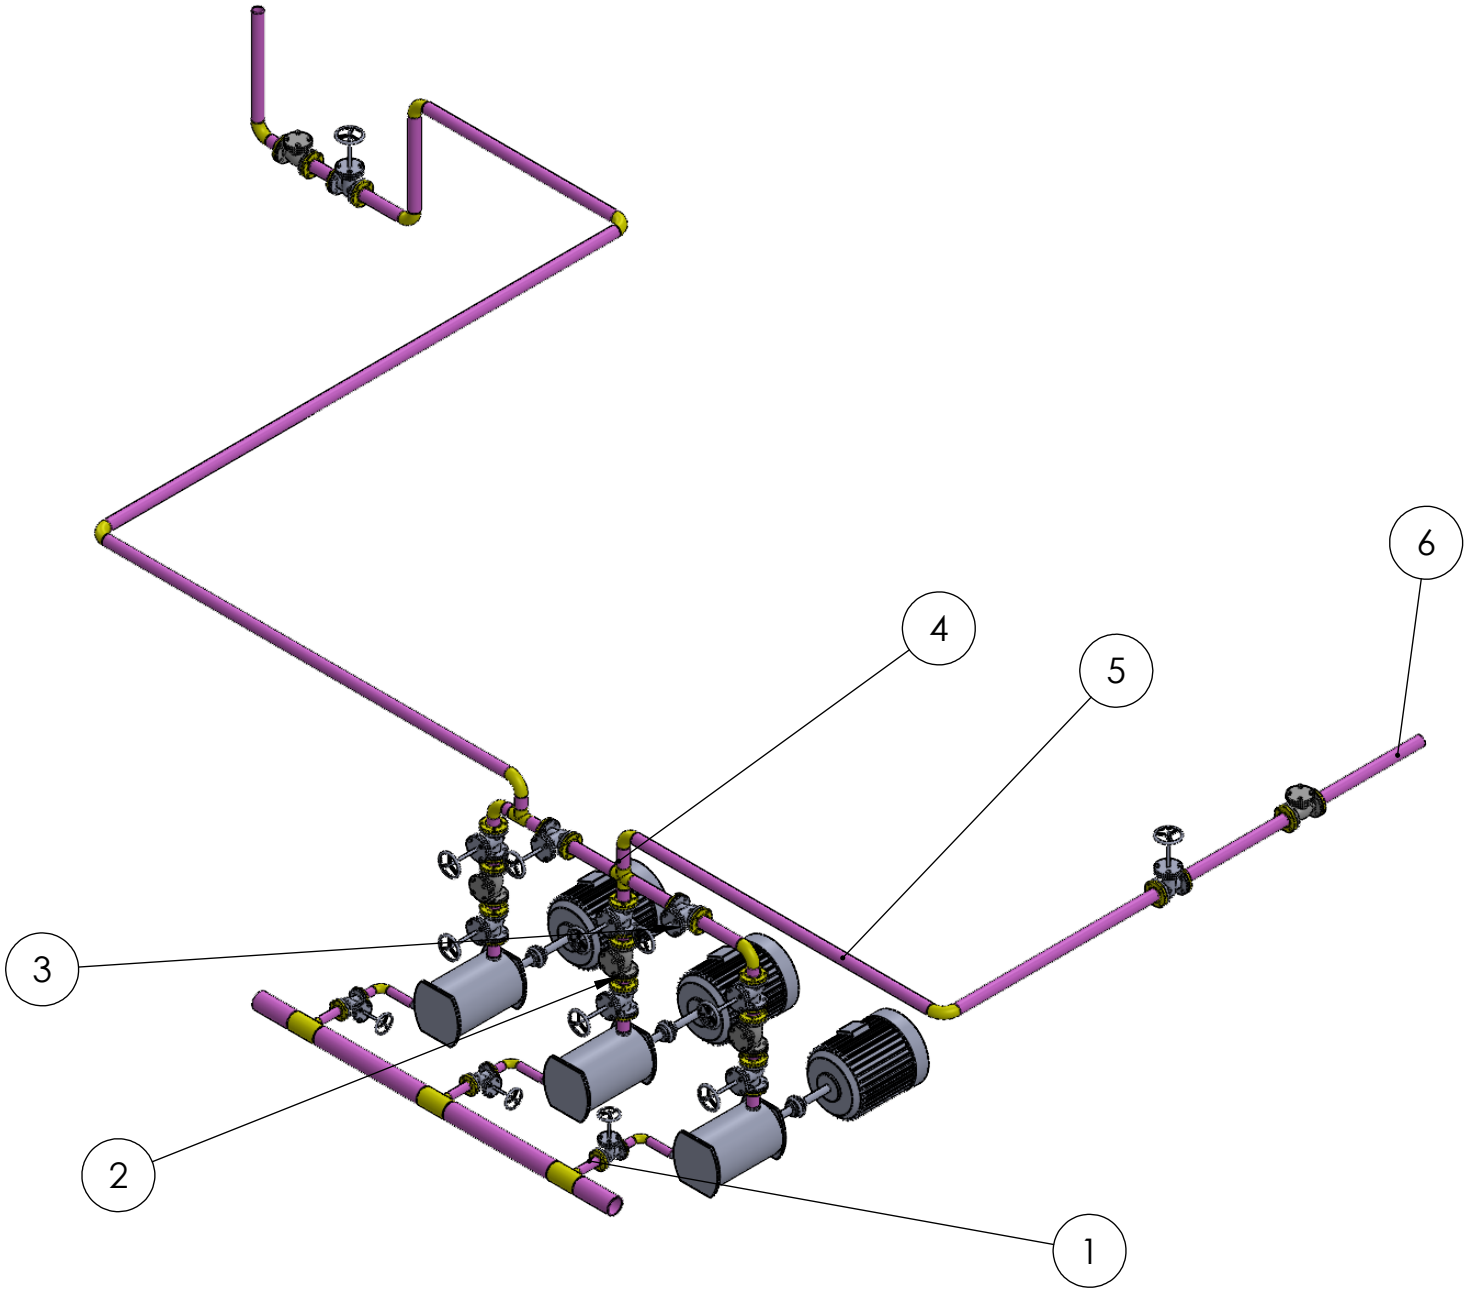

Listado elementos

N°	Nombre	Cantidad
1	Tuberia x 3 1/2	3 x 1 metro
2	Tuberia x 2 1/2	1.5 metro
3	Tuberia x 2 1/2	1 metro
4	Tuberia x 2 1/2	0.5 metros
5	Tuberia 2 1/2	3.5 metros
6	Tuberia 2 1/2	3.5 metros

Universidad Industrial de Santander

REDISEÑO LINEA DE AGUA CALDERA VR15

ENSAMBLAJE 10

ESCALA 1:50

MEDIDAS EN:

DIBUJADO POR:
OSCAR SANTOS- SEBASTIAN CUADROS

HOJA: 19

Producto SOLIDWORKS Educational. Solo para uso en la enseñanza.