




PLANTA ARQUITECTONICA

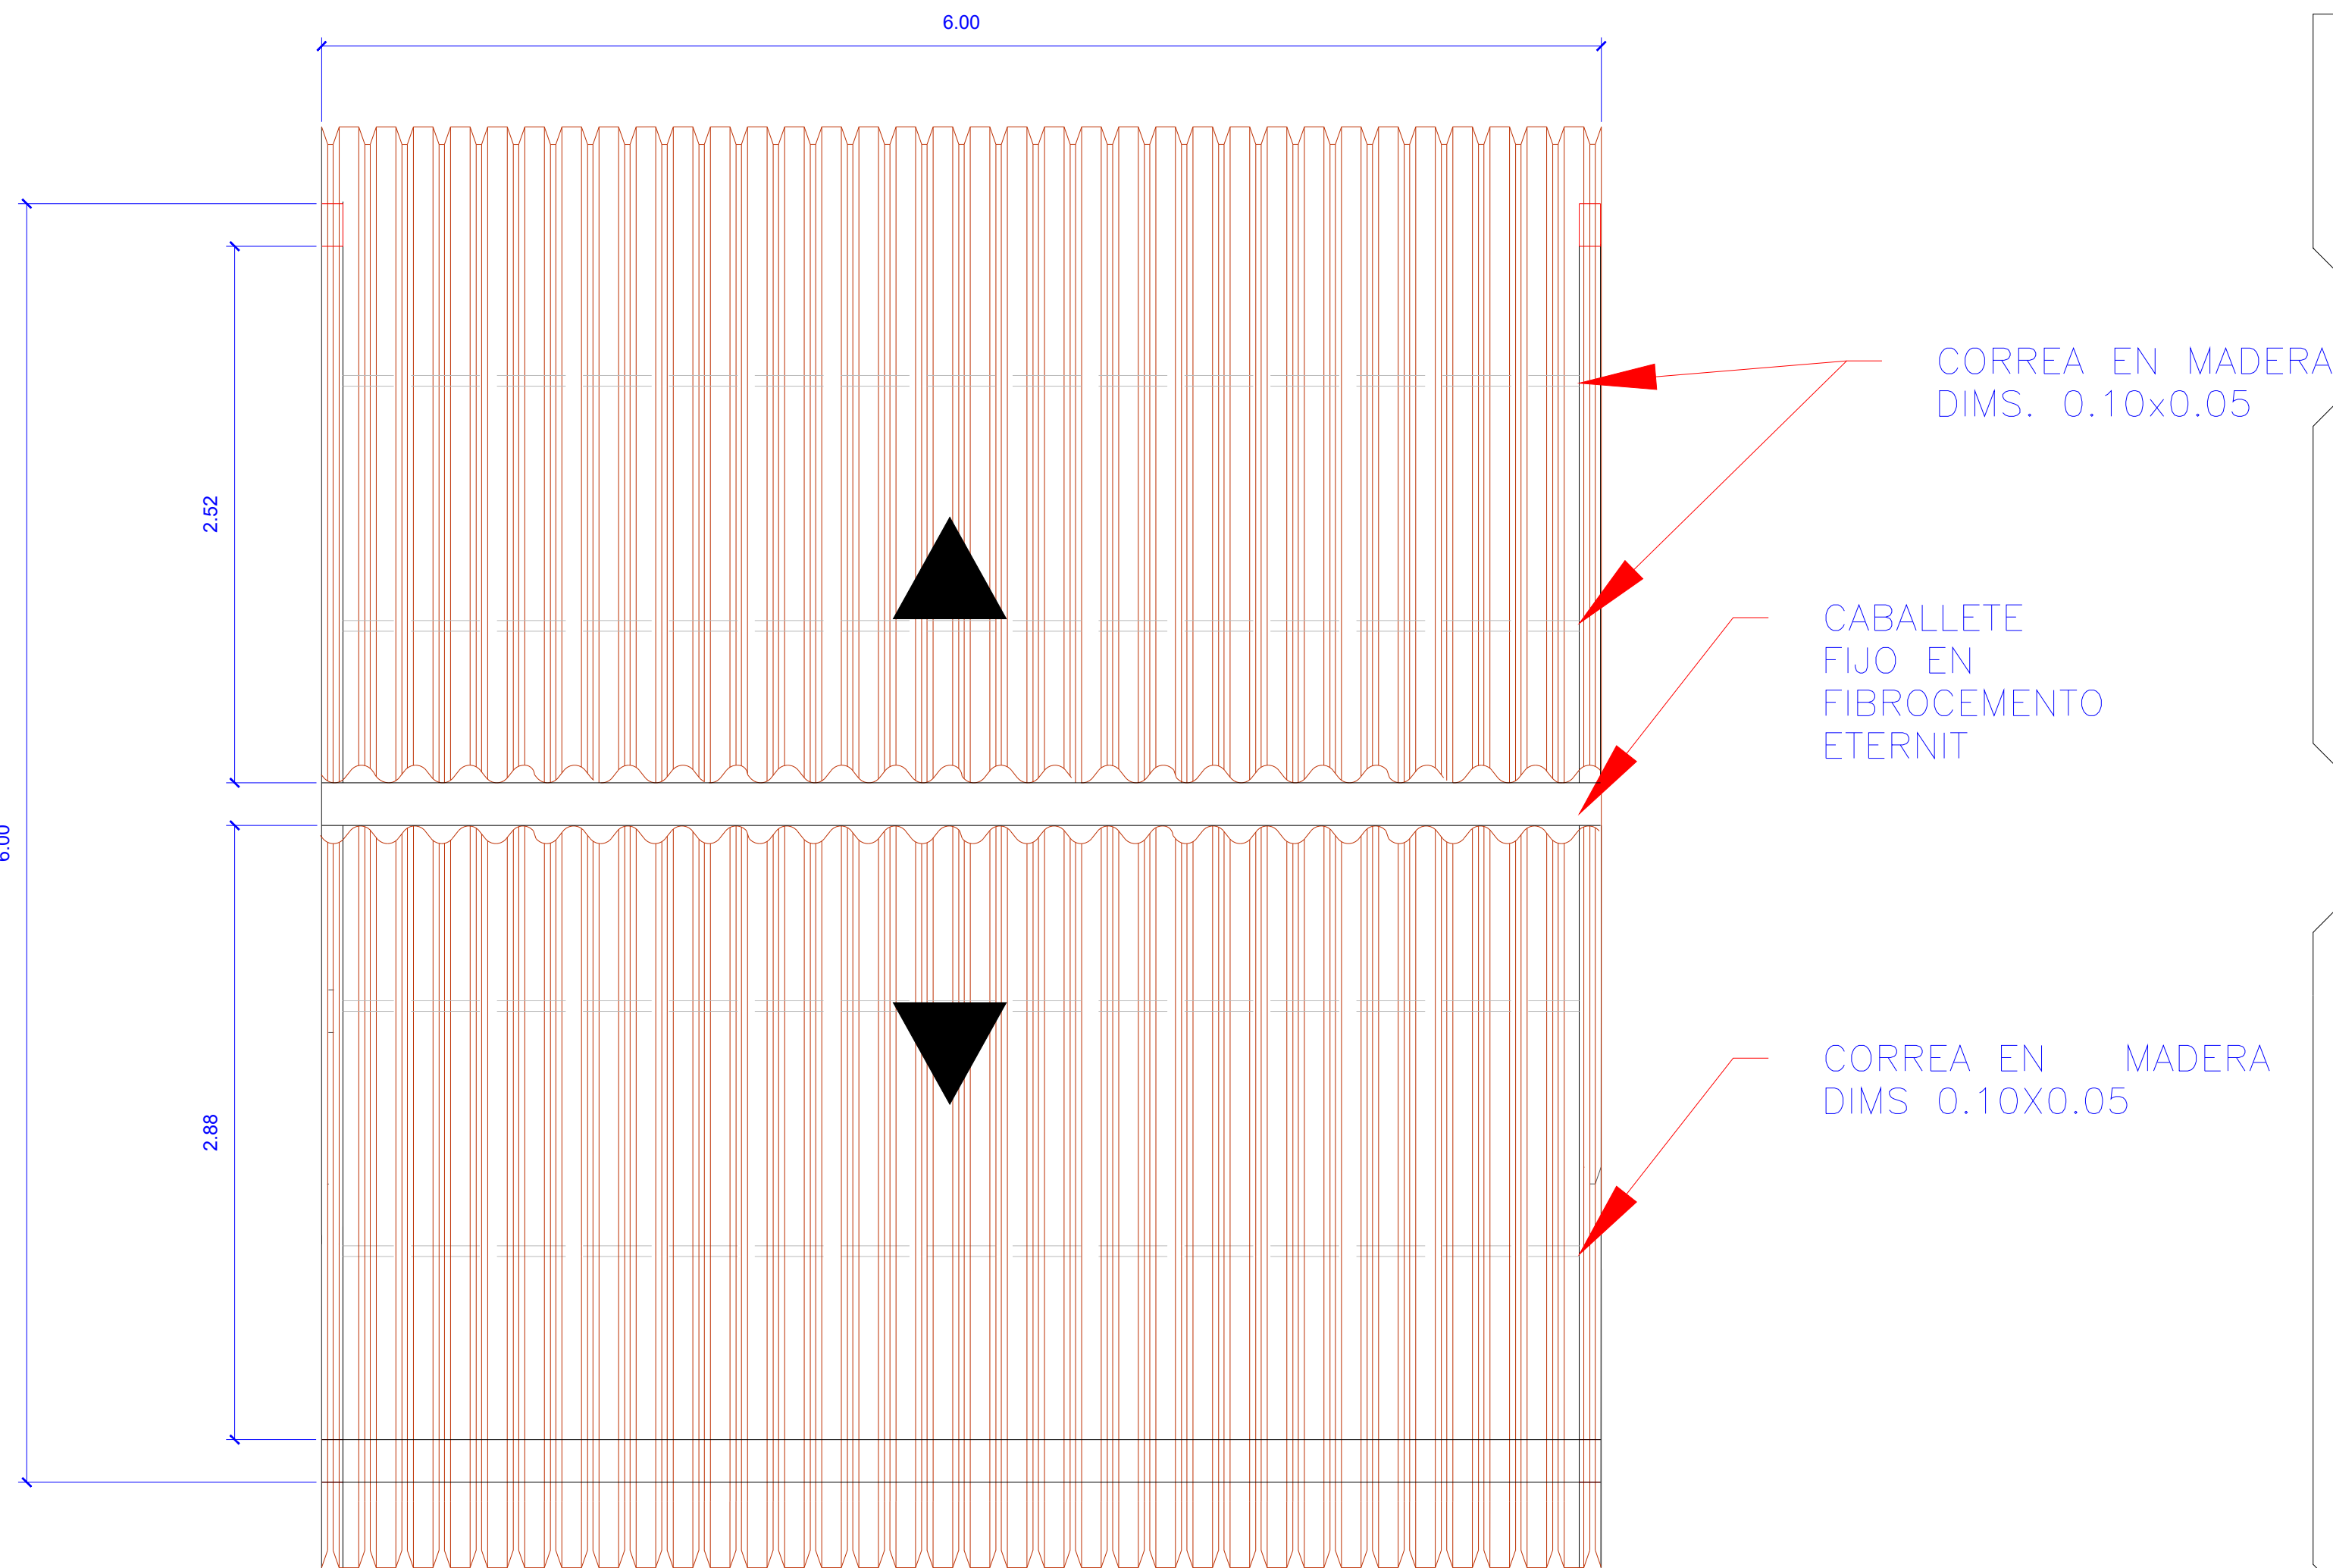

PLANTA CUBIERTA

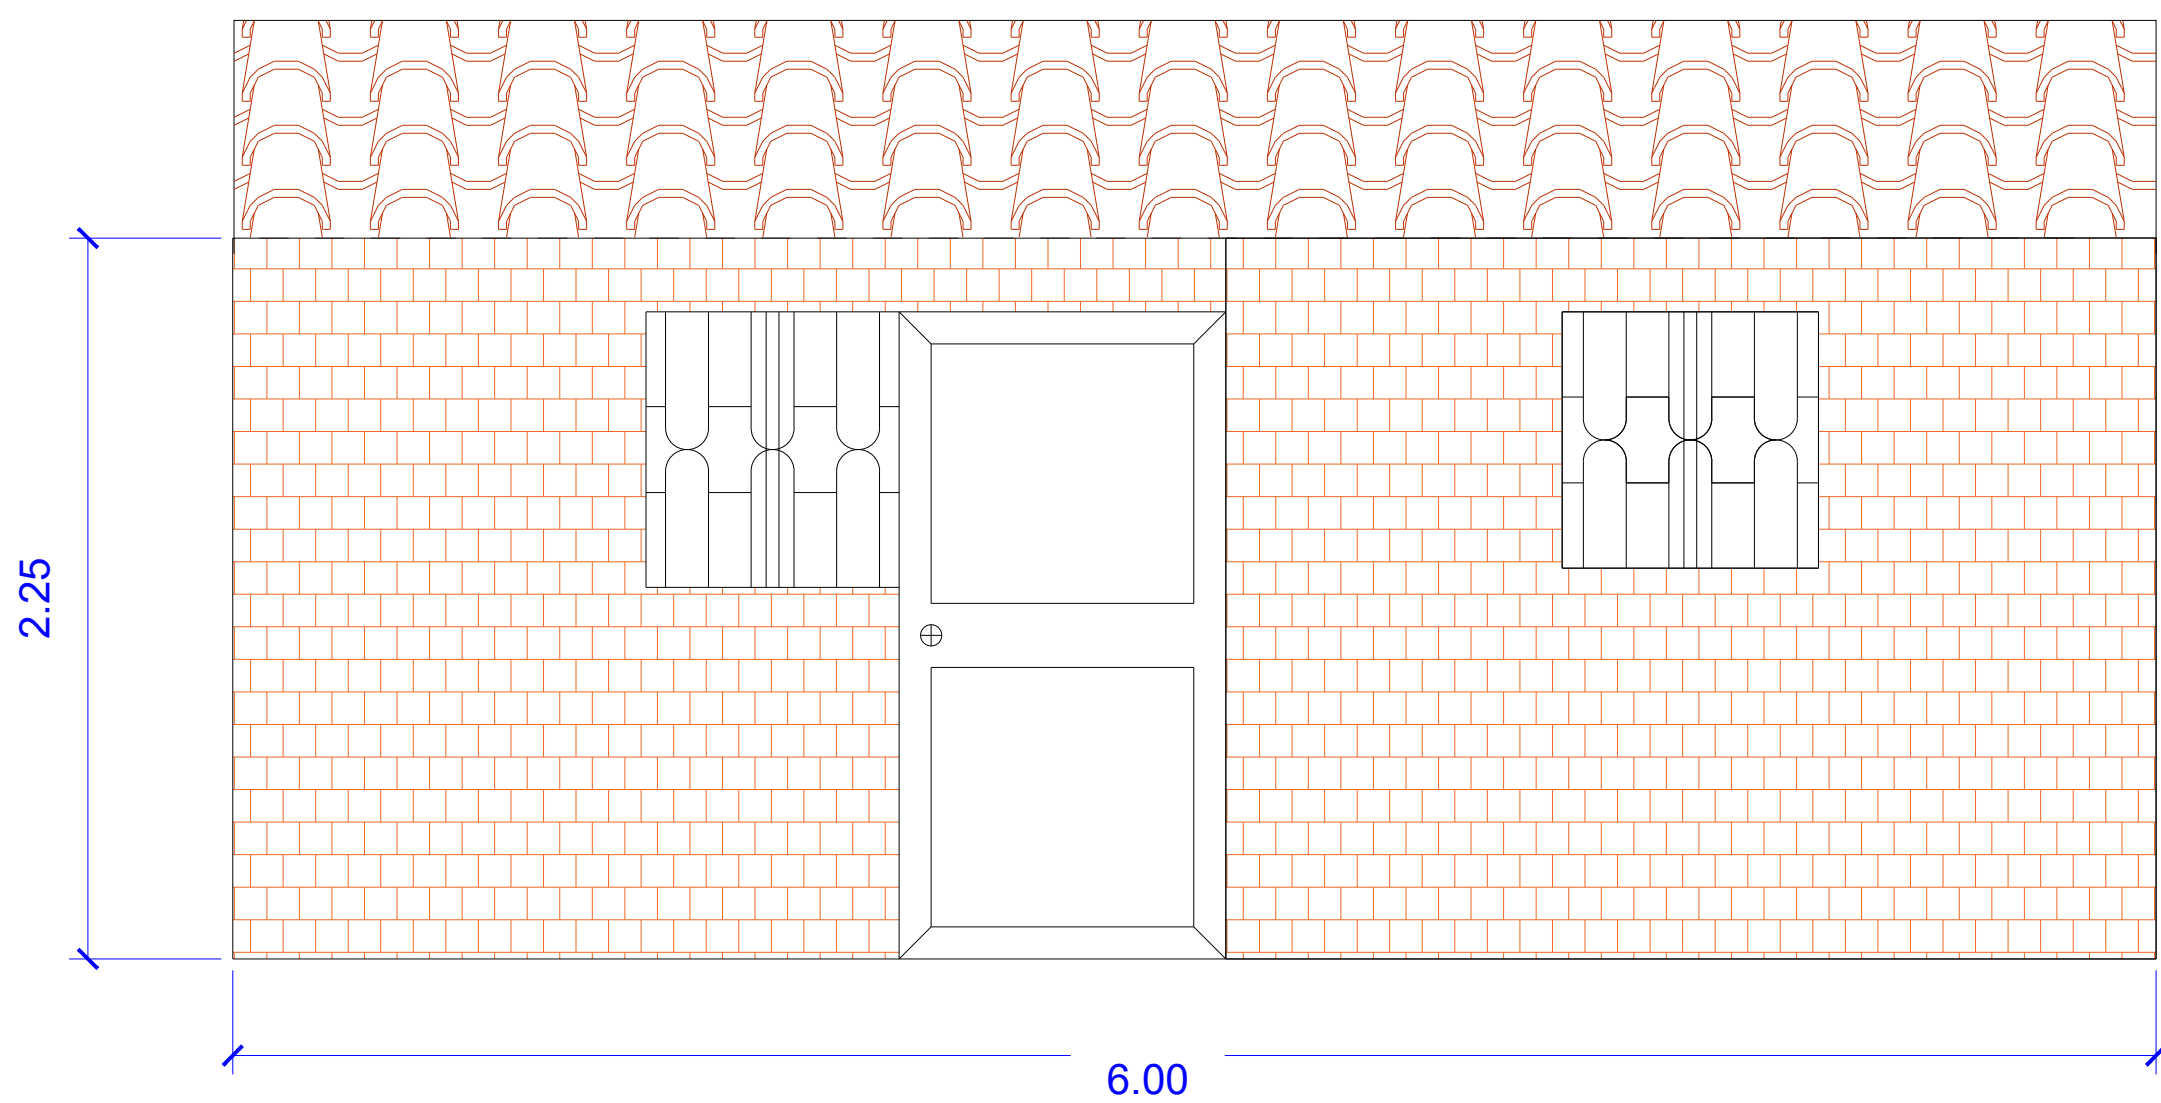

FACHADA

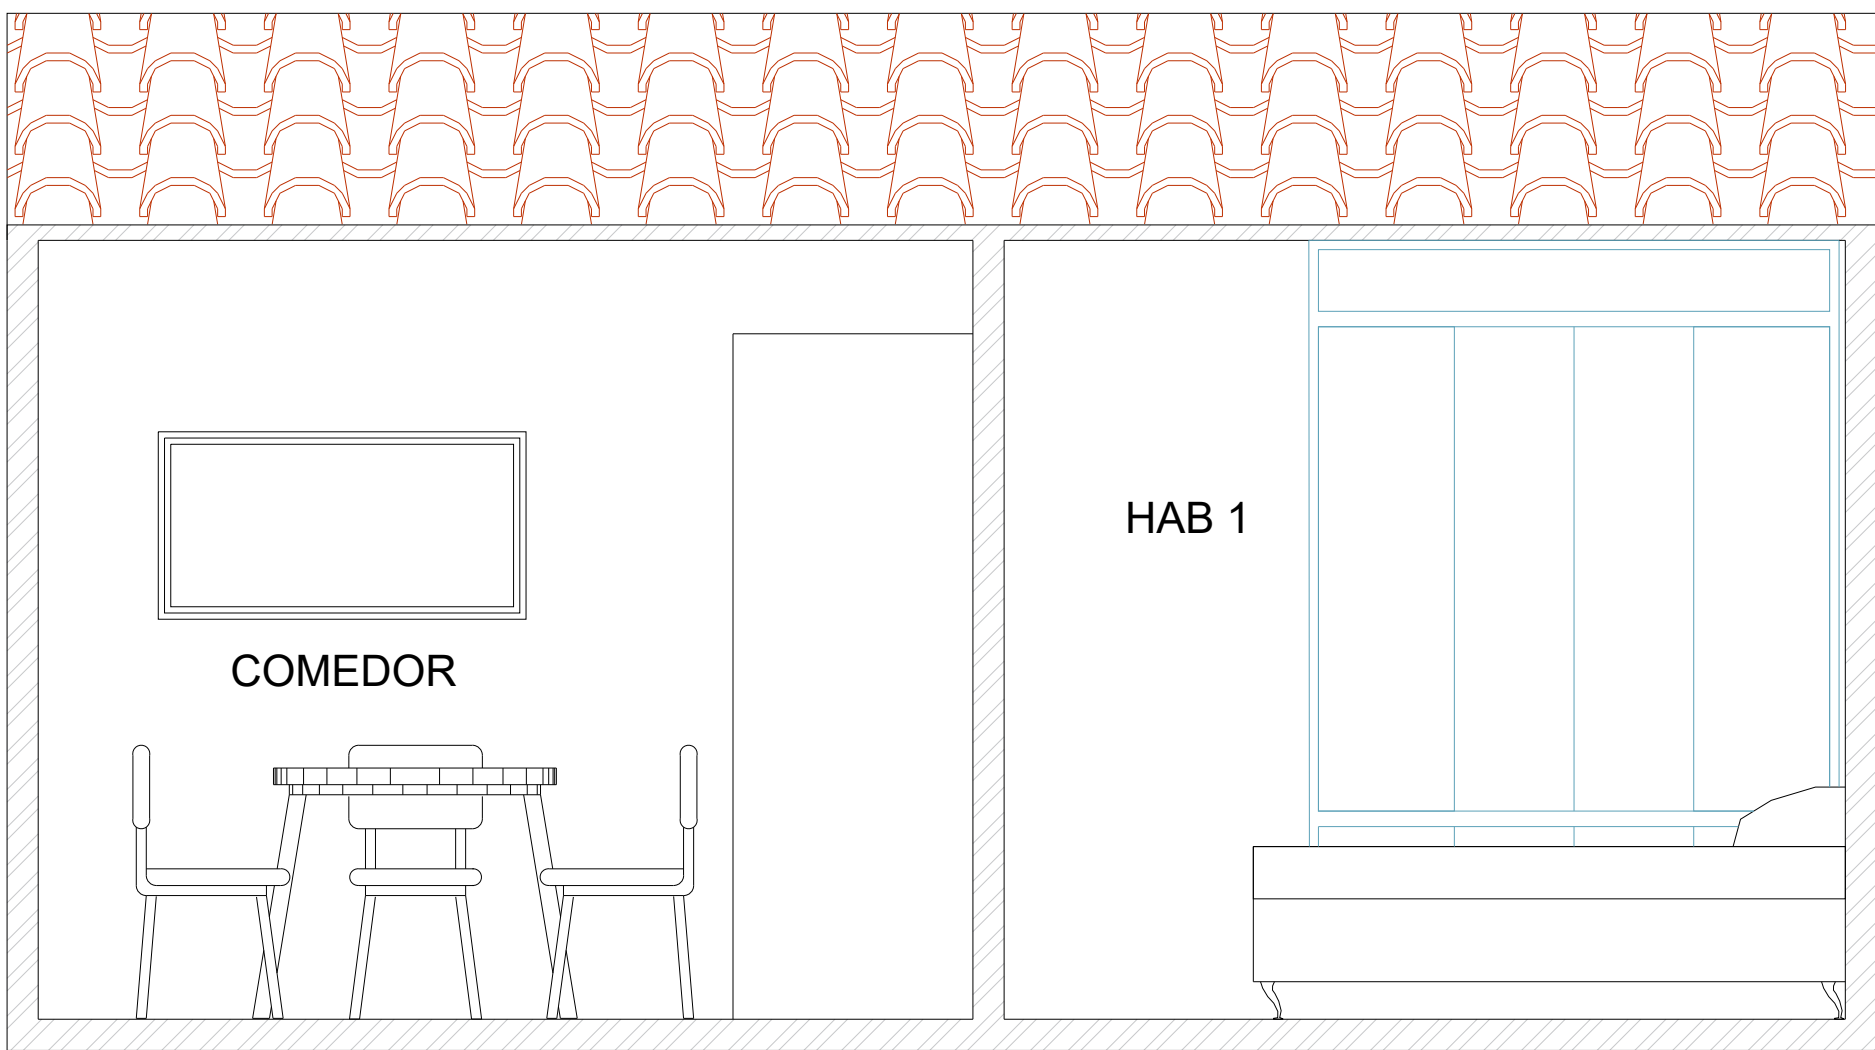

CORTE A-A

CUADRO DE ÁREAS

ÁREA LOTE	36.00 M²
ÁREA CONSTRUIDA PISO UNO	36.00 M²
ÁREA LIBRE PISO UNO	00.00 M²
TOTAL A. CONSTRUIDA	36.00 M²

CONTENIDO

Planta Arquitectónica  
Fachada  
Corte A-A  
Planta Cubierta  
Cuadro de Áreas

APROBACIÓN

ING. KARENT DAYANA PINZON PARDO  
Oficina Asesora de Planeación y Obras Públicas

Proyecto

VIVIENDA DE INTERÉS SOCIAL

Proyectó

ARQUITECTA  
Shirley Buitrago Mateus

Propietario

MUNICIPIO DE  
BARBOSA SANTANDER

Plano

ARQUITECTONICO

Fecha

FEBRERO DE 2025

Escala

INDICADA

Cotas

METROS

ARQ - 1



ALCALDÍA DE  
BARBOSA

ALCALDE:  
Dr. MARCO ALIRIO CORTES TORRES