


CONVENCIONES

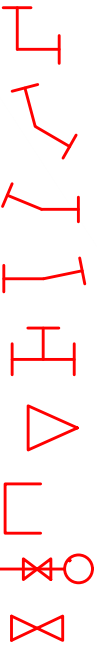

- CODO 90°
- CODO 45°
- CODO 22.5°
- CODO 11.25°
- TEE
- REDUCCIÓN
- TAPON
- HIDRANTE
- VALVULA
- RED EXISTENTE PVC 2"
- RED EXISTENTE PVC 3"
- RED EXISTENTE PVC 4"
- RED EXISTENTE PVC 6"
- RED EXISTENTE AC 3"
- RED PROYECTADA PVC 3"

CUADRO DE CANTIDADES

ITEM	CANT.
TUBERÍA ø3" PVC	708 mL
CODO 90° ø3"	5 u
CODO 45° ø3"	4 u
CODO 22.50° ø3"	13 u
CODO 11.25° ø3"	5 u
TEE 2X2"	1 u
TEE 3X3"	7 u
REDUCCIÓN 3X2"	2 u
VALVULA ø3"	9 u
TAPÓN ø3"	6 u
HIDRANTE ø3"	1 u
CODO 45° ø2"	1 u

PROYECTÓ:	Angie Gabriela Ayala	REVISÓ:	Ing. Miguel A. Barajas U.
LEVANTÓ:		APROBÓ:	Ing. Miguel A. Barajas U.
DIGITALIZÓ:	Angie Gabriela Ayala	FECHA:	Agosto 2024

CONTIENE:

Proyección de Redes
Pila Publica Bellavista La Palmita,
Municipio de Girón

PLANO: 1 DE: 1
ESCALA:
1:500

El amb se reserva todos los derechos de propiedad de este dibujo que ha sido elaborado para utilización unicamente en el proyecto a que hace referencia este rotulo y no podra ser modificado o copiado de ninguna forma ni podra ser facilitado



GERENCIA GENERAL