




CUADRO DE CANTIDADES	
ITEM	CANT.
TUBERIA 03" PVC	3300 mL
CODO 90° 03"	4 u
CODO 45° 03"	8 u
CODO 22.50° 03"	8 u
CODO 11.25° 03"	15 u
TEE 2X2"	3 u
TEE 3X3"	36 u
REDUCCIÓN 3X2"	4 u
TEE 4X3"	4 u
REDUCCIÓN 4X3"	1 u
TEE 4X4"	1 u
TAPÓN 03"	10 u
CRUZ 3X3"	3 u
VALVULA 03"	29 u

LOCALIZACION
SIN ESCALA

CONVENCIONES

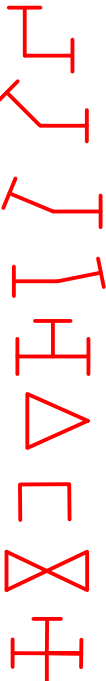

- CODO 90°
- CODO 45°
- CODO 22.5°
- CODO 11.25°
- TEE
- REDUCCIÓN
- TAPON
- VALVULA
- CRUZ

- RED EXISTENTE PVC 2"
- RED EXISTENTE PVC 3"
- RED EXISTENTE PVC 4"
- RED PROYECTADA PVC 3"



GERENCIA GENERAL

PROYECTÓ:	Angie Gabriela Ayala	REVISÓ:	Ing. Miguel A. Barajas U.
LEVANTÓ:		APROBÓ:	Ing. Miguel A. Barajas U.
DIGITALIZÓ:	Angie Gabriela Ayala	FECHA:	Agosto 2024

CONTIENE:
Proyección de Redes
Pilas Públicas Prados del Sur
Municipio de Floridablanca

PLANO: 1 DE: 1
ESCALA:
1:750

El amb se reserva todos los derechos de propiedad de este dibujo que ha sido elaborado para utilización únicamente en el proyecto a que hace referencia este rotulo y no podra ser modificado o copiado de ninguna forma ni podra ser facilitado