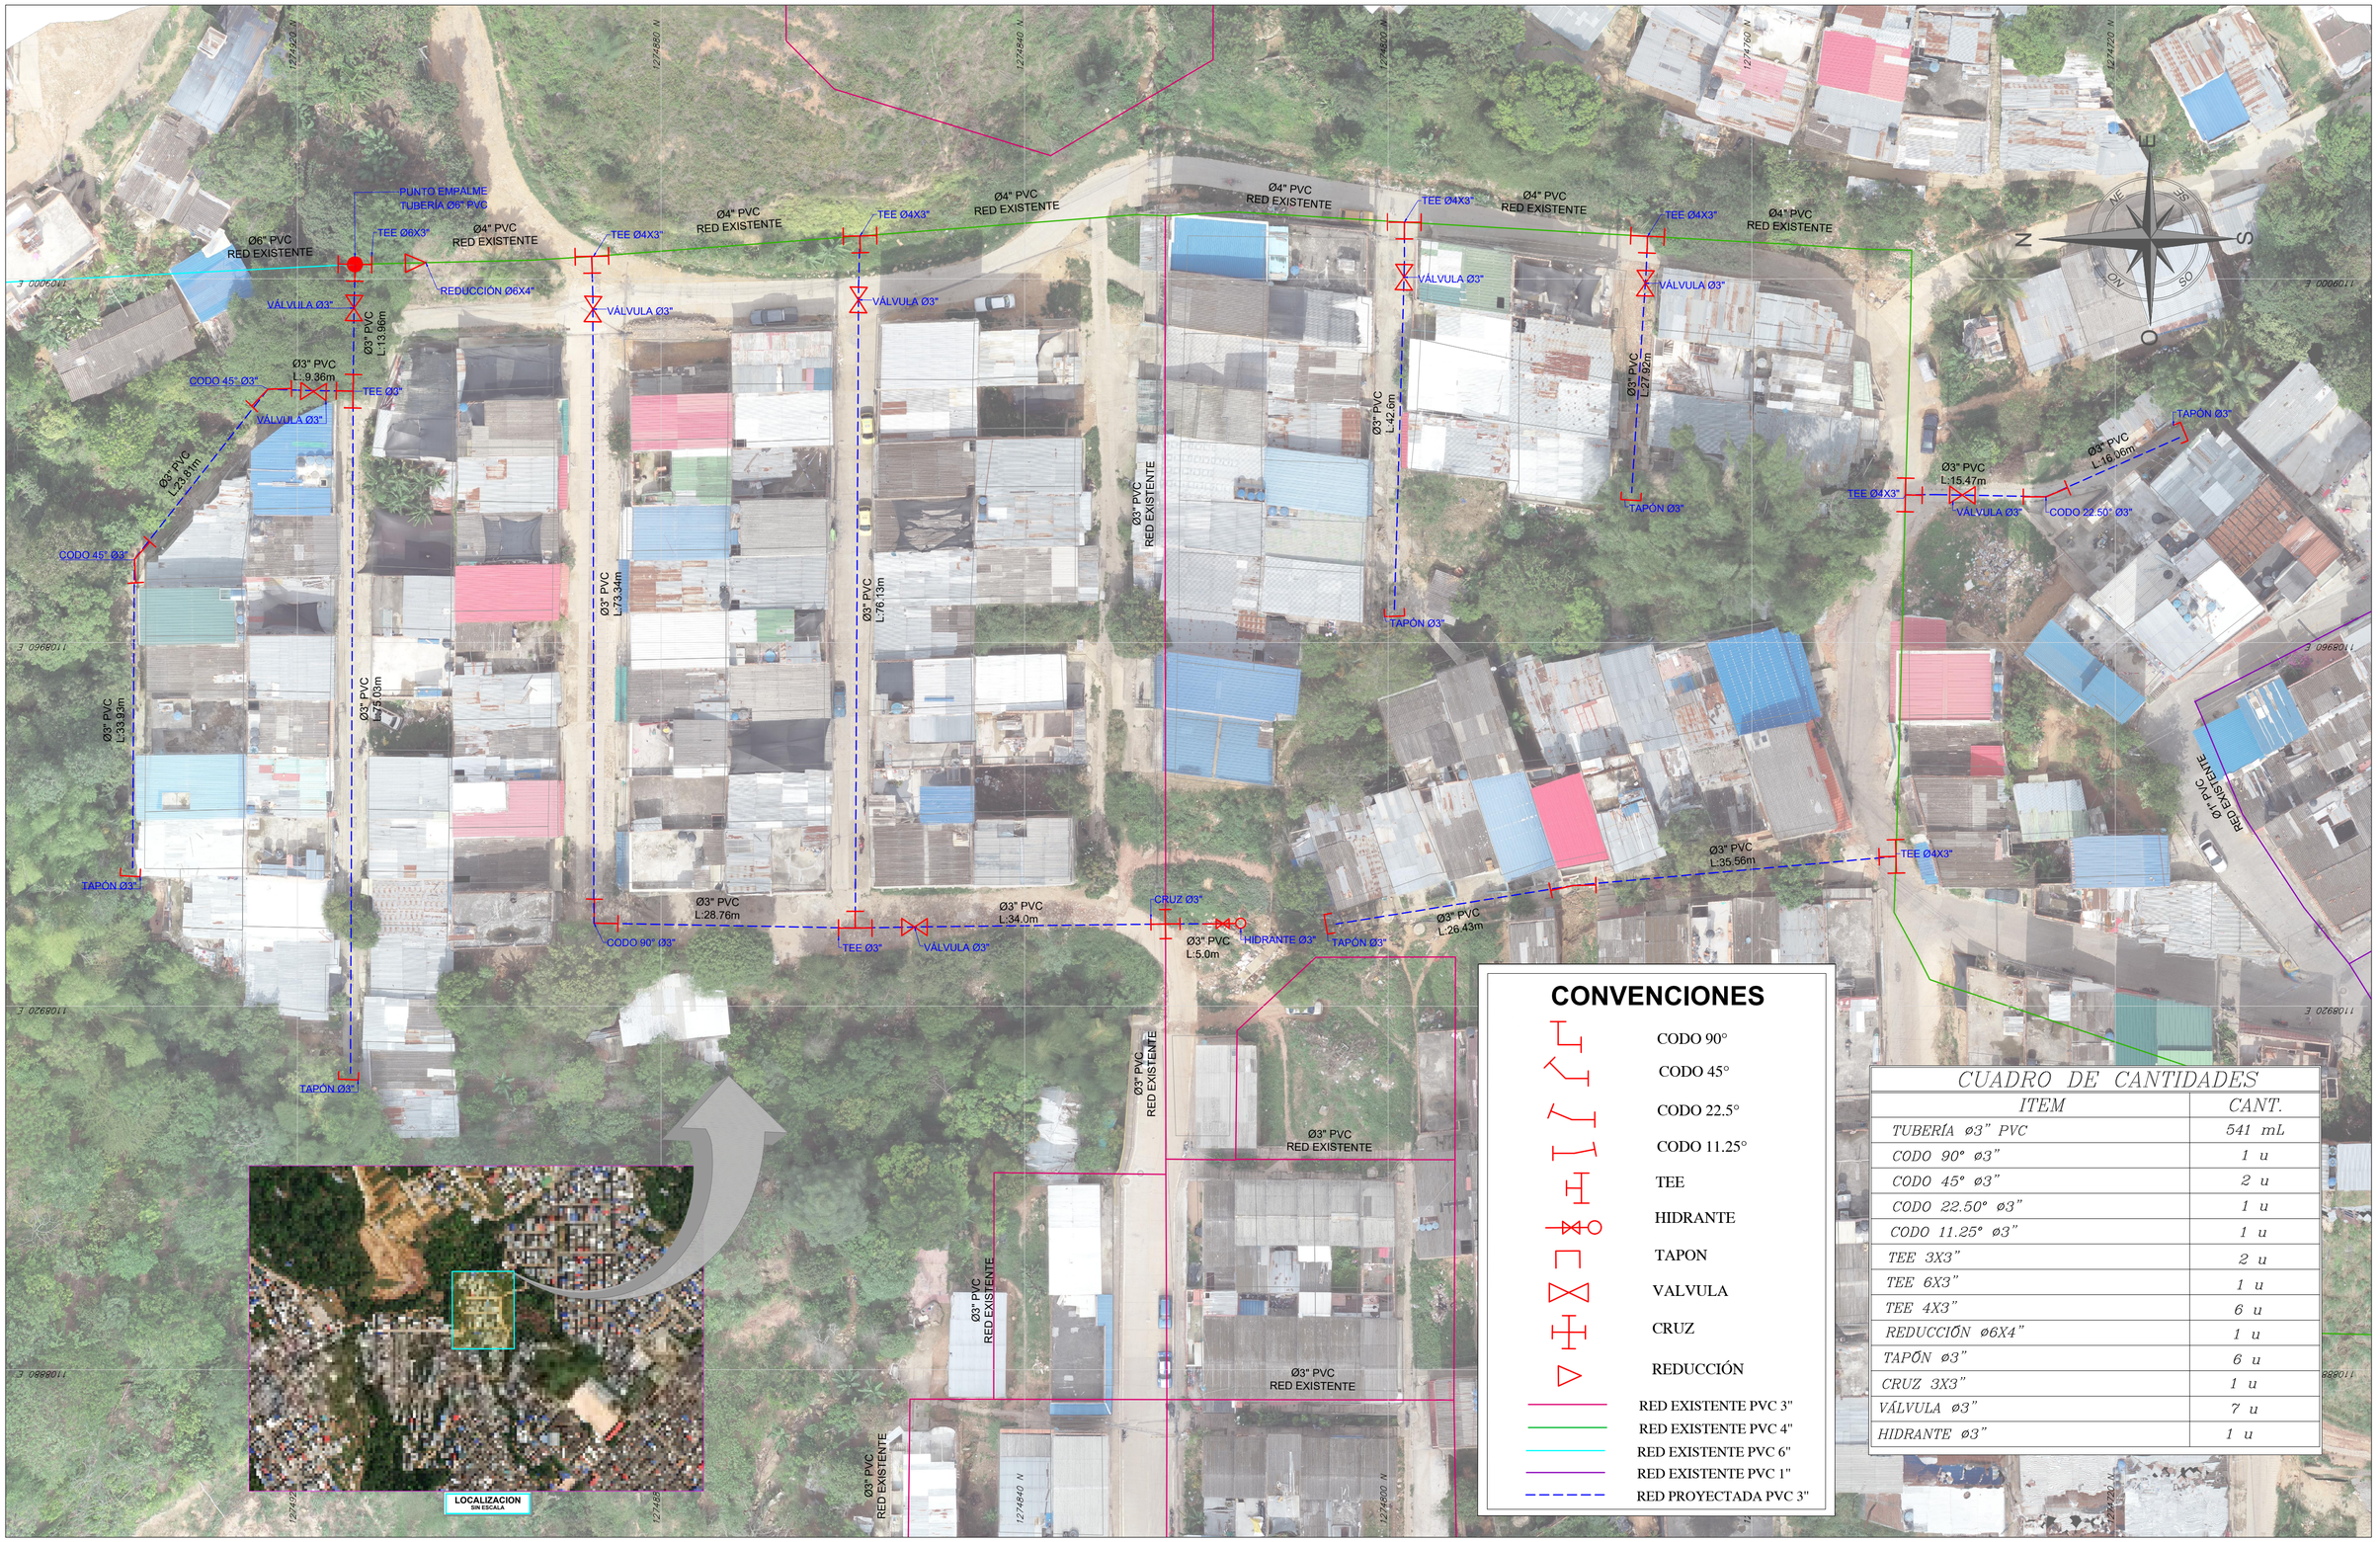

CONVENCIONES

- CODO 90°
- CODO 45°
- CODO 22.5°
- CODO 11.25°
- TEE
- HIDRANTE
- TAPON
- VALVULA
- CRUZ
- REDUCCIÓN
- RED EXISTENTE PVC 3"
- RED EXISTENTE PVC 4"
- RED EXISTENTE PVC 6"
- RED EXISTENTE PVC 1"
- RED PROYECTADA PVC 3"

CUADRO DE CANTIDADES

ITEM	CANT.
TUBERÍA ø3" PVC	541 mL
CODO 90° ø3"	1 u
CODO 45° ø3"	2 u
CODO 22.50° ø3"	1 u
CODO 11.25° ø3"	1 u
TEE 3X3"	2 u
TEE 6X3"	1 u
TEE 4X3"	6 u
REDUCCIÓN ø6X4"	1 u
TAPÓN ø3"	6 u
CRUZ 3X3"	1 u
VÁLVULA ø3"	7 u
HIDRANTE ø3"	1 u

amb
ACUEDUCTO METROPOLITANO DE BUCARAMANGA S.A E.S.P.

GERENCIA GENERAL

PROYECTÓ: Angie Gabriela Ayala	REVISÓ: Ing. Miguel A. Barajas U.
LEVANTÓ:	APROBÓ: Ing. Miguel A. Barajas U.
DIGITALIZÓ: Angie Gabriela Ayala	FECHA: Agosto 2024

CONTIENE:

Proyección de Redes
Pilas Públicas Asovisur II
Municipio de Floridablanca

PLANO: 1 DE: 1

ESCALA: 1:400

El amb se reserva todos los derechos de propiedad de este dibujo que ha sido elaborado para utilizacion unicamente en el proyecto a que hace referencia este rotulo y no podra ser modificado o copiado de ninguna forma ni podra ser facilitado