
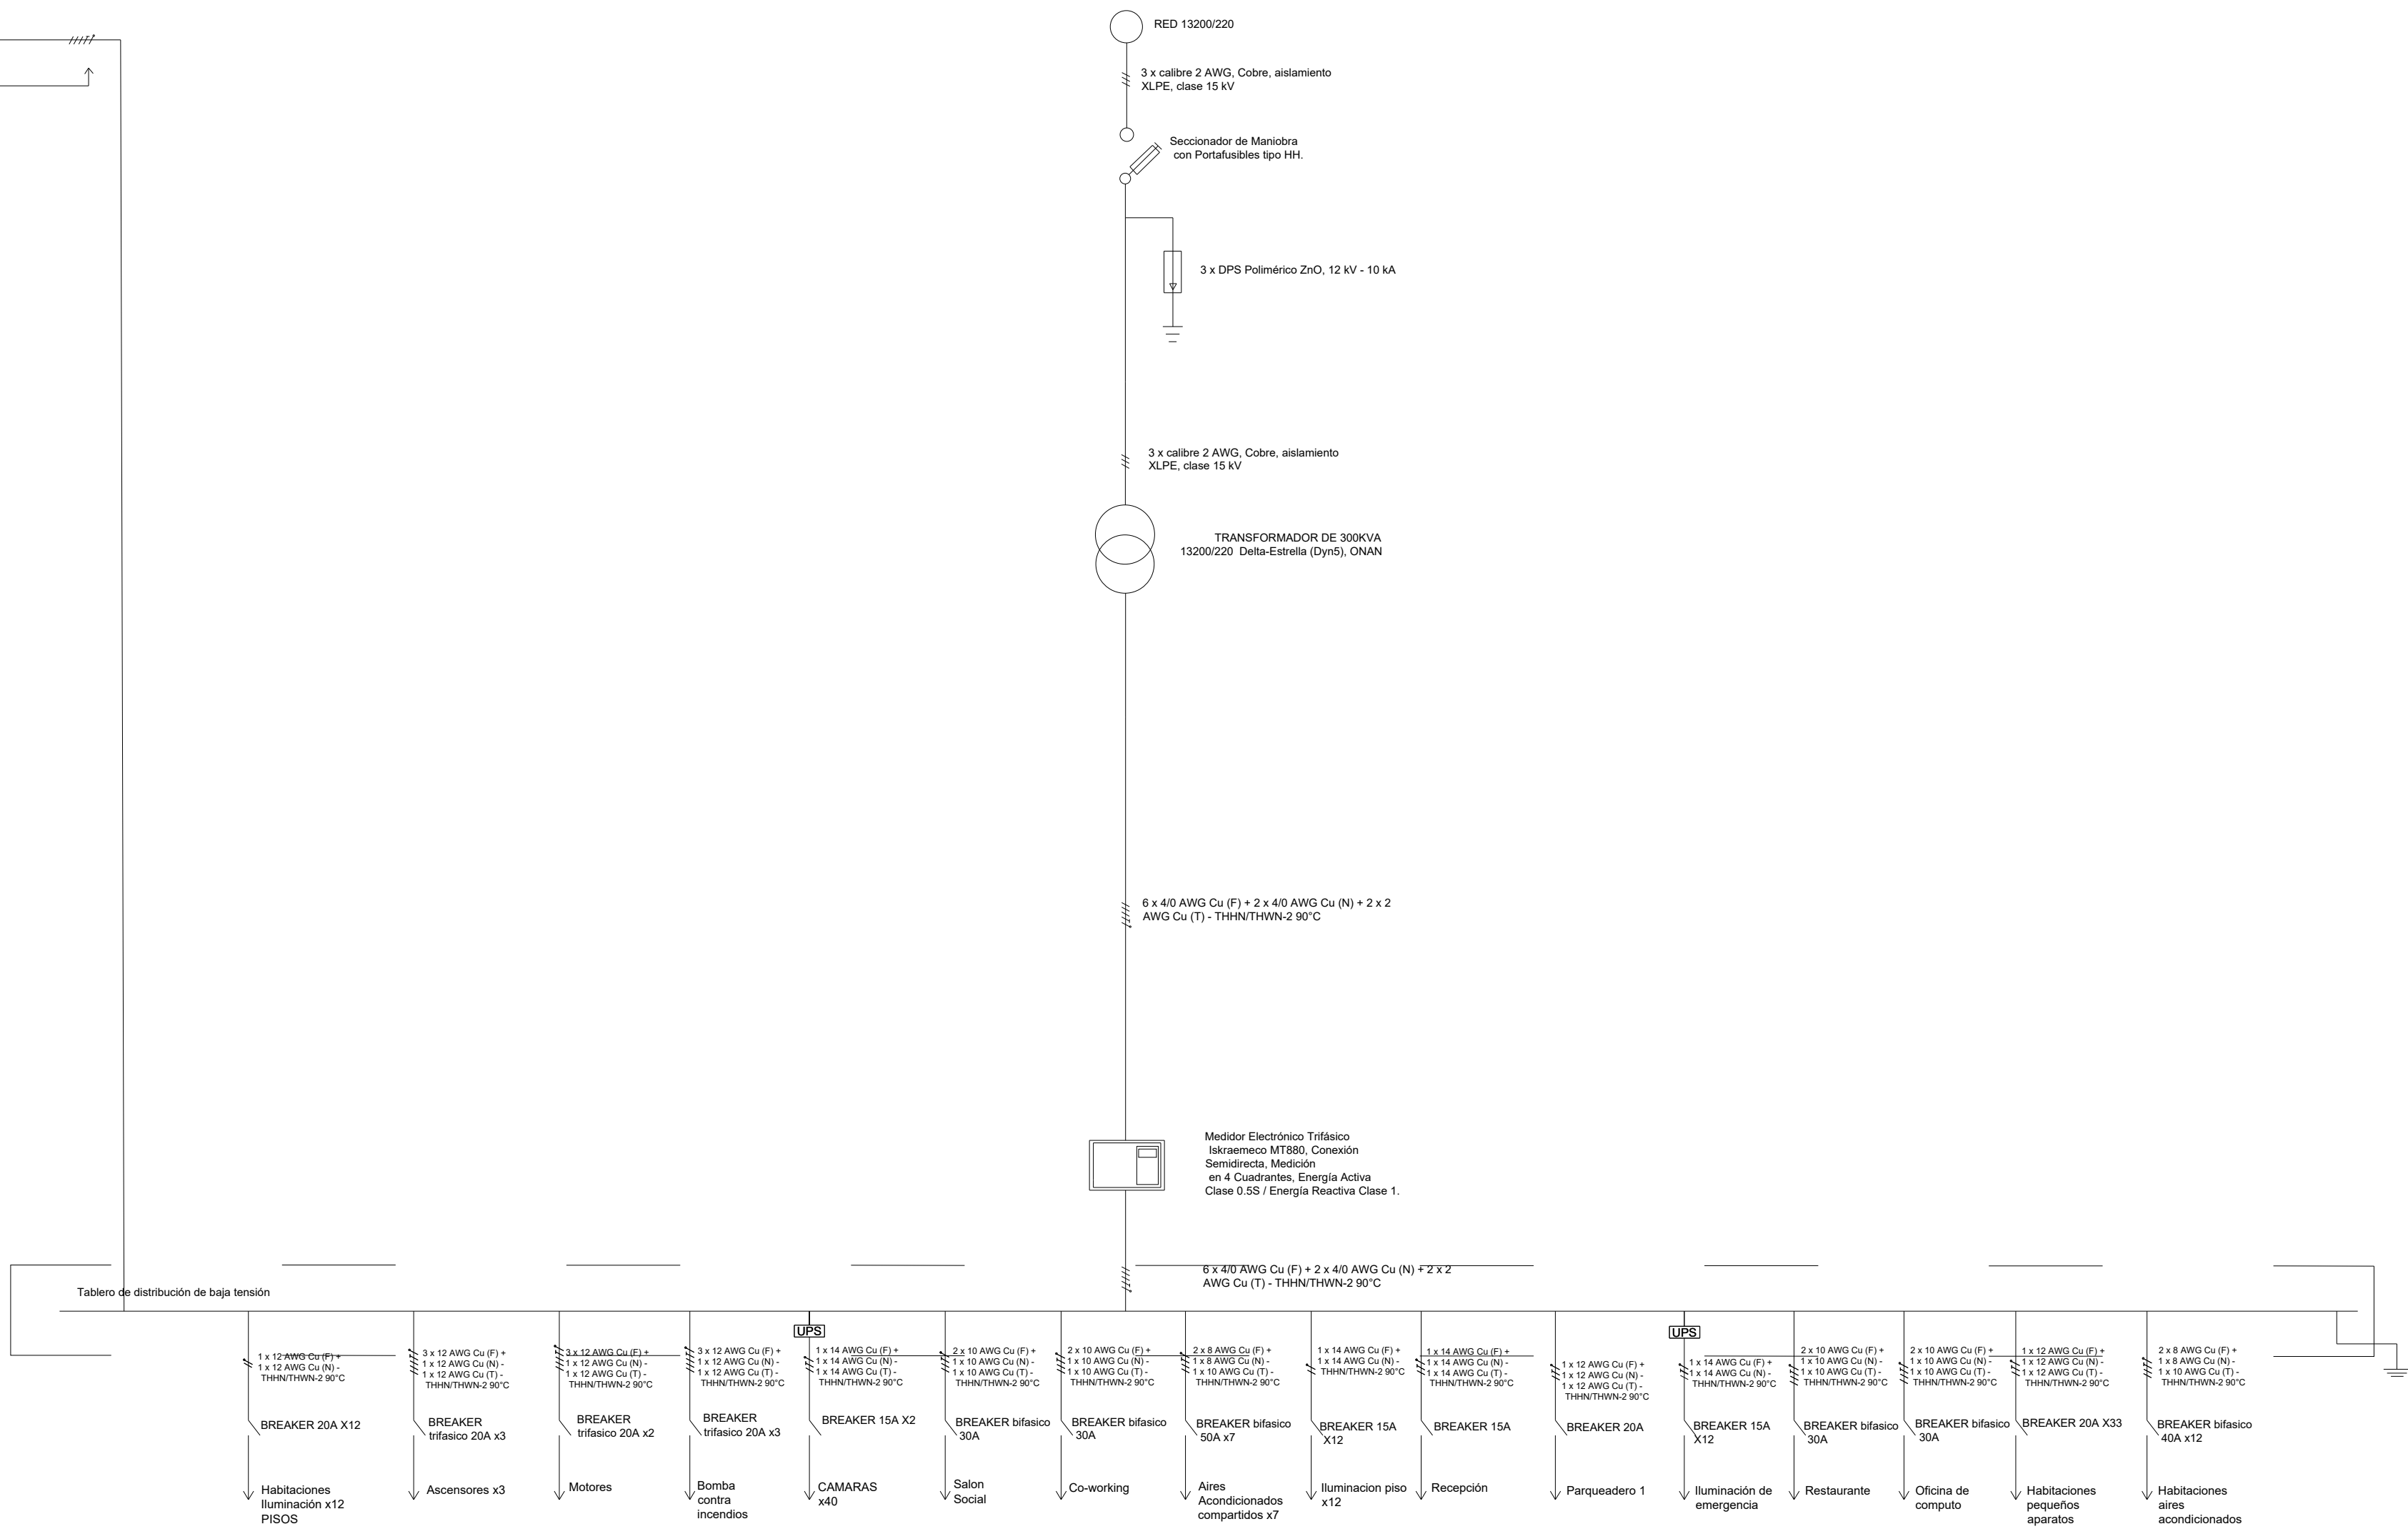


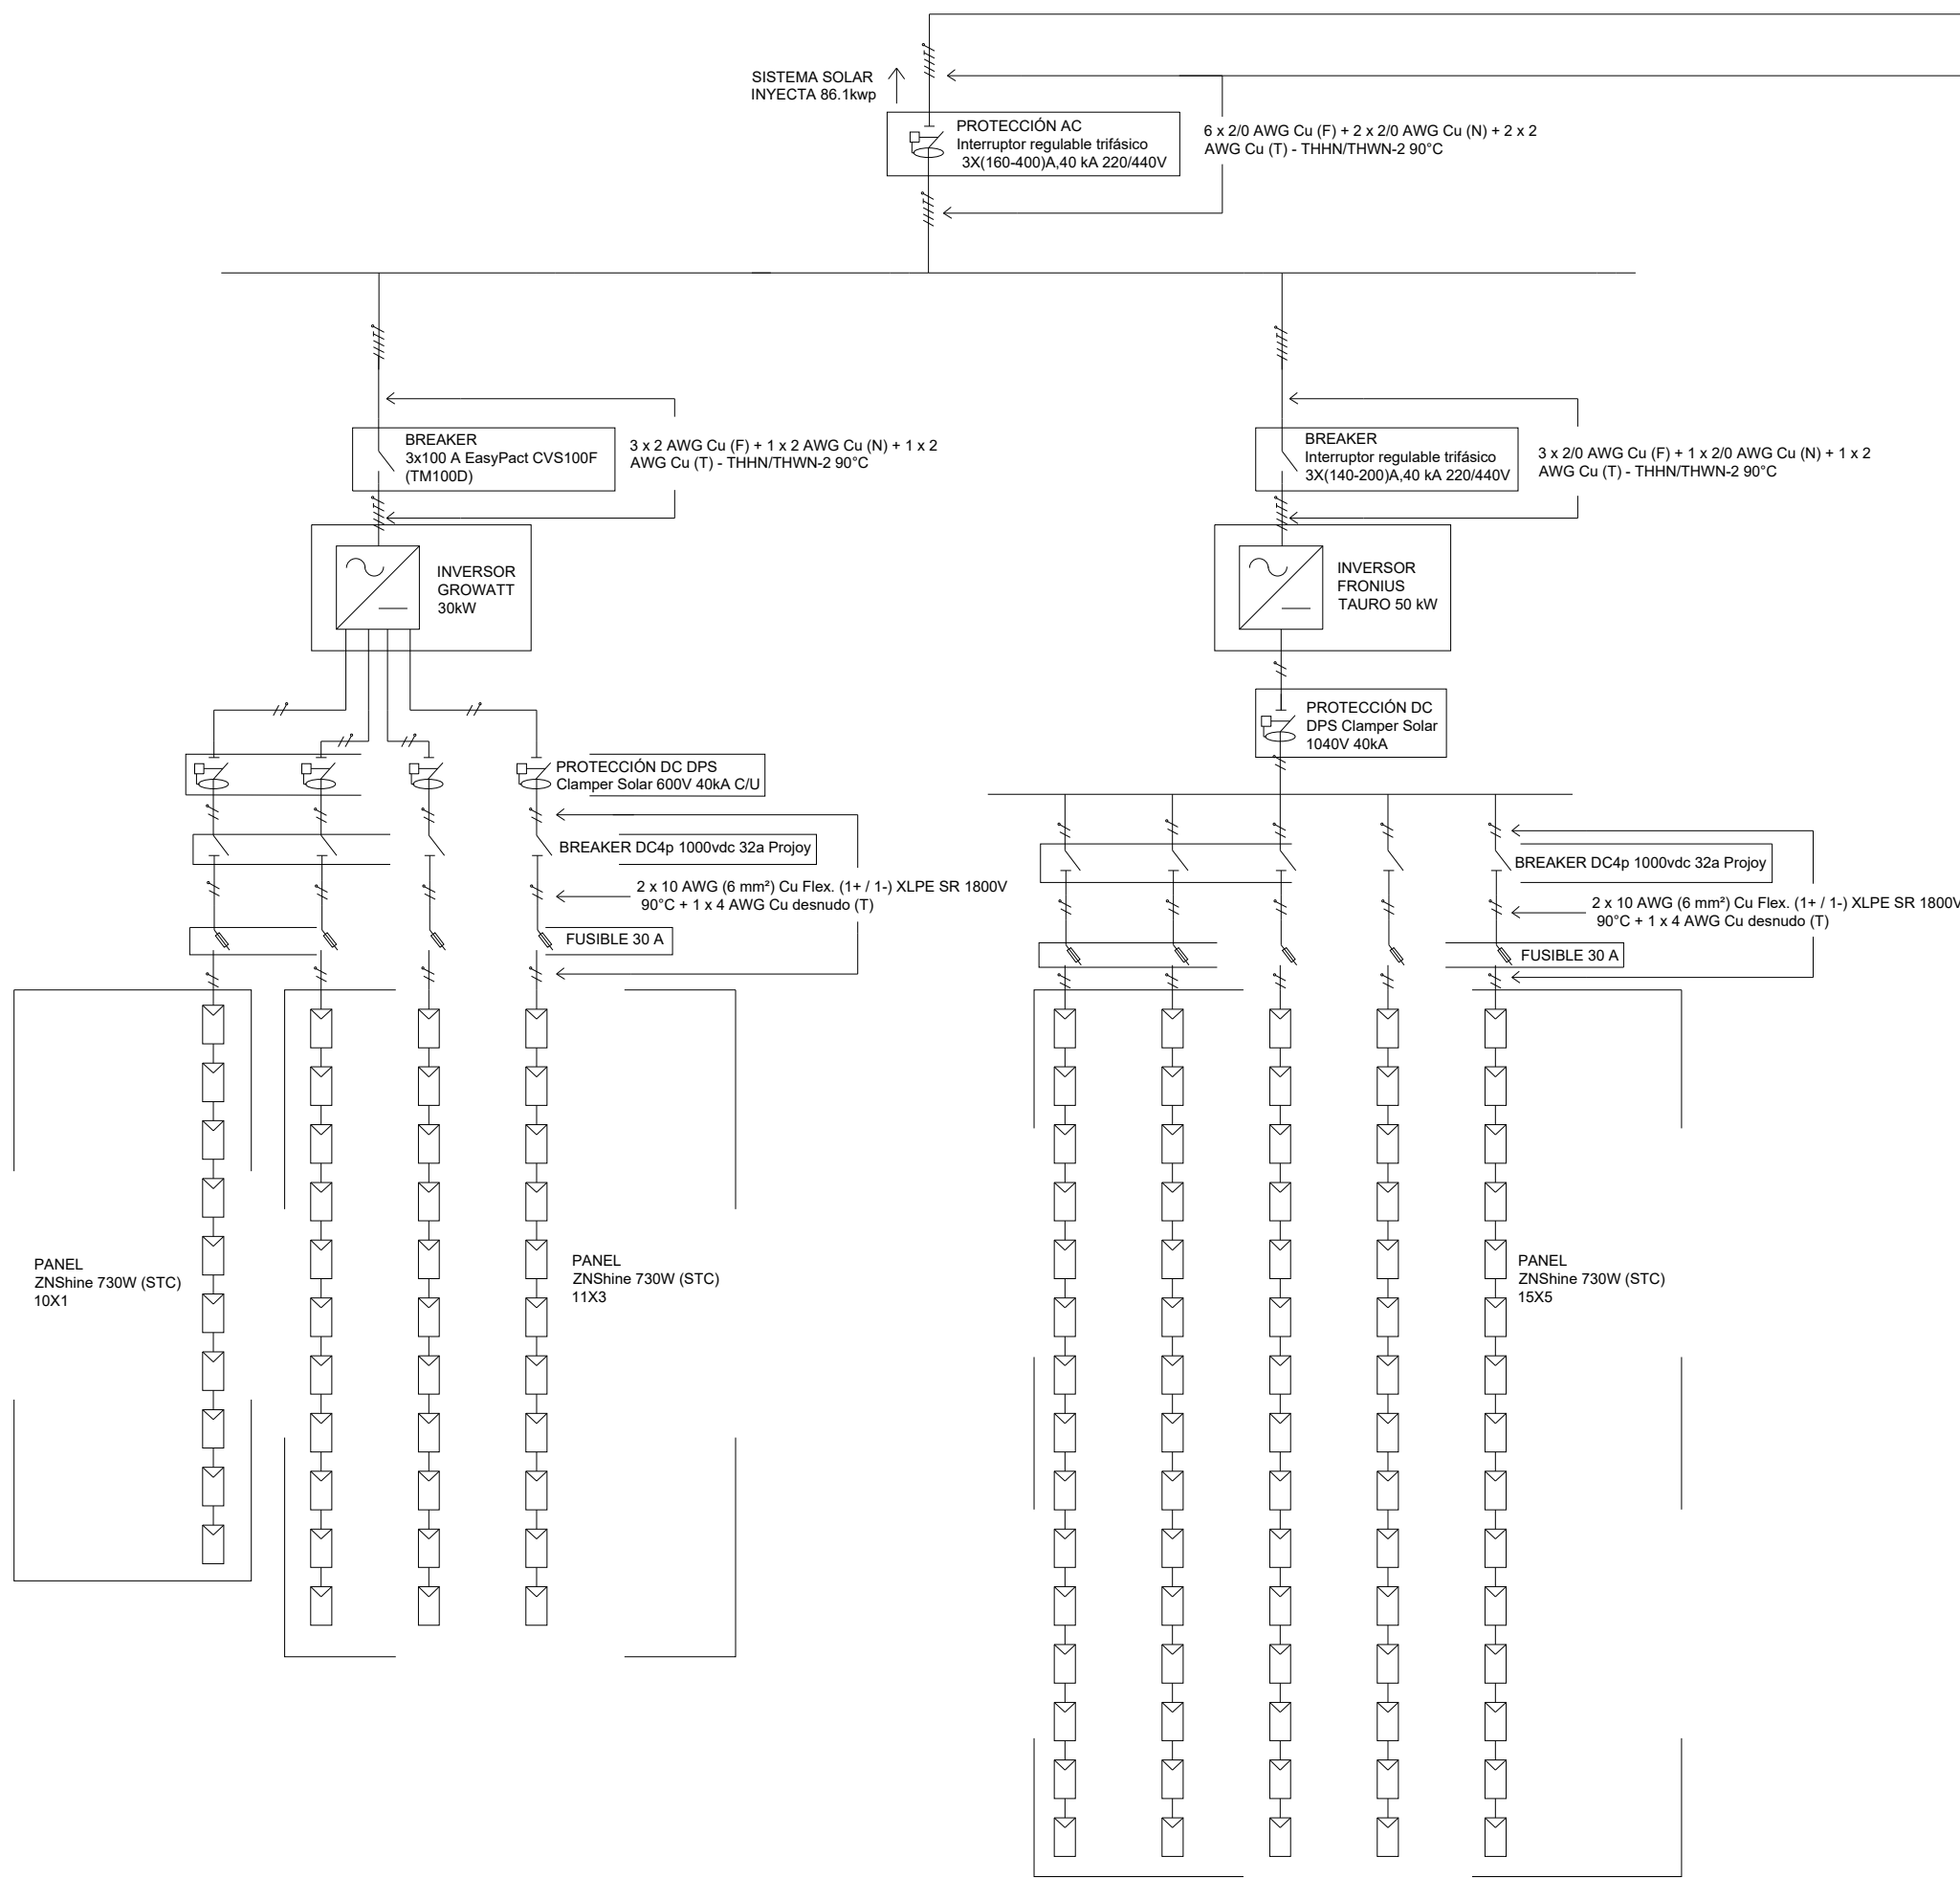

CONVENCIONES

BREAKER	
DPS	
FUSIBLE	
INVERSOR	
PANEL FOTOVOLTAICO	

FASE	
NEUTRO	
TIERRA	
SUMINISTRO	
MEDIDOR BIDIRECCIONAL	

SECCIONADOR	
-------------	--

OBSERVACIONES

MODIFICACIONES

PRESENTA		LUIS FELIPE CASTELLANOS ORDOÑEZ JUAN FELIPE SARMIENTO DALLOS	
PROPIETARIO		LUIS FELIPE CASTELLANOS ORDOÑEZ JUAN FELIPE SARMIENTO DALLOS	
PROYECTO		SISTEMA FOTOVOLTAICO HOTEL BARI	
DIRECCIÓN		CARRERA 38 #48-66, CABECERA DEL LLANO, BUCARAMANGA, SANTANDER.	
CONTIENE		DIAGRAMA UNIFILAR.	
DISEÑO:	JUAN SARMIENTO	FECHA:	22 ABRIL 2026
DIBUJO:	JUAN SARMIENTO	PLANO DE	1 DE 1
REVISO:	MANUEL ORTIZ	ESCALA:	LA INDICADA
APROBÓ:	MANUEL ORTIZ	REGISTRO	
NÚMERO:		APROBACIÓN	