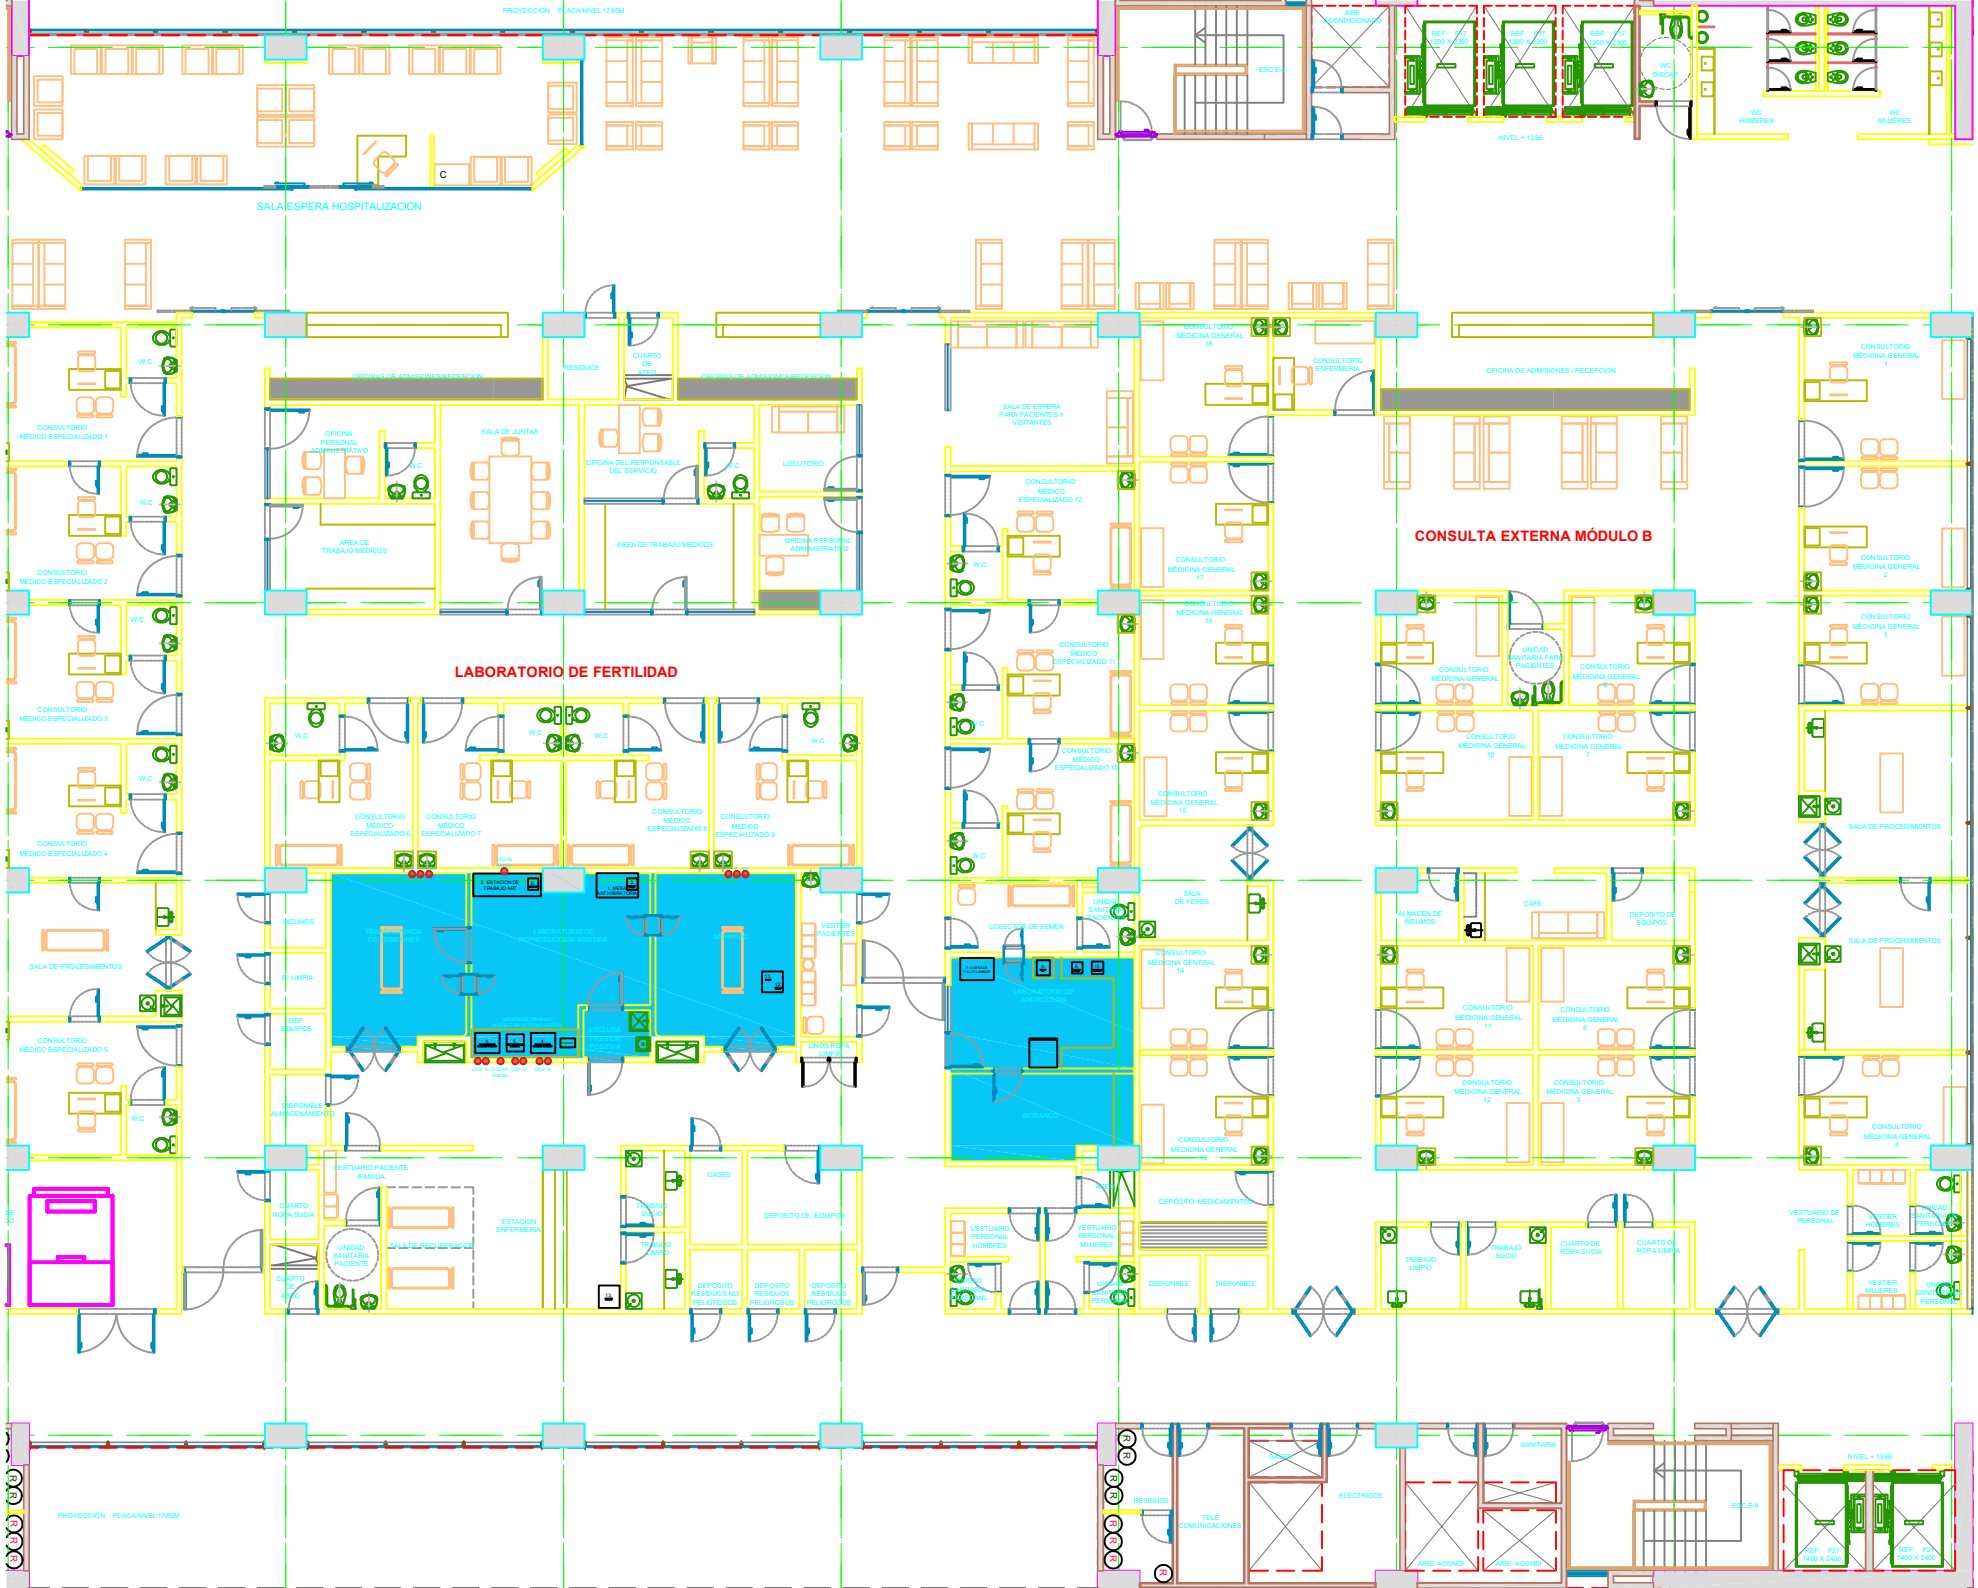
PROYECCIÓN PLACA NIVEL 17.85M
SALA ESPERA HOSPITALIZACIÓN
ESC E-7
AIRE ACONDICIONADO
REF. F17 1200 X 2300
REF. F17 1200 X 2300
REF. F17 1200 X 2300
WC DISCAP
WC HOMBRES
WC MUJERES
NIVEL + 13.65
CONSULTORIO MÉDICO ESPECIALIZADO 1
CONSULTORIO MÉDICO ESPECIALIZADO 2
CONSULTORIO MÉDICO ESPECIALIZADO 3
CONSULTORIO MÉDICO ESPECIALIZADO 4
CONSULTORIO MÉDICO ESPECIALIZADO 5
SALA DE PROCEDIMIENTOS
W.C
OFICINAS DE ADMISIONES/RECEPCION
RESIDUOS
CUARTO DE ASEO
OFICINA PERSONAL ADMINISTRATIVO
SALA DE JUNTAS
AREA DE TRABAJO MEDICOS
OFICINA DEL RESPONSABLE DEL SERVICIO
LOCUTORIO
OFICINA PERSONAL ADMINISTRATIVO
LABORATORIO DE FERTILIDAD
CONSULTORIO MÉDICO ESPECIALIZADO 6
CONSULTORIO MÉDICO ESPECIALIZADO 7
CONSULTORIO MÉDICO ESPECIALIZADO 8
CONSULTORIO MÉDICO ESPECIALIZADO 9
INSUMOS
R. LIMPIA
DEP. EQUIPOS
DISPONIBLE ALMACENAMIENTO
VESTIER PACIENTES
LINOS ROPA LIMPIA
VESTUARIO PACIENTE /FAMILIA
CUARTO ROPA SUCIA
UNIDAD SANITARIA PACIENTE
SALA DE RECUPERACIÓN
ESTACION ENFERMERIA
TRABAJO SUCIO
TRABAJO LIMPIO
GASES
DEPOSITO DE EQUIPOS
DEPOSITO RESIDUOS NO PELIGROSOS
DEPOSITO RESIDUOS PELIGROSOS
DEPOSITO RESIDUOS PELIGROSOS
SALA DE ESPERA PARA PACIENTES Y VISITANTES
CONSULTORIO MÉDICO ESPECIALIZADO 12
CONSULTORIO MÉDICO ESPECIALIZADO 11
CONSULTORIO MÉDICO ESPECIALIZADO 10
COLECTORIO DE SEMEN
VESTUARIO PERSONAL HOMBRES
VESTUARIO PERSONAL MUJERES
CONSULTORIO MEDICINA GENERAL 18
CONSULTORIO ENFERMERIA
CONSULTORIO MEDICINA GENERAL 17
CONSULTORIO MEDICINA GENERAL 16
CONSULTORIO MEDICINA GENERAL 15
SALA DE YESOS
CONSULTORIO MEDICINA GENERAL 14
CONSULTORIO MEDICINA GENERAL 13
DEPÓSITO MEDICAMENTOS
DISPONIBLE
DISPONIBLE
CONSULTA EXTERNA MÓDULO B
OFICINA DE ADMISIONES / RECEPCION
CONSULTORIO MEDICINA GENERAL 10
UNIDAD SANITARIA PARA PACIENTES
CONSULTORIO MEDICINA GENERAL 7
ALMACEN DE INSUMOS
CAFE
DEPOSITO DE EQUIPOS
CONSULTORIO MEDICINA GENERAL 11
CONSULTORIO MEDICINA GENERAL 6
CONSULTORIO MEDICINA GENERAL 12
CONSULTORIO MEDICINA GENERAL 5
TRABAJO LIMPIO
TRABAJO SUCIO
CUARTO DE ROPA SUCIA
CUARTO DE ROPA LIMPIA
CONSULTORIO MEDICINA GENERAL 1
CONSULTORIO MEDICINA GENERAL 2
CONSULTORIO MEDICINA GENERAL 3
SALA DE PROCEDIMIENTOS
SALA DE PROCEDIMIENTOS
CONSULTORIO MEDICINA GENERAL 4
VESTUARIO DE PERSONAL
VESTIER HOMBRES
VESTIER MUJERES
UNIDAD SANITARIA PERSONAL
UNIDAD SANITARIA PERSONAL
PROYECCIÓN PLACA NIVEL 17.85M
RESIDUOS
TELE COMUNICACIONES
ELÉCTRICOS
AIRE ACOND.
AIRE ACOND.
SANITARIA
ESC E-8
NIVEL + 13.65
REF. F21 1400 X 2400
REF. F21 1400 X 2400