


PLANTA PISO 3 (N+7.60)







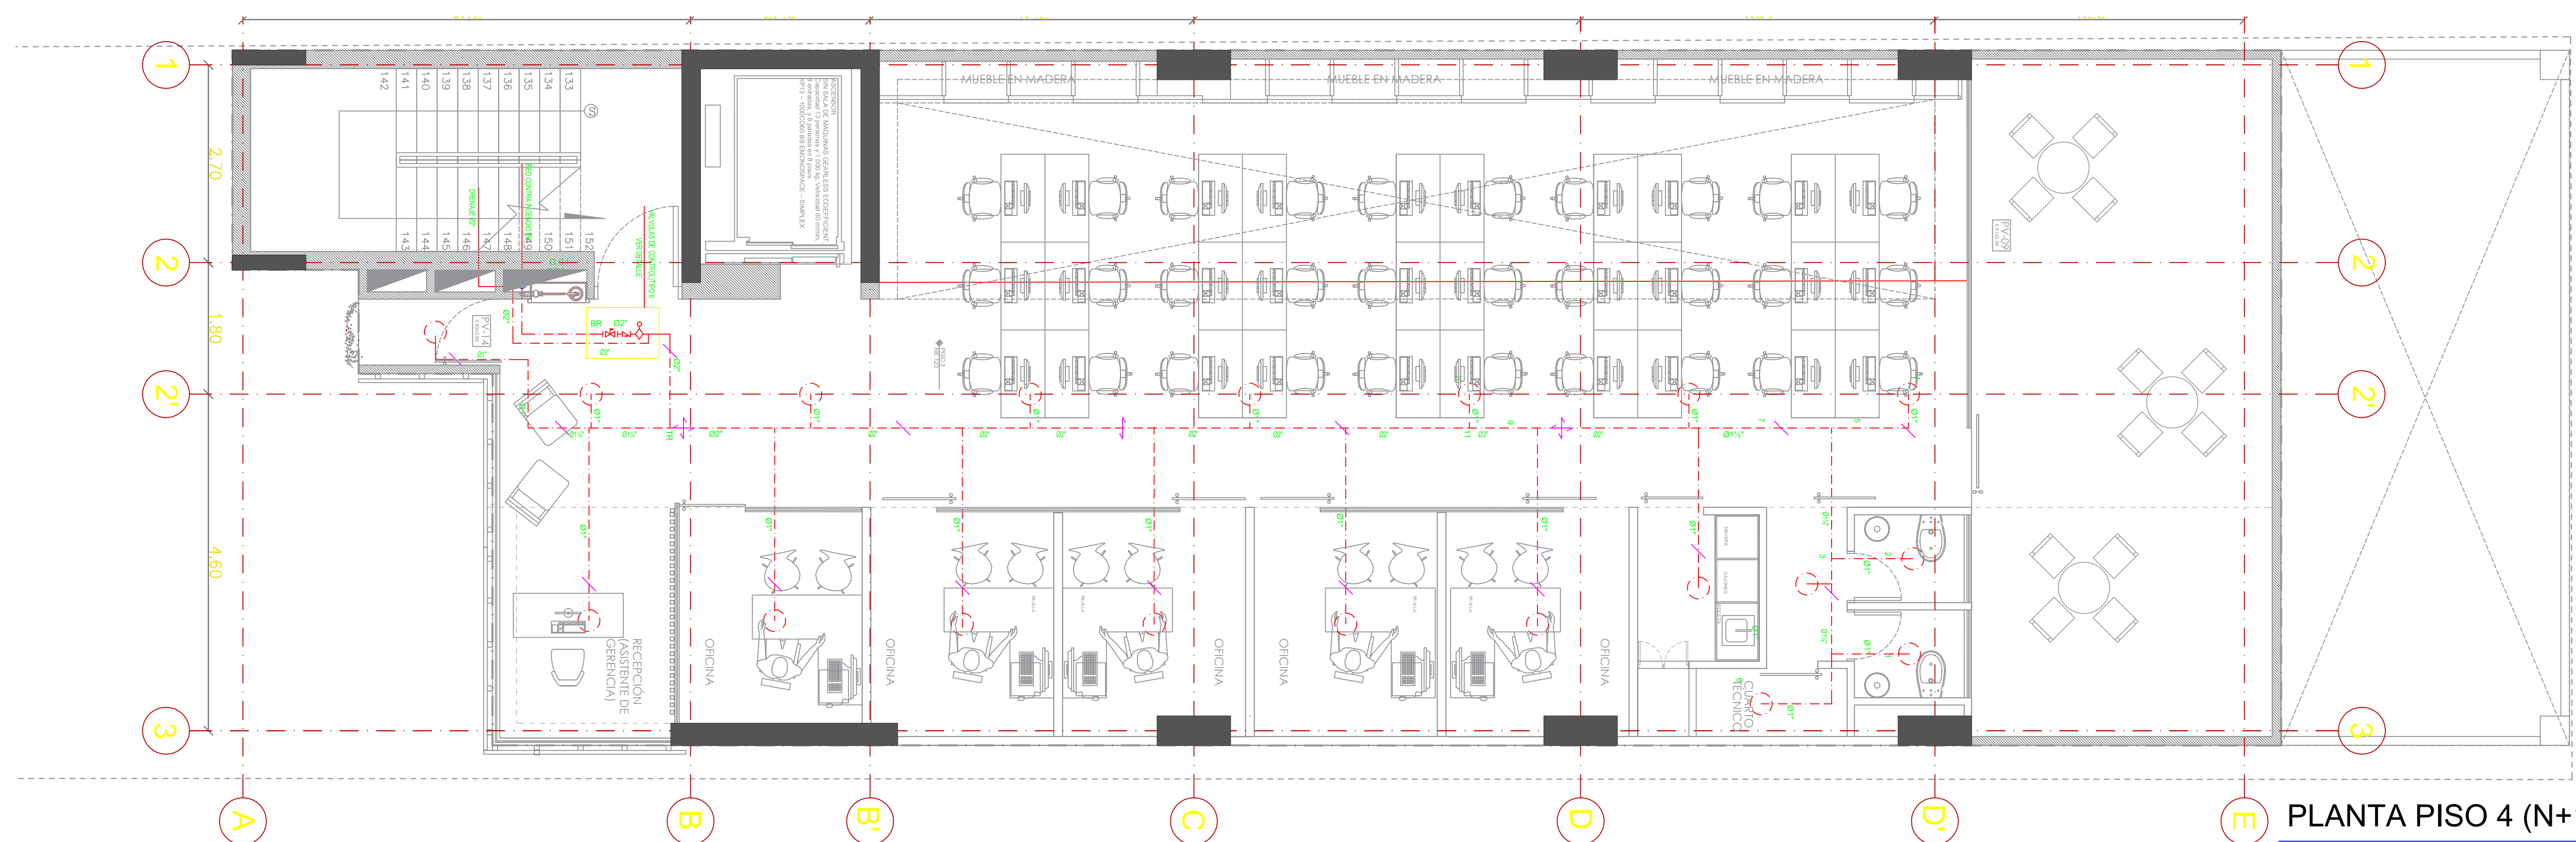


ESCALA: 1__50



PLANTA PISO 4 (N+11.10)

ESCALA: 1 50

[illegible]

CONVENCIONES RED INCENDIO	
	Rociador pendiente, cobertura estandar, respuesta rapida $\phi 1/2"$ y $K=5.6$ a 68°C
V.C	Valvula de Corte
V.A.S	Valvula Angular Standard
V.R.P	Valvula Restrictora/Reductora de Presion
V.R.P	Valvula Reguladora de Presion
	Soporte tuberia red rociadores
	Soporte Antisismico Longitudinal y Transversal
	Soporte Antisismico Longitudinal
	Val. Mariposa con switch indicador
	Cheque
	Detector de flujo
	RED INCENDIOS
	GABINETE INCENDIO

NOTA RED CONTRAINCENDIO



BOMBEROS DE BUCARAMANGA

PROYECTÓ: JUAN F. RODRIGUEZ O

REVISÓ:

LEVANTÓ:

APROBÓ

DIGITALIZÓ: [h.m.o.v](#)

FECHA: NOVIEMBRE DE 2017

REVISIONES		
01	02	03
Fecha: _____	Fecha: _____	Fecha: _____
Modifico: _____	Modifico: _____	Modifico: _____
Reviso: _____	Reviso: _____	Reviso: _____
Aprobo: _____	Aprobo: _____	Aprobo: _____

PROYECTO: **EDIFICIO OFICINAS Y CONSULTORIOS
PHARMASAN**

CONTIENE:

PLANTA PISO 3 (N+7.60)
PLANTA PISO 4 (N+11.10)

PLANO: 4 SON: 6

REF: contraincendio_PHARMASAN.dwg

ESCALA: INDICADAS

Original No Copia Superado

Fecha: _____