
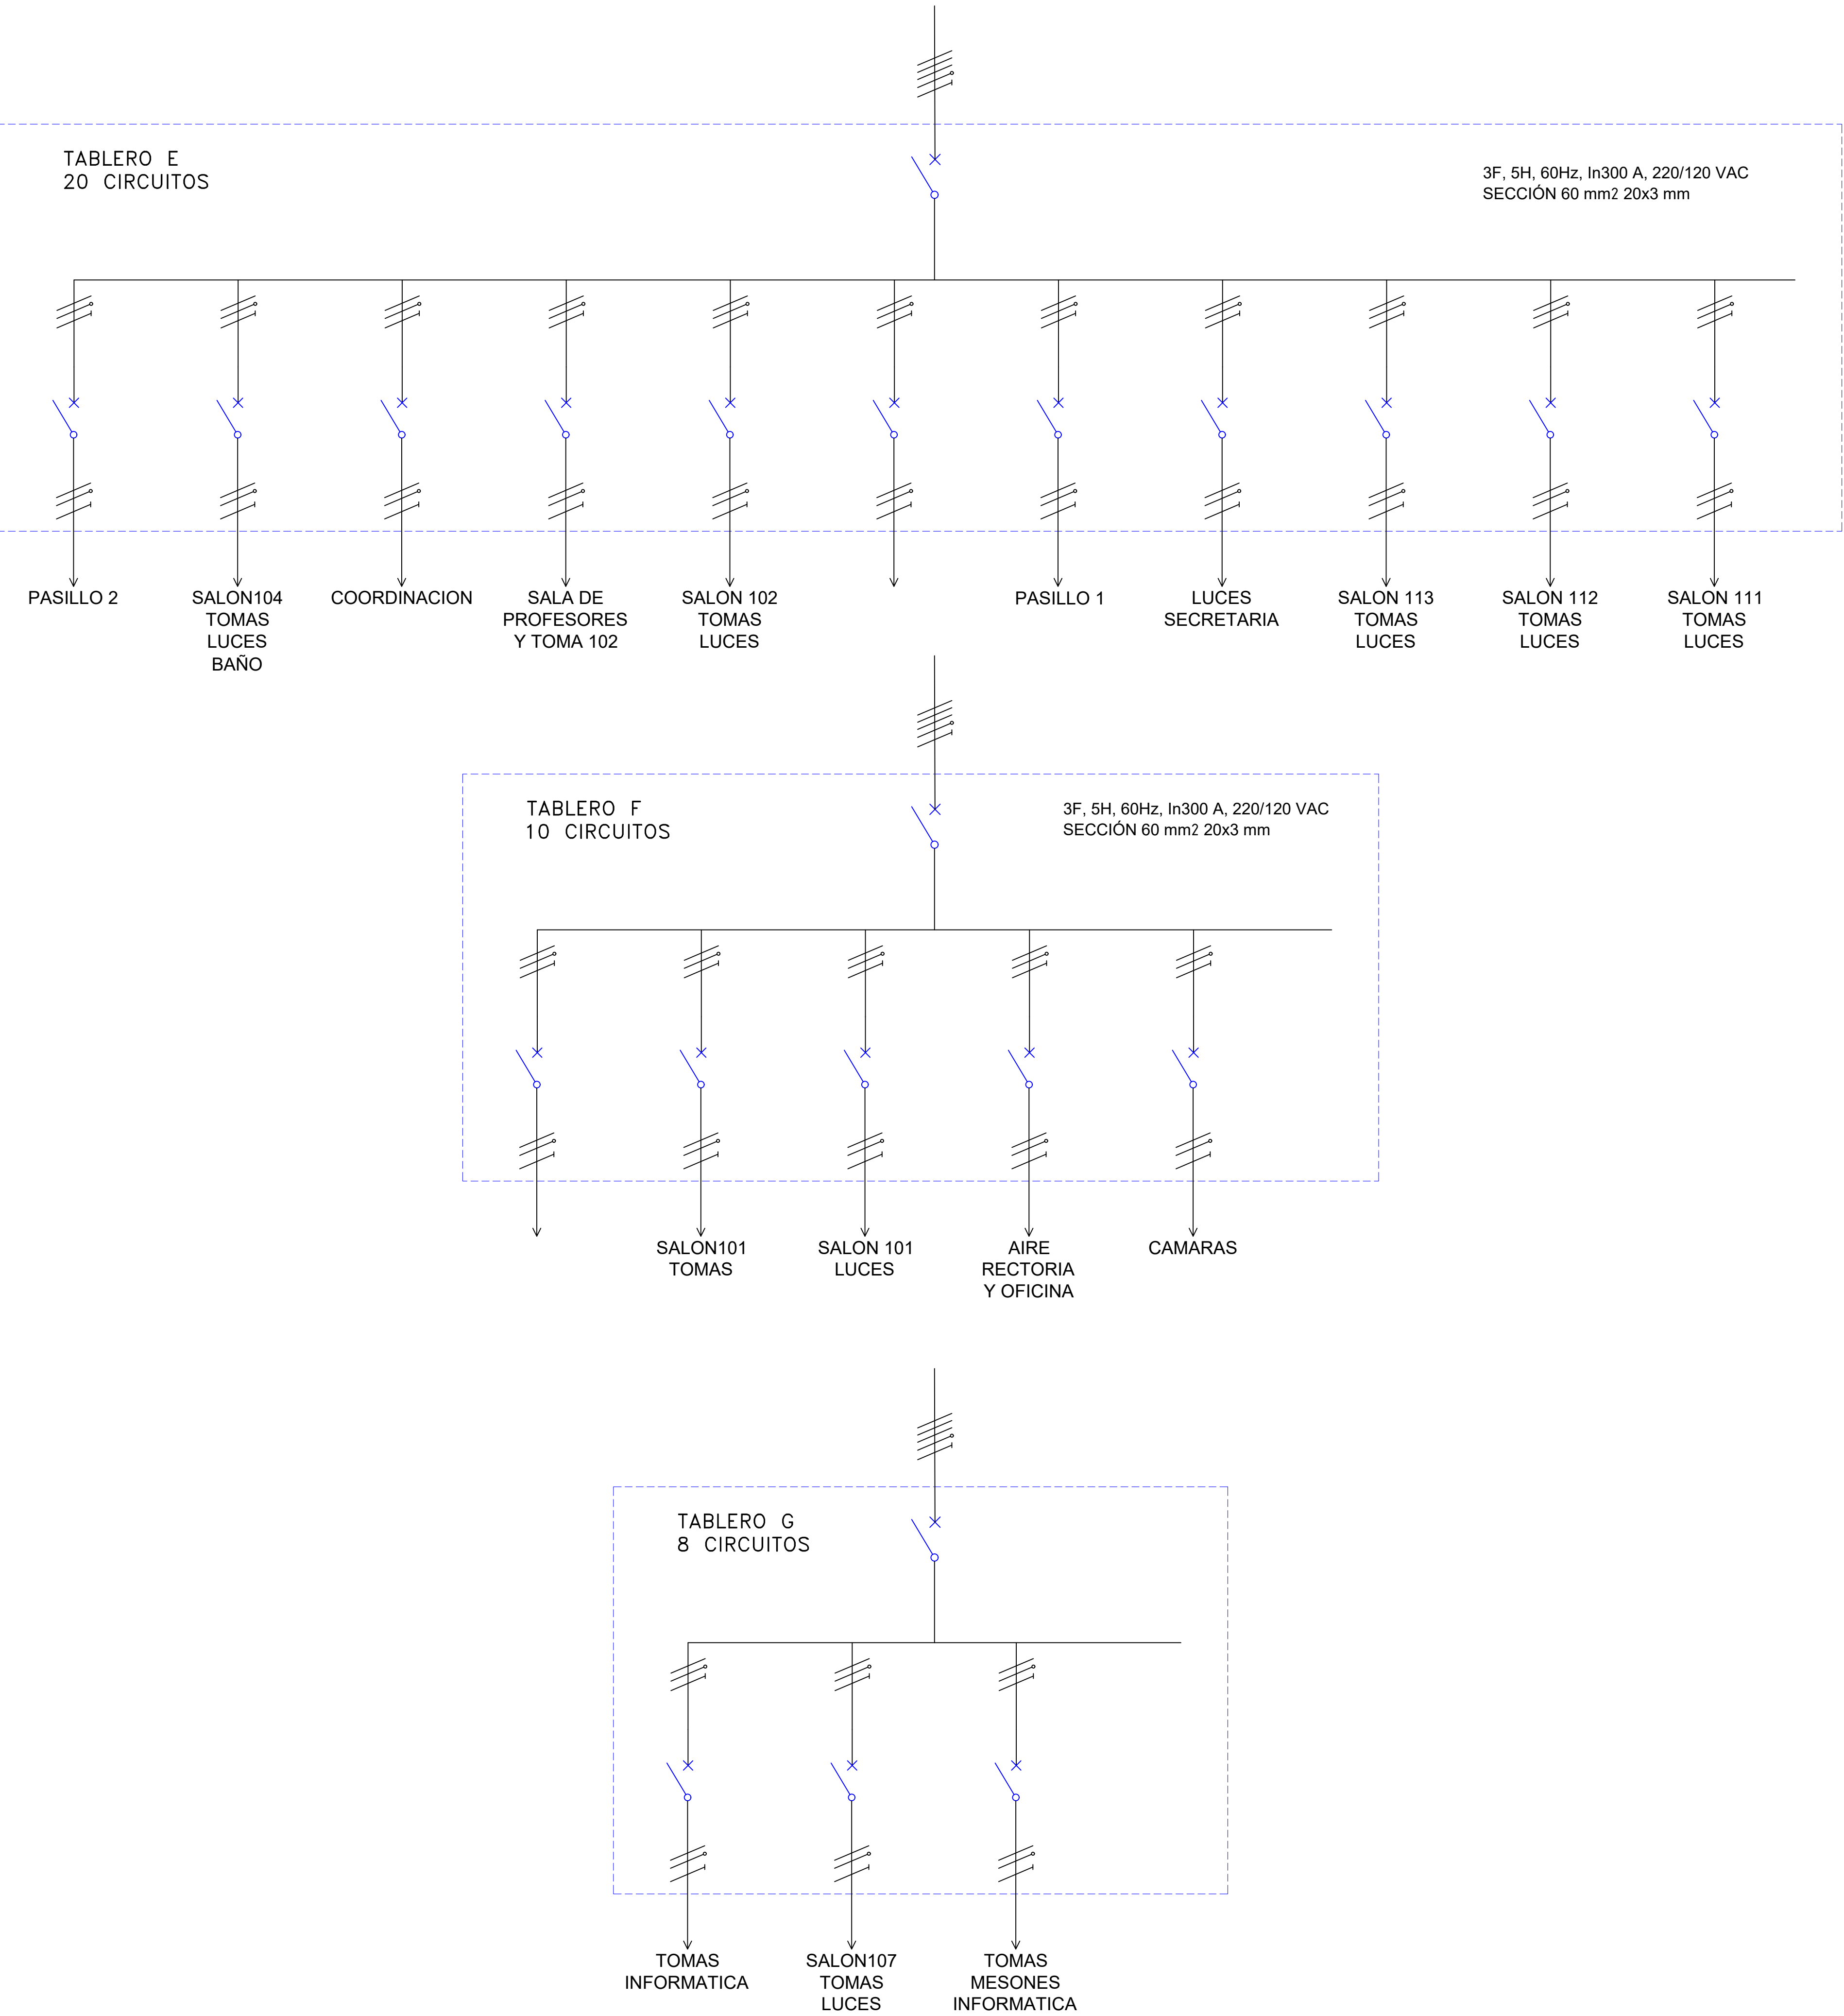

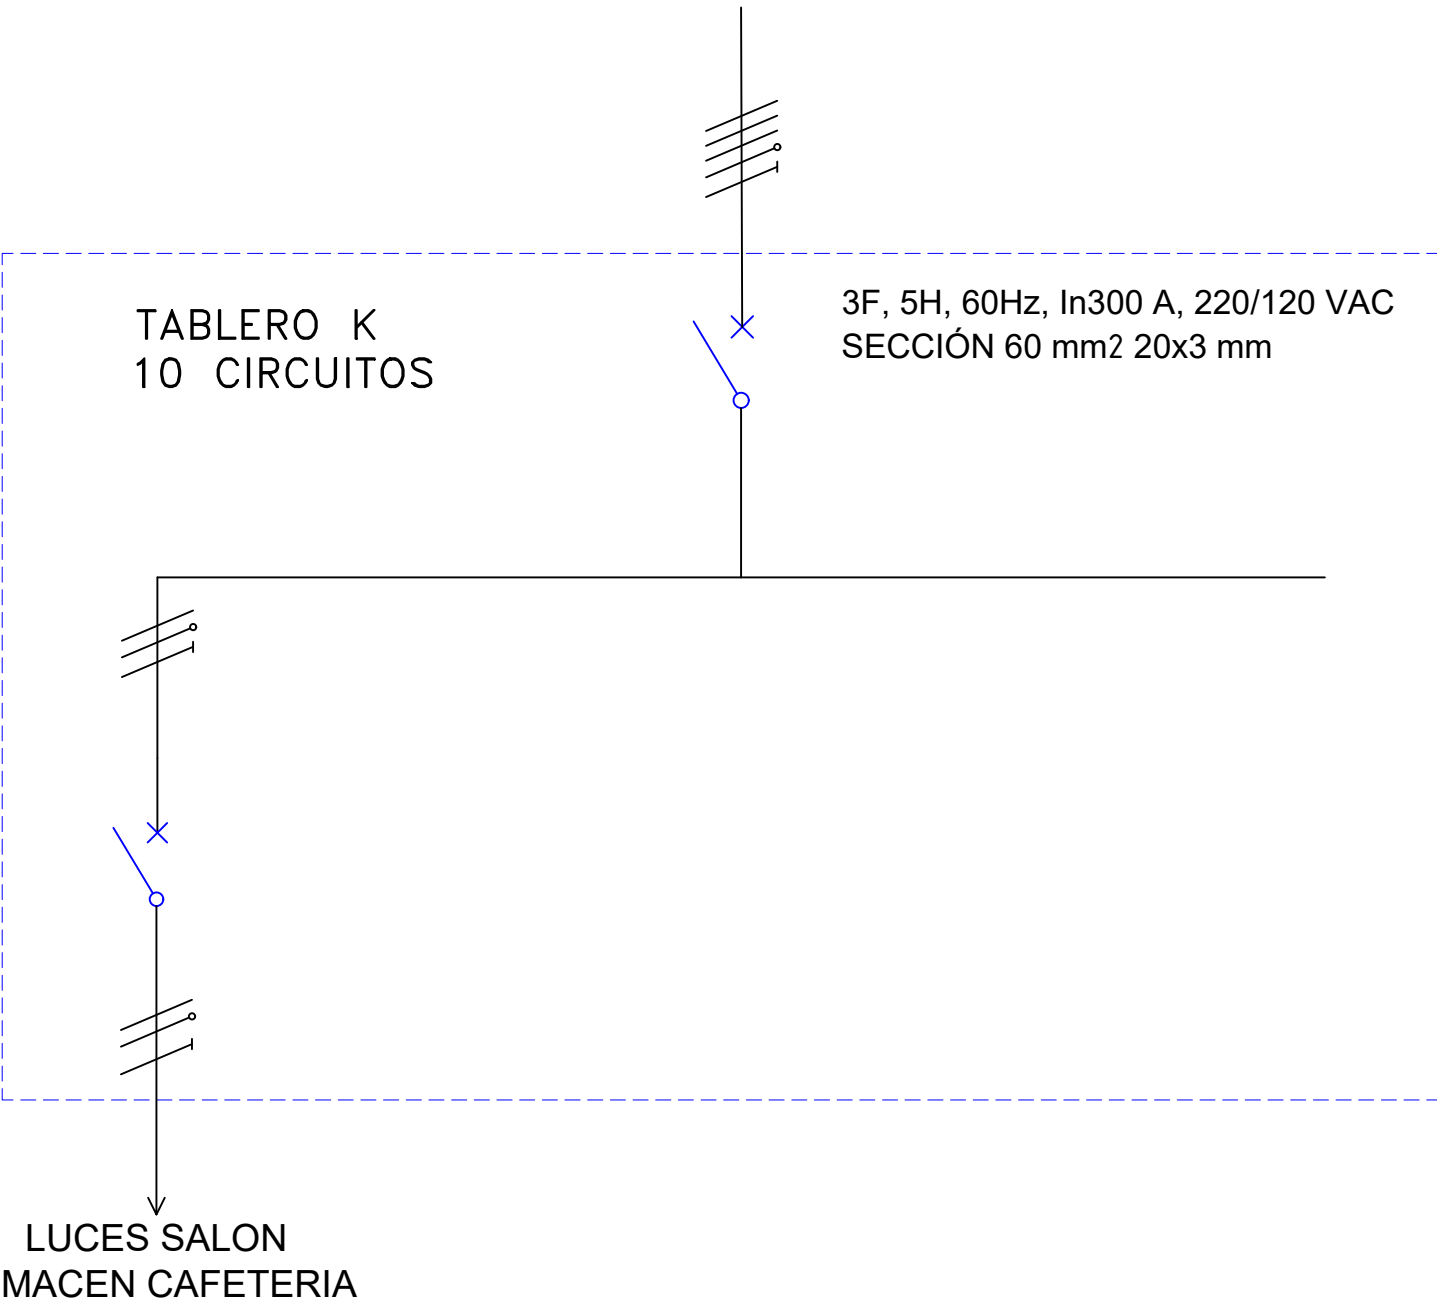
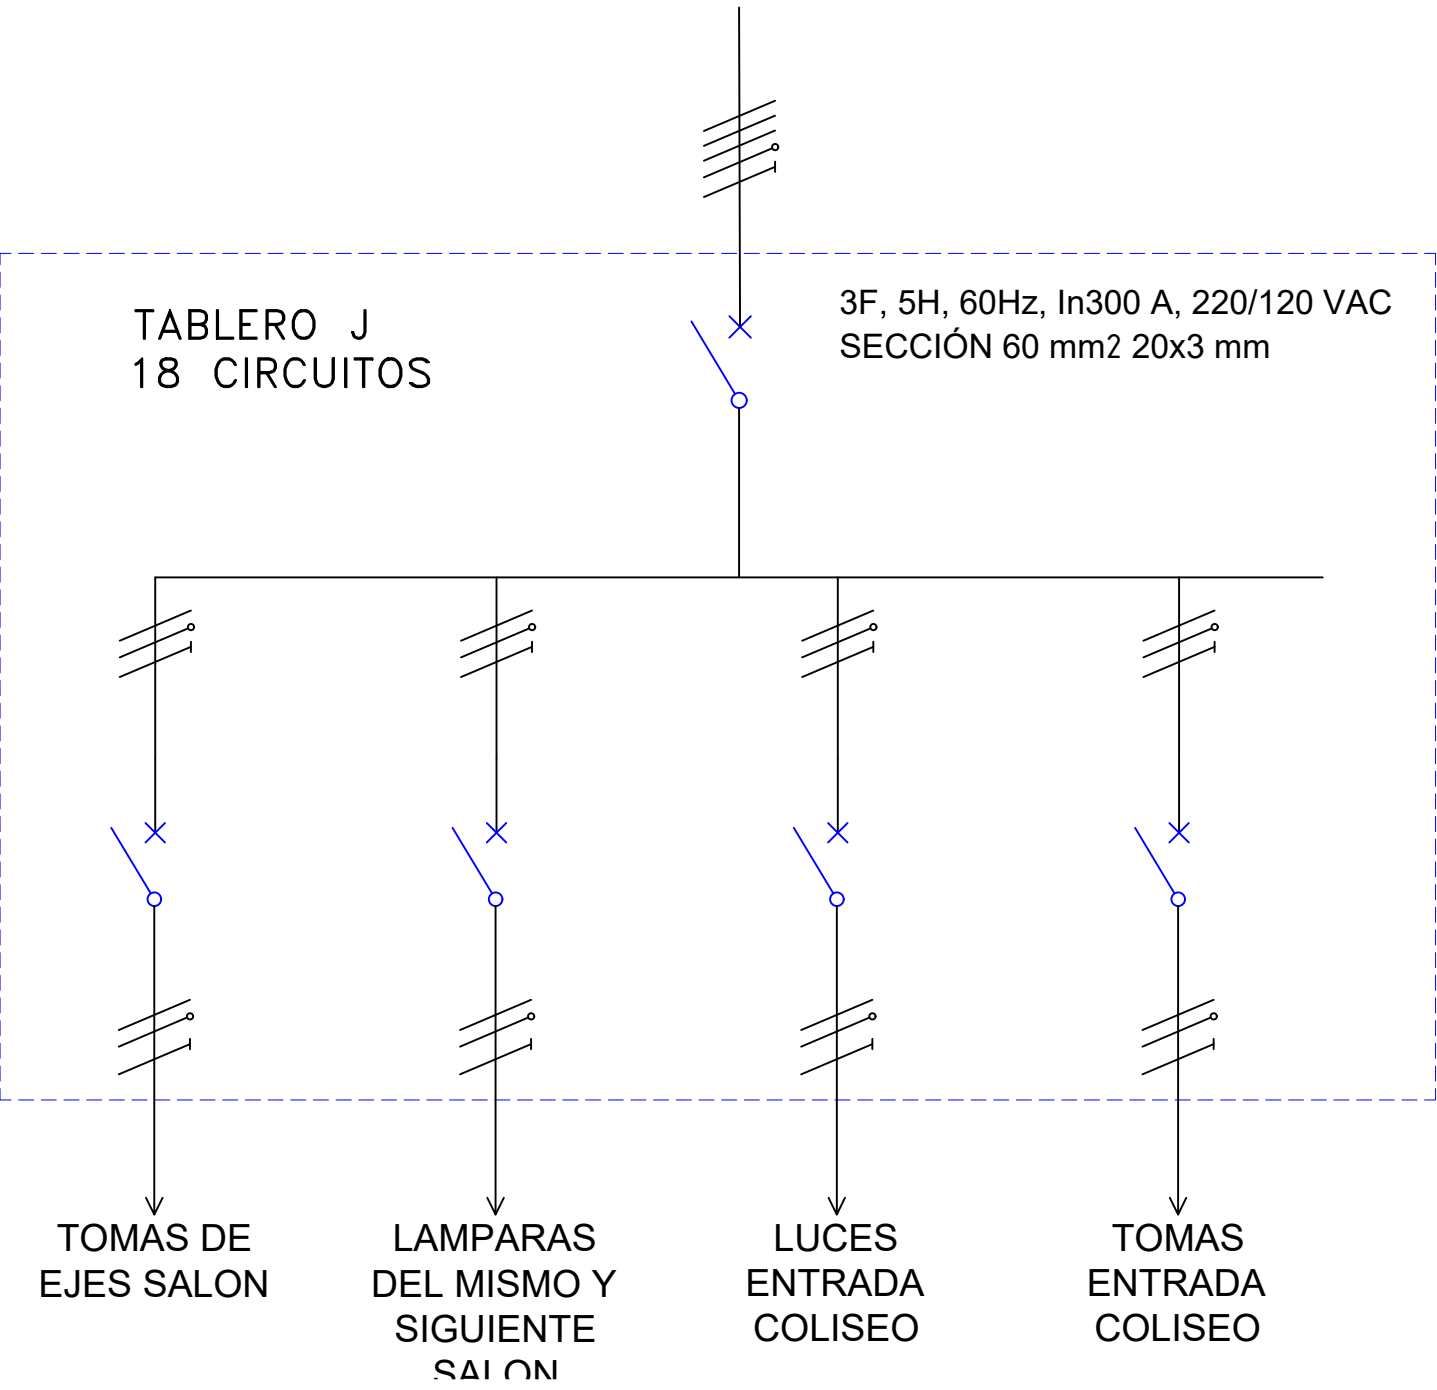
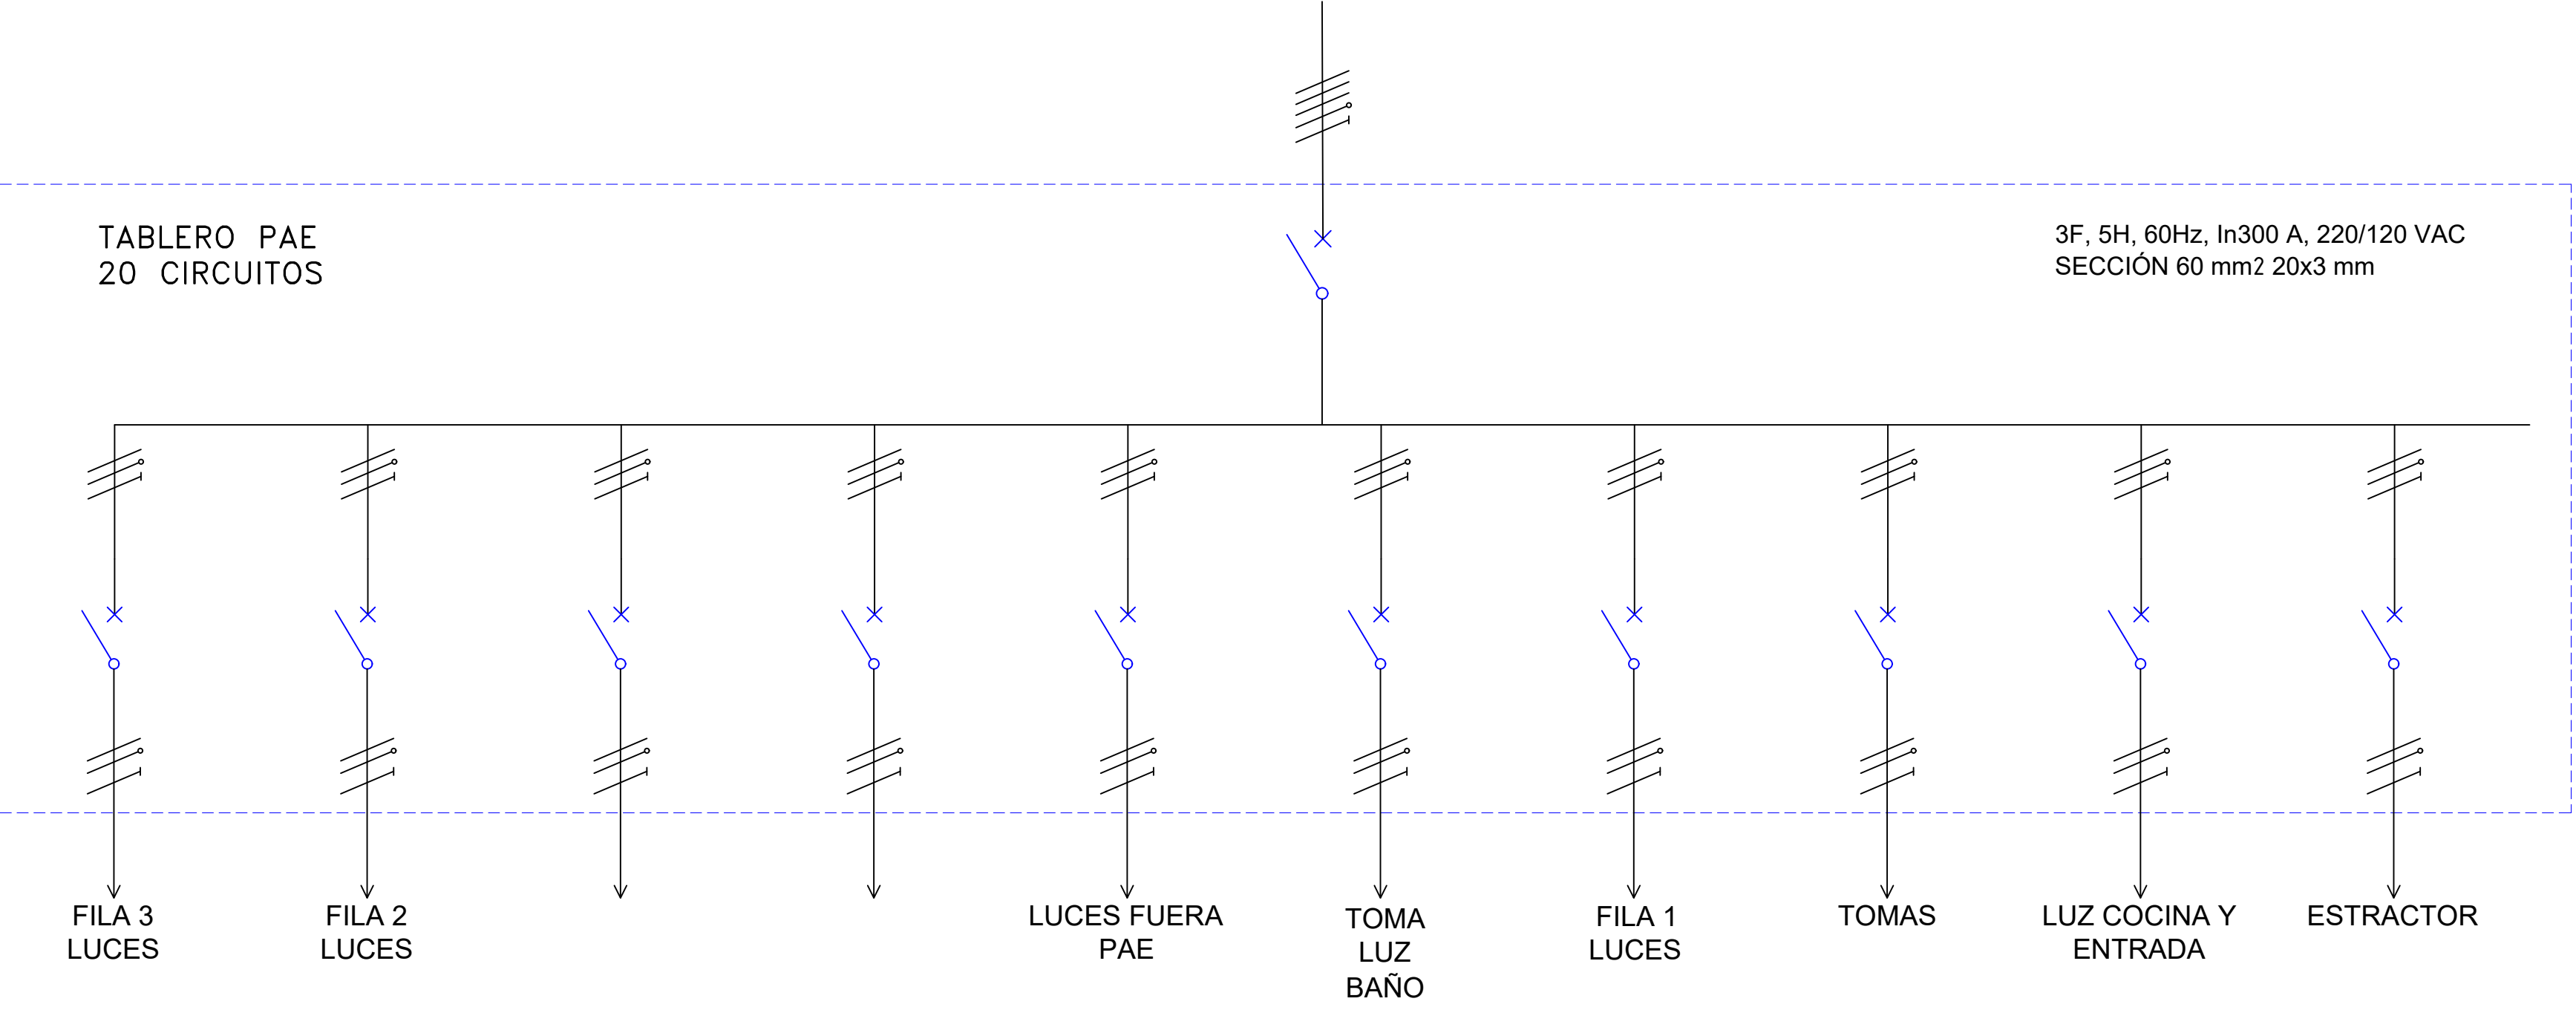
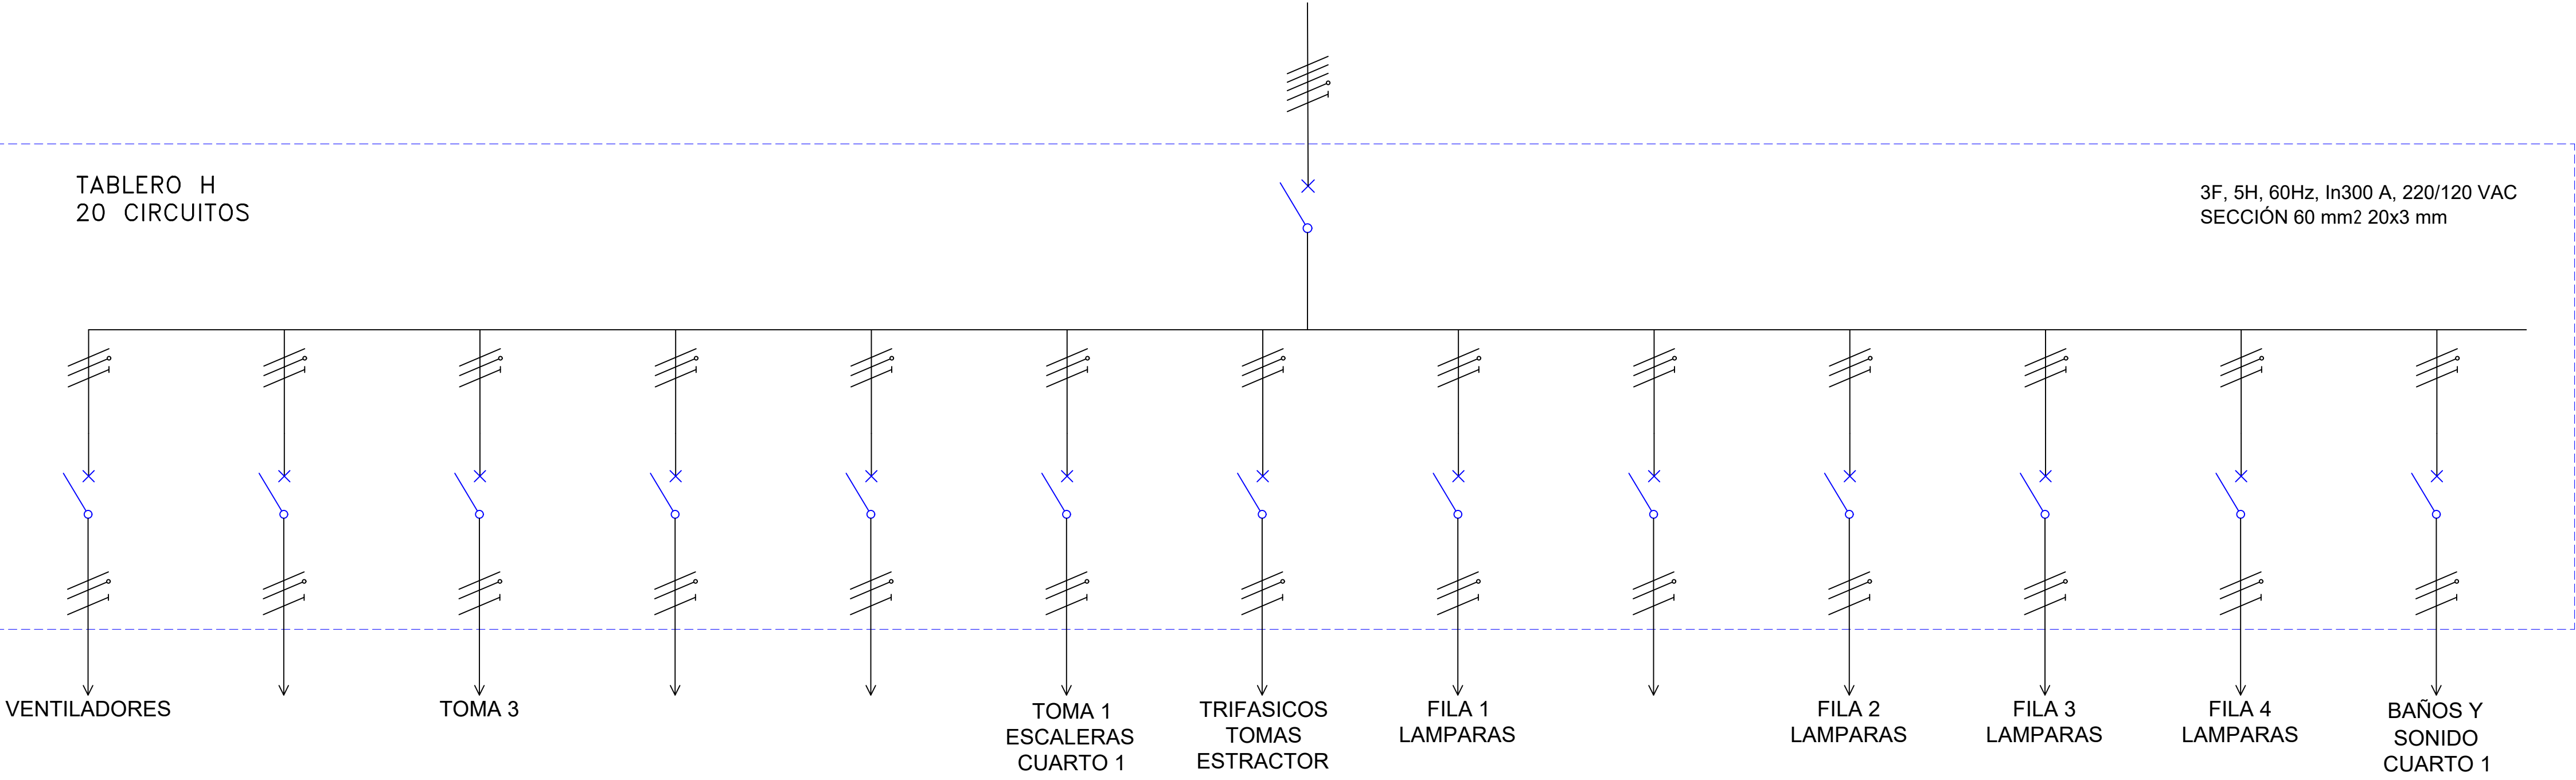



UNIDADES	PRESENTA:	JENNIFFER SMITH BARRERA GÓNZALEZ MARÍA PAULA CUBIDES GÓMEZ	<div>Universidad Industrial de Santander</div> <div></div>
m	APROBADO:	IVAN DAVID SERNA SUAREZ INGENIERO ELECTRICISTA	
ESCALA	PROYECTO DE GRADO: LEVANTAMIENTO DE LAS INSTALACIONES ELÉCTRICAS DE LA INSTITUCIÓN EDUCATIVA JUAN CRISTOBAL MARTINEZ EN EL MUNICIPIO DE GIRÓN SANTANDER		
1:100	DIAGRAMAS UNIFILARES		
			N° DE PLANO: 01



UNIDADES	PRESENTA:	JENNIFFER SMITH BARRERA GÓNZALEZ MARÍA PAULA CUBIDES GÓMEZ	<div>Universidad Industrial de Santander</div> <div></div>
m	APROBADO:	IVAN DAVID SERNA SUAREZ INGENIERO ELECTRICISTA	
ESCALA	PROYECTO DE GRADO: LEVANTAMIENTO DE LAS INSTALACIONES ELÉCTRICAS DE LA INSTITUCIÓN EDUCATIVA JUAN CRISTOBAL MARTINEZ EN EL MUNICIPIO DE GIRÓN SANTANDER		
1:100	DIAGRAMAS UNIFILARES		N° DE PLANO: 02



UNIDADES	PRESENTA:	JENNIFFER SMITH BARRERA GÓNZALEZ MARÍA PAULA CUBIDES GÓMEZ	<div>Universidad Industrial de Santander</div> <div></div>
m	APROBADO:	IVAN DAVID SERNA SUAREZ INGENIERO ELECTRICISTA	
ESCALA	PROYECTO DE GRADO: LEVANTAMIENTO DE LAS INSTALACIONES ELÉCTRICAS DE LA INSTITUCIÓN EDUCATIVA JUAN CRISTOBAL MARTINEZ EN EL MUNICIPIO DE GIRÓN SANTANDER		
1:100	DIAGRAMAS UNIFILARES		N° DE PLANO: 03