

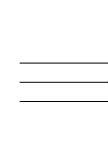
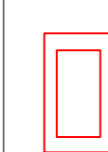
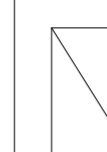

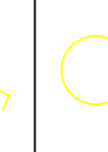
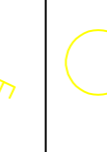
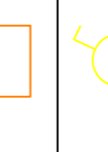

 
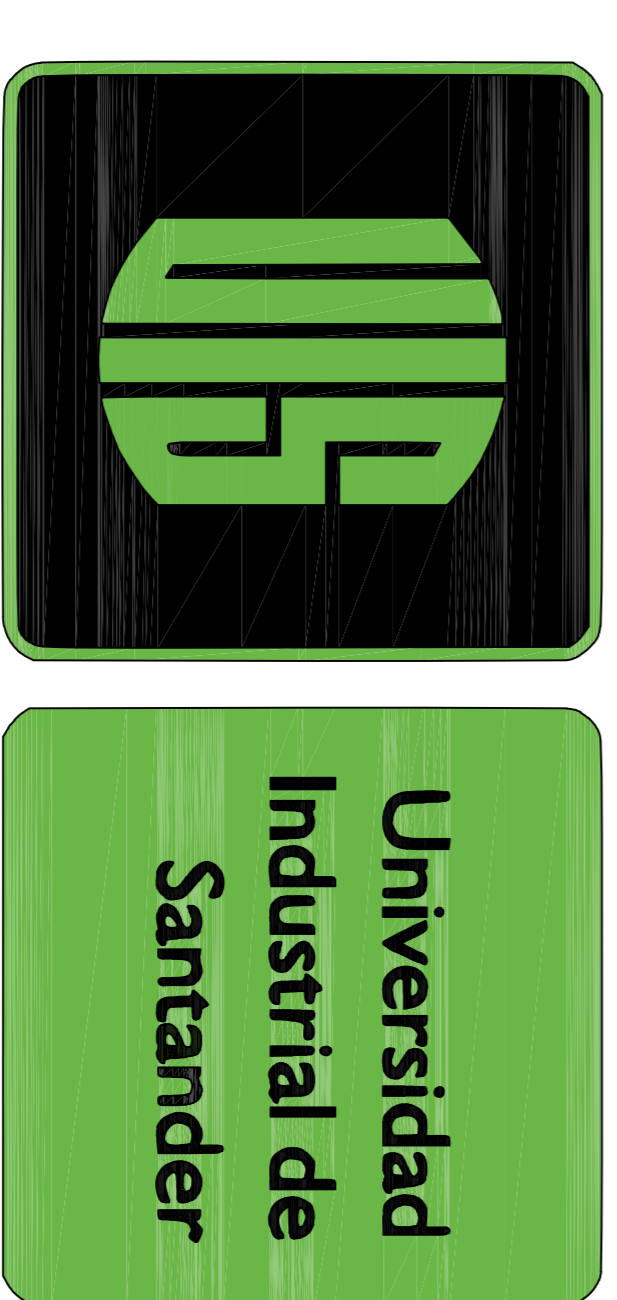


TABLA DE CONVENCIONES :

| | |
|---|-----------------------------|
|  | LUMINARIA |
|  | ROSETA |
|  | FASE NEUTRO TIERRA |
|  | MEDIDOR |
|  | TABLERO |
|  | TOMA CORRIENTE |
|  | INTERRUPTOR SENCILLO |
|  | INTERRUPTOR DOBLE |
|  | INTERRUPTOR TRIPLE |
|  | CAJA DE DERIVACIÓN |
|  | TUBERÍA |

CONTENIDO:


PLANOS ELÉCTRICOS DE ILUMINACIÓN

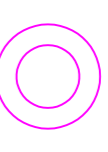

NOMBRE DEL PROYECTO:
 REDISEÑO DE LA INSTALACIÓN ELÉCTRICA
 DE LA INSTITUCIÓN EDUCATIVA LA LLANA
 SEDE PUERTO CAREÑO EN EL MUNICIPIO
 DE SAN ALBERTO CESAR

INTEGRANTES :
 GINA MARCELA MONTEIL PINEDA
 DIEGO FERNANDO NIETO OLARTE

ONSERVACIONES:
 PLANOS ELÉCTRICOS DE ILUMINACIÓN
 COMPLETOS

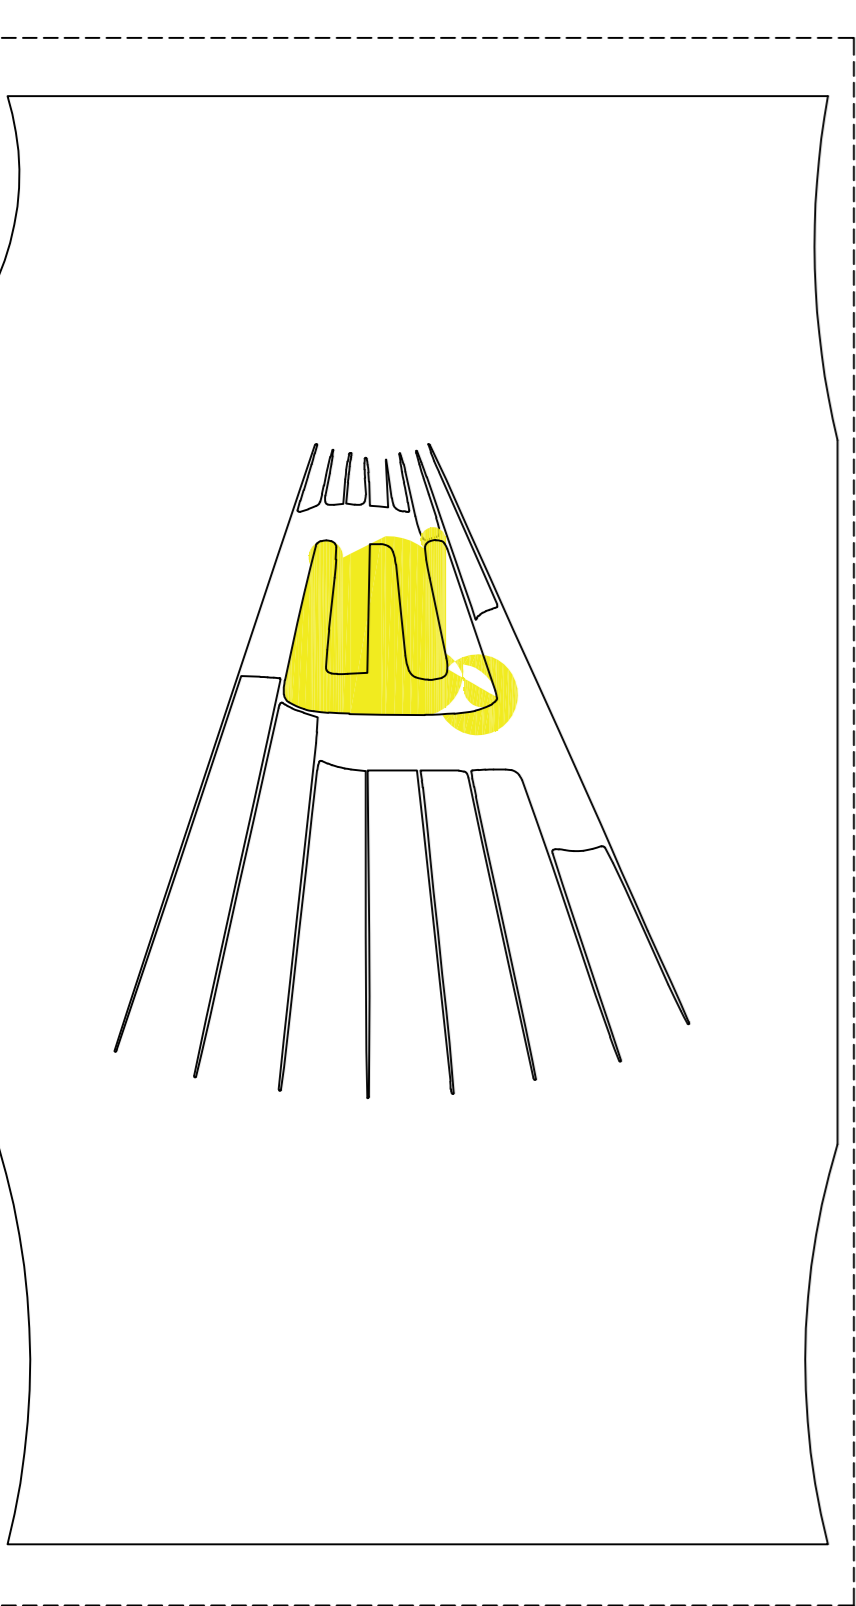

BLOQUE A

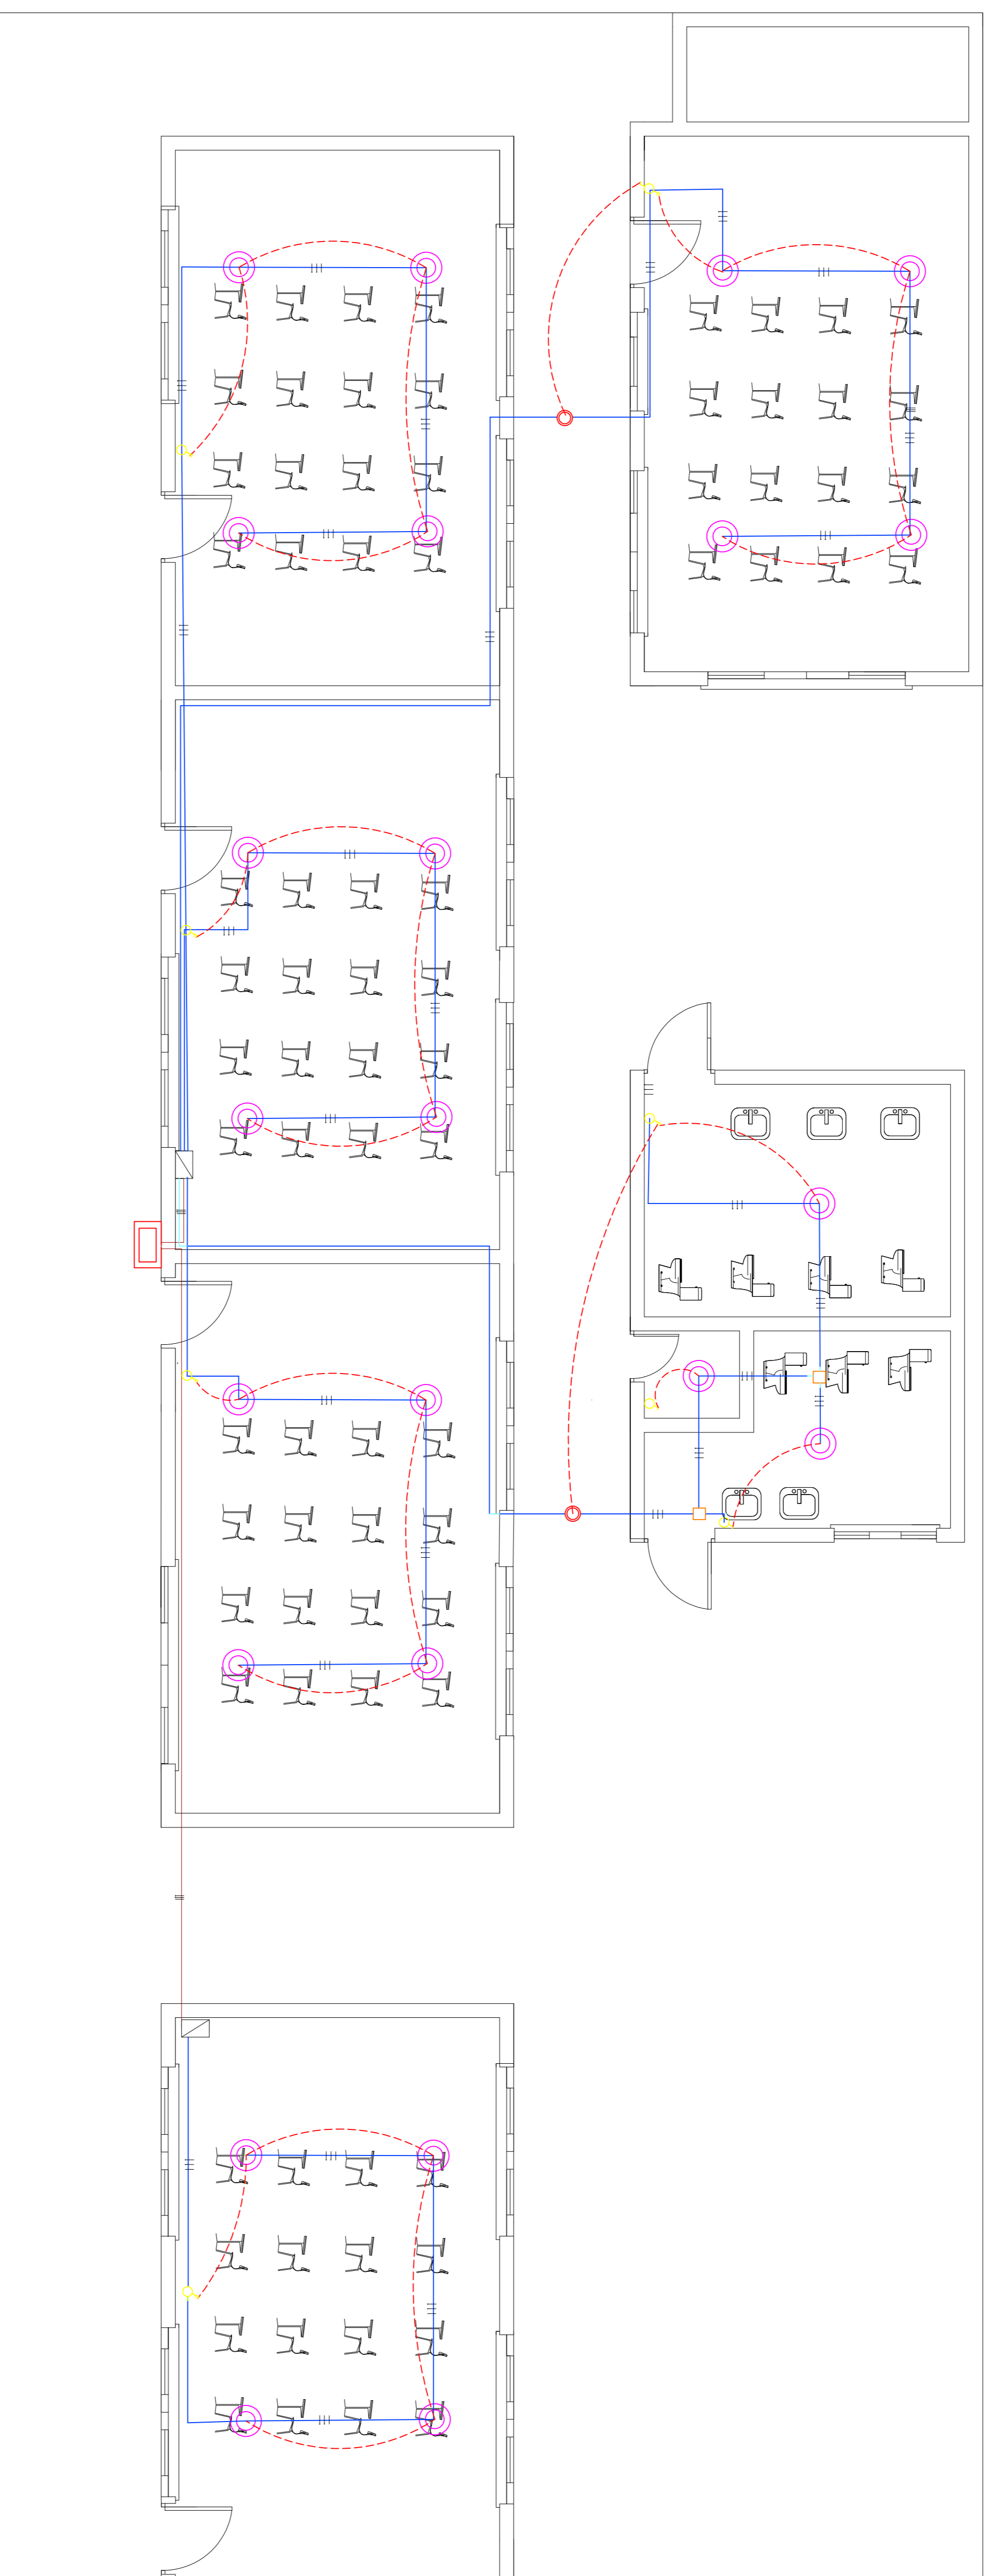


TABLA DE CONVENCIONES :

| | |
|--|----------------------|
| | LUMINARIA |
| | ROSETA |
| | FASE NEUTRO TIERRA |
| | MEDIDOR |
| | TABLERO |
| | TOMA CORRIENTE |
| | INTERRUPTOR SENCILLO |
| | INTERRUPTOR DOBLE |
| | INTERRUPTOR TRIPLE |
| | CAJA DE DERIVACIÓN |
| | TUBERIA |

CONTENIDO:

PLANOS ELÉCTRICOS DE ILUMINACIÓN
EXISTENTES



NOMBRE DEL PROYECTO:


REDISEÑO DE LA INSTALACIÓN ELÉCTRICA
DE LA INSTITUCIÓN EDUCATIVA LA LLANA
SEDE PUERTO CARREÑO EN EL MUNICIPIO
DE SAN ALBERTO CÉSAR

INTEGRANTES :

GINA MARCELA MONTIEL PINEDA
DIEGO FERNANDO NIETO OLARTE

ONSERVACIONES:

PLANOS ELÉCTRICOS DE ILUMINACIÓN
BLOQUE A

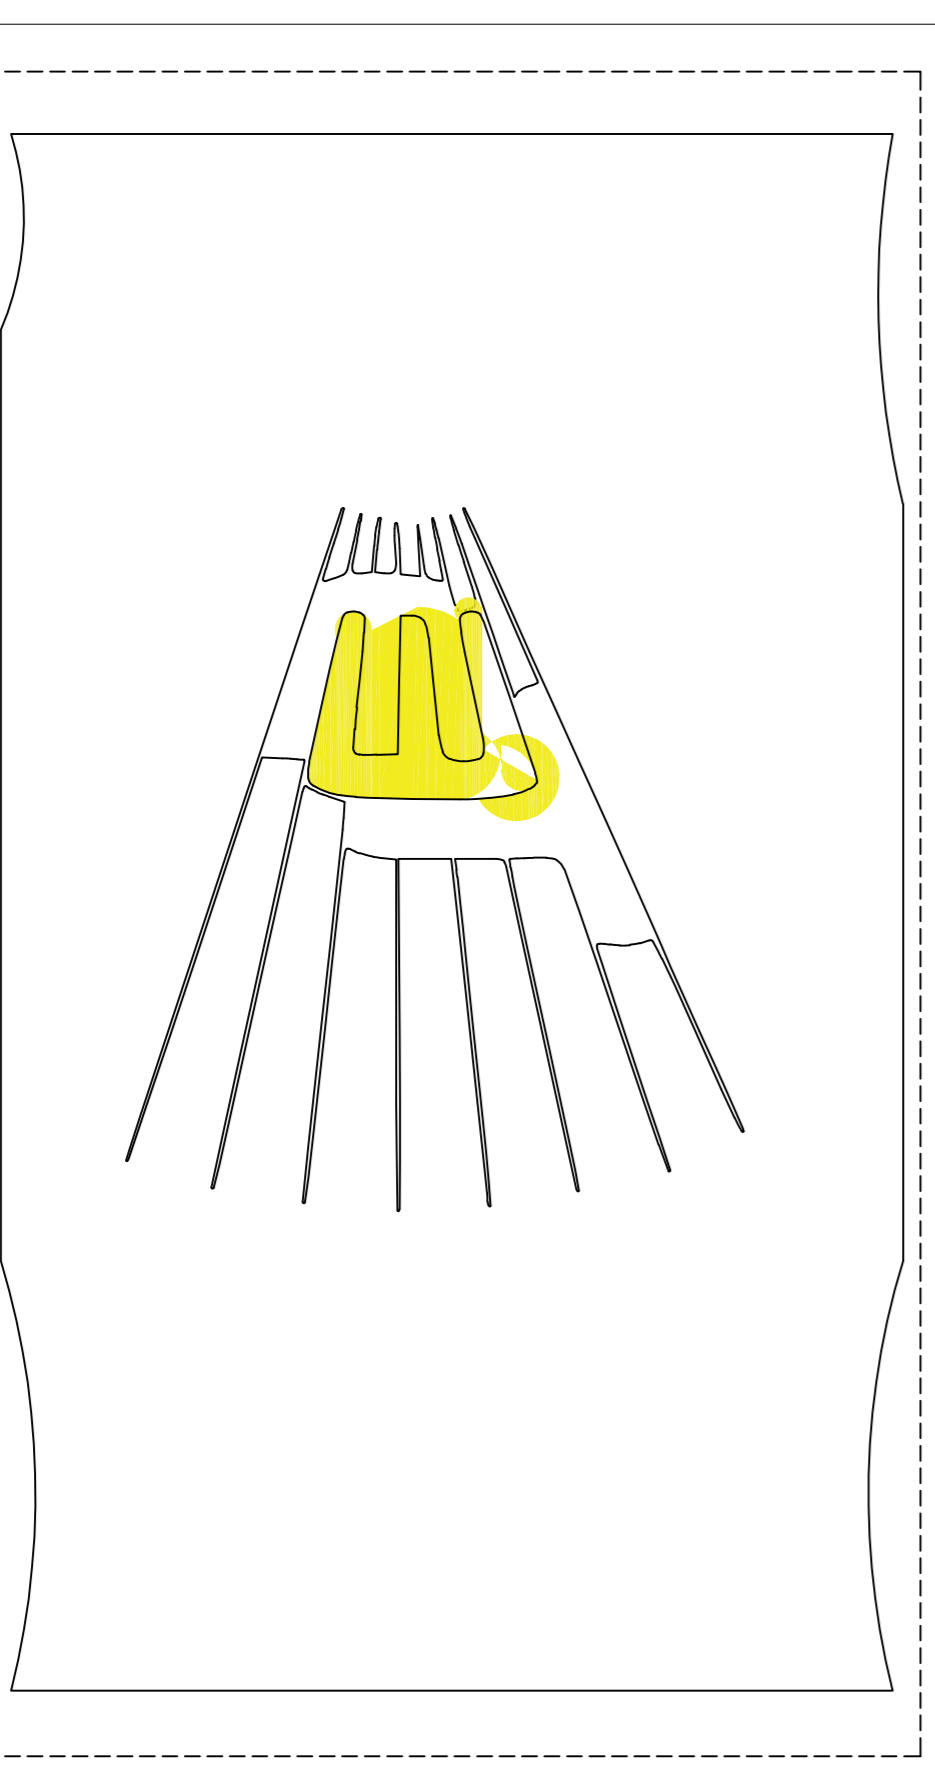

BLOQUE B


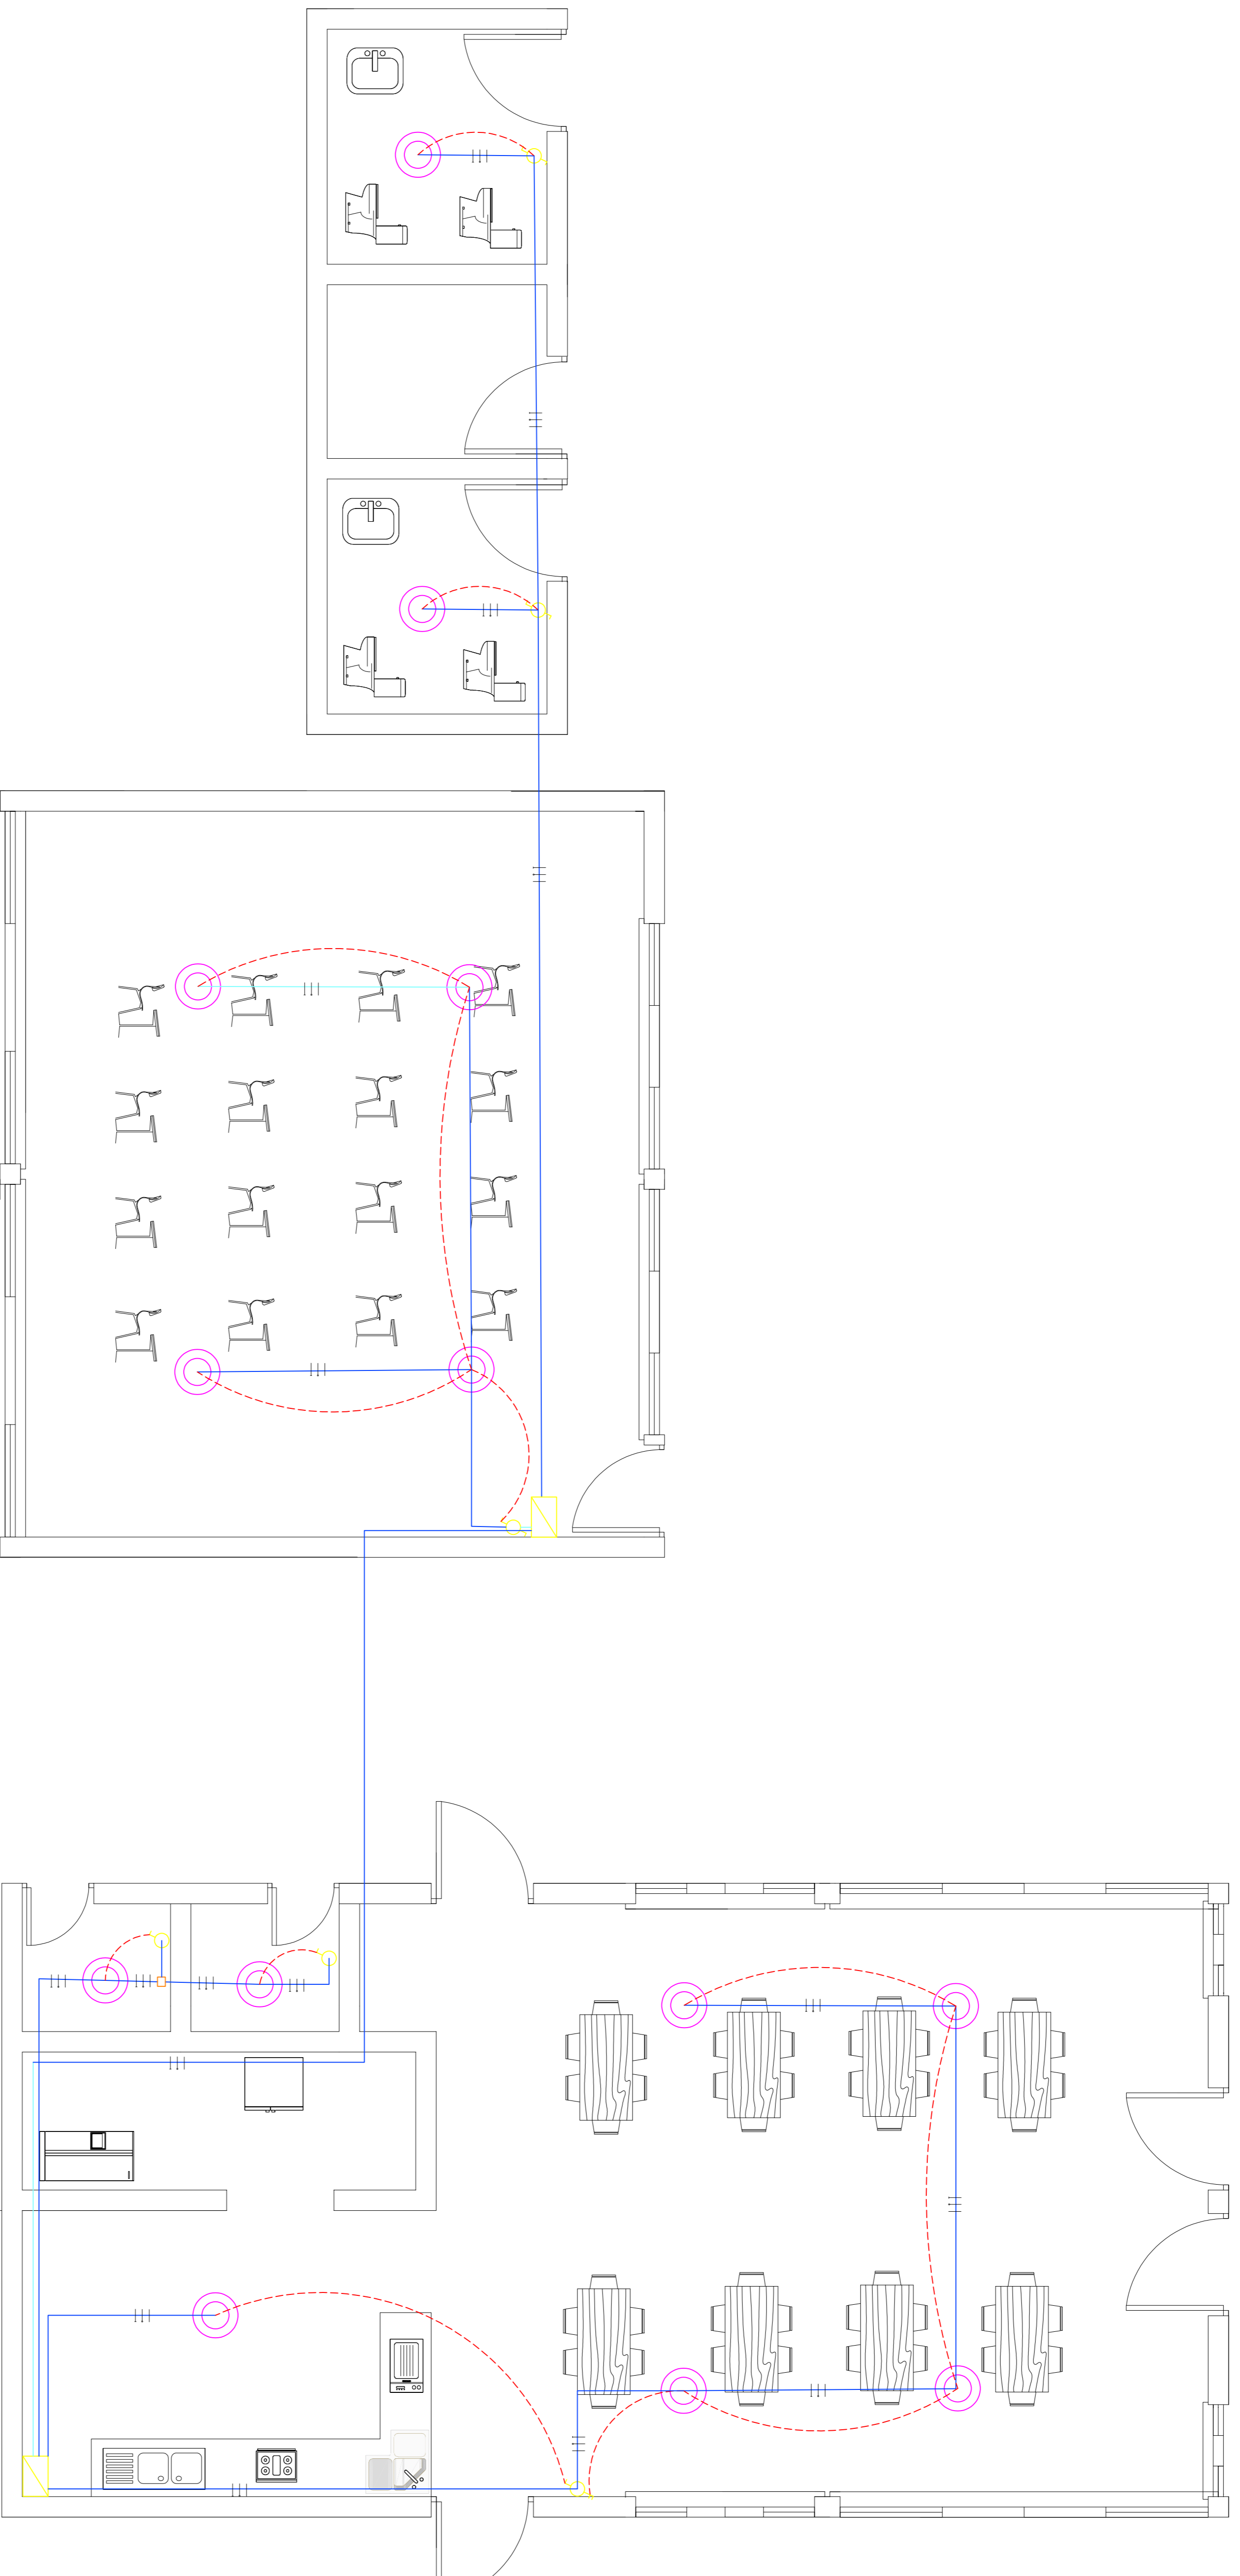


TABLA DE CONVENCIONES :

| | |
|--|----------------------|
| | LUMINARIA |
| | ROSETA |
| | FASE NEUTRO TIERRA |
| | MEDIDOR |
| | TABLERO |
| | TOMA CORRIENTE |
| | INTERRUPTOR SENCILLO |
| | INTERRUPTOR DOBLE |
| | INTERRUPTOR TRIPLE |
| | CAJA DE DERIVACIÓN |
| | TUBERÍA |

CONTENIDO:

PLANOS ELÉCTRICOS DE ILUMINACIÓN
EXISTENTES

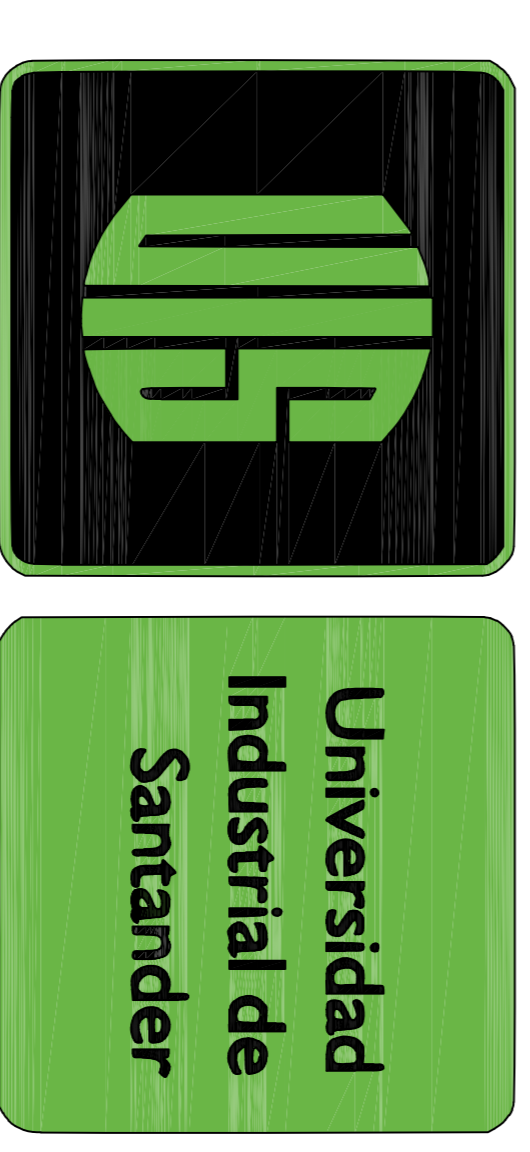

NOMBRE DEL PROYECTO:

REDISEÑO DE LA INSTALACIÓN ELÉCTRICA
DE LA INSTITUCIÓN EDUCATIVA LA LLANA
SEDE PUERTO CARREÑO EN EL MUNICIPIO
DE SAN ALBERTO CÉSAR

INTEGRANTES :

GINA MARCELA MONTEIL PINEDA
DIEGO FERNANDO NIETO OLARTE

CONSERVACIONES:

PLANOS ELÉCTRICOS DE ILUMINACIÓN
BLOQUE B

