


PROYECTO - COMPLEJO COMERCIAL E INDUSTRIAL “CEDI HICAR”

ZONA COMERCIAL E INDUSTRIAL

GIRON - SANTANDER

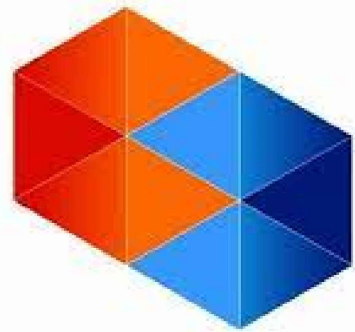

CONTECON S.A.S
Consultorias Técnicas y Construcciones

PROYECTO:

COMPLEJO
COMERCIAL E
INDUSTRIAL
“CEDI HICAR”

PROPIETARIO:

HICAR S.A.S
NIT. 9002803429

DISEÑO:

Hugo Rueda
Jonathan Portilla

CONTIENE:

ACOMETIDAS

ESCALA: 1:150

CONVENCIONES:

	INTERRUPTOR SENCILLO
	INTERRUPTOR DOBLE
	INTERRUPTOR TRIPLE
	INTERRUPTOR CONMUTABLE
	TRANSFORMADOR
	BALA LED 12 W
	BALA LED 18 W
	CAJA DE BT
	TOMACORRIENTE GFCI
	TOMACORRIENTE NORMAL
	TOMACORRIENTE BIFÁSICA
	CONTROL DE ILUMINACIÓN
	TABLERO DE DISTRIBUCIÓN
	PANEL LED 60x60 40W
	TUBERIA EMT
	TUBERIA PVC
	BAJA PVC
	SUBIDA PVC
	BANDEJA PORTACABLES 10 cms
	ELECTRODO 2.4 mtrs
	DISTANCIA DE SEGURIDAD 0.9 mtrs
	TABLERO GENERAL DE BT
	MEDIDOR ELECTRICO
	LUMINARIA 200W


OBSERVACIONES:

Plano No.1

Vo Bo:

FECHA:

Enero 21 2024

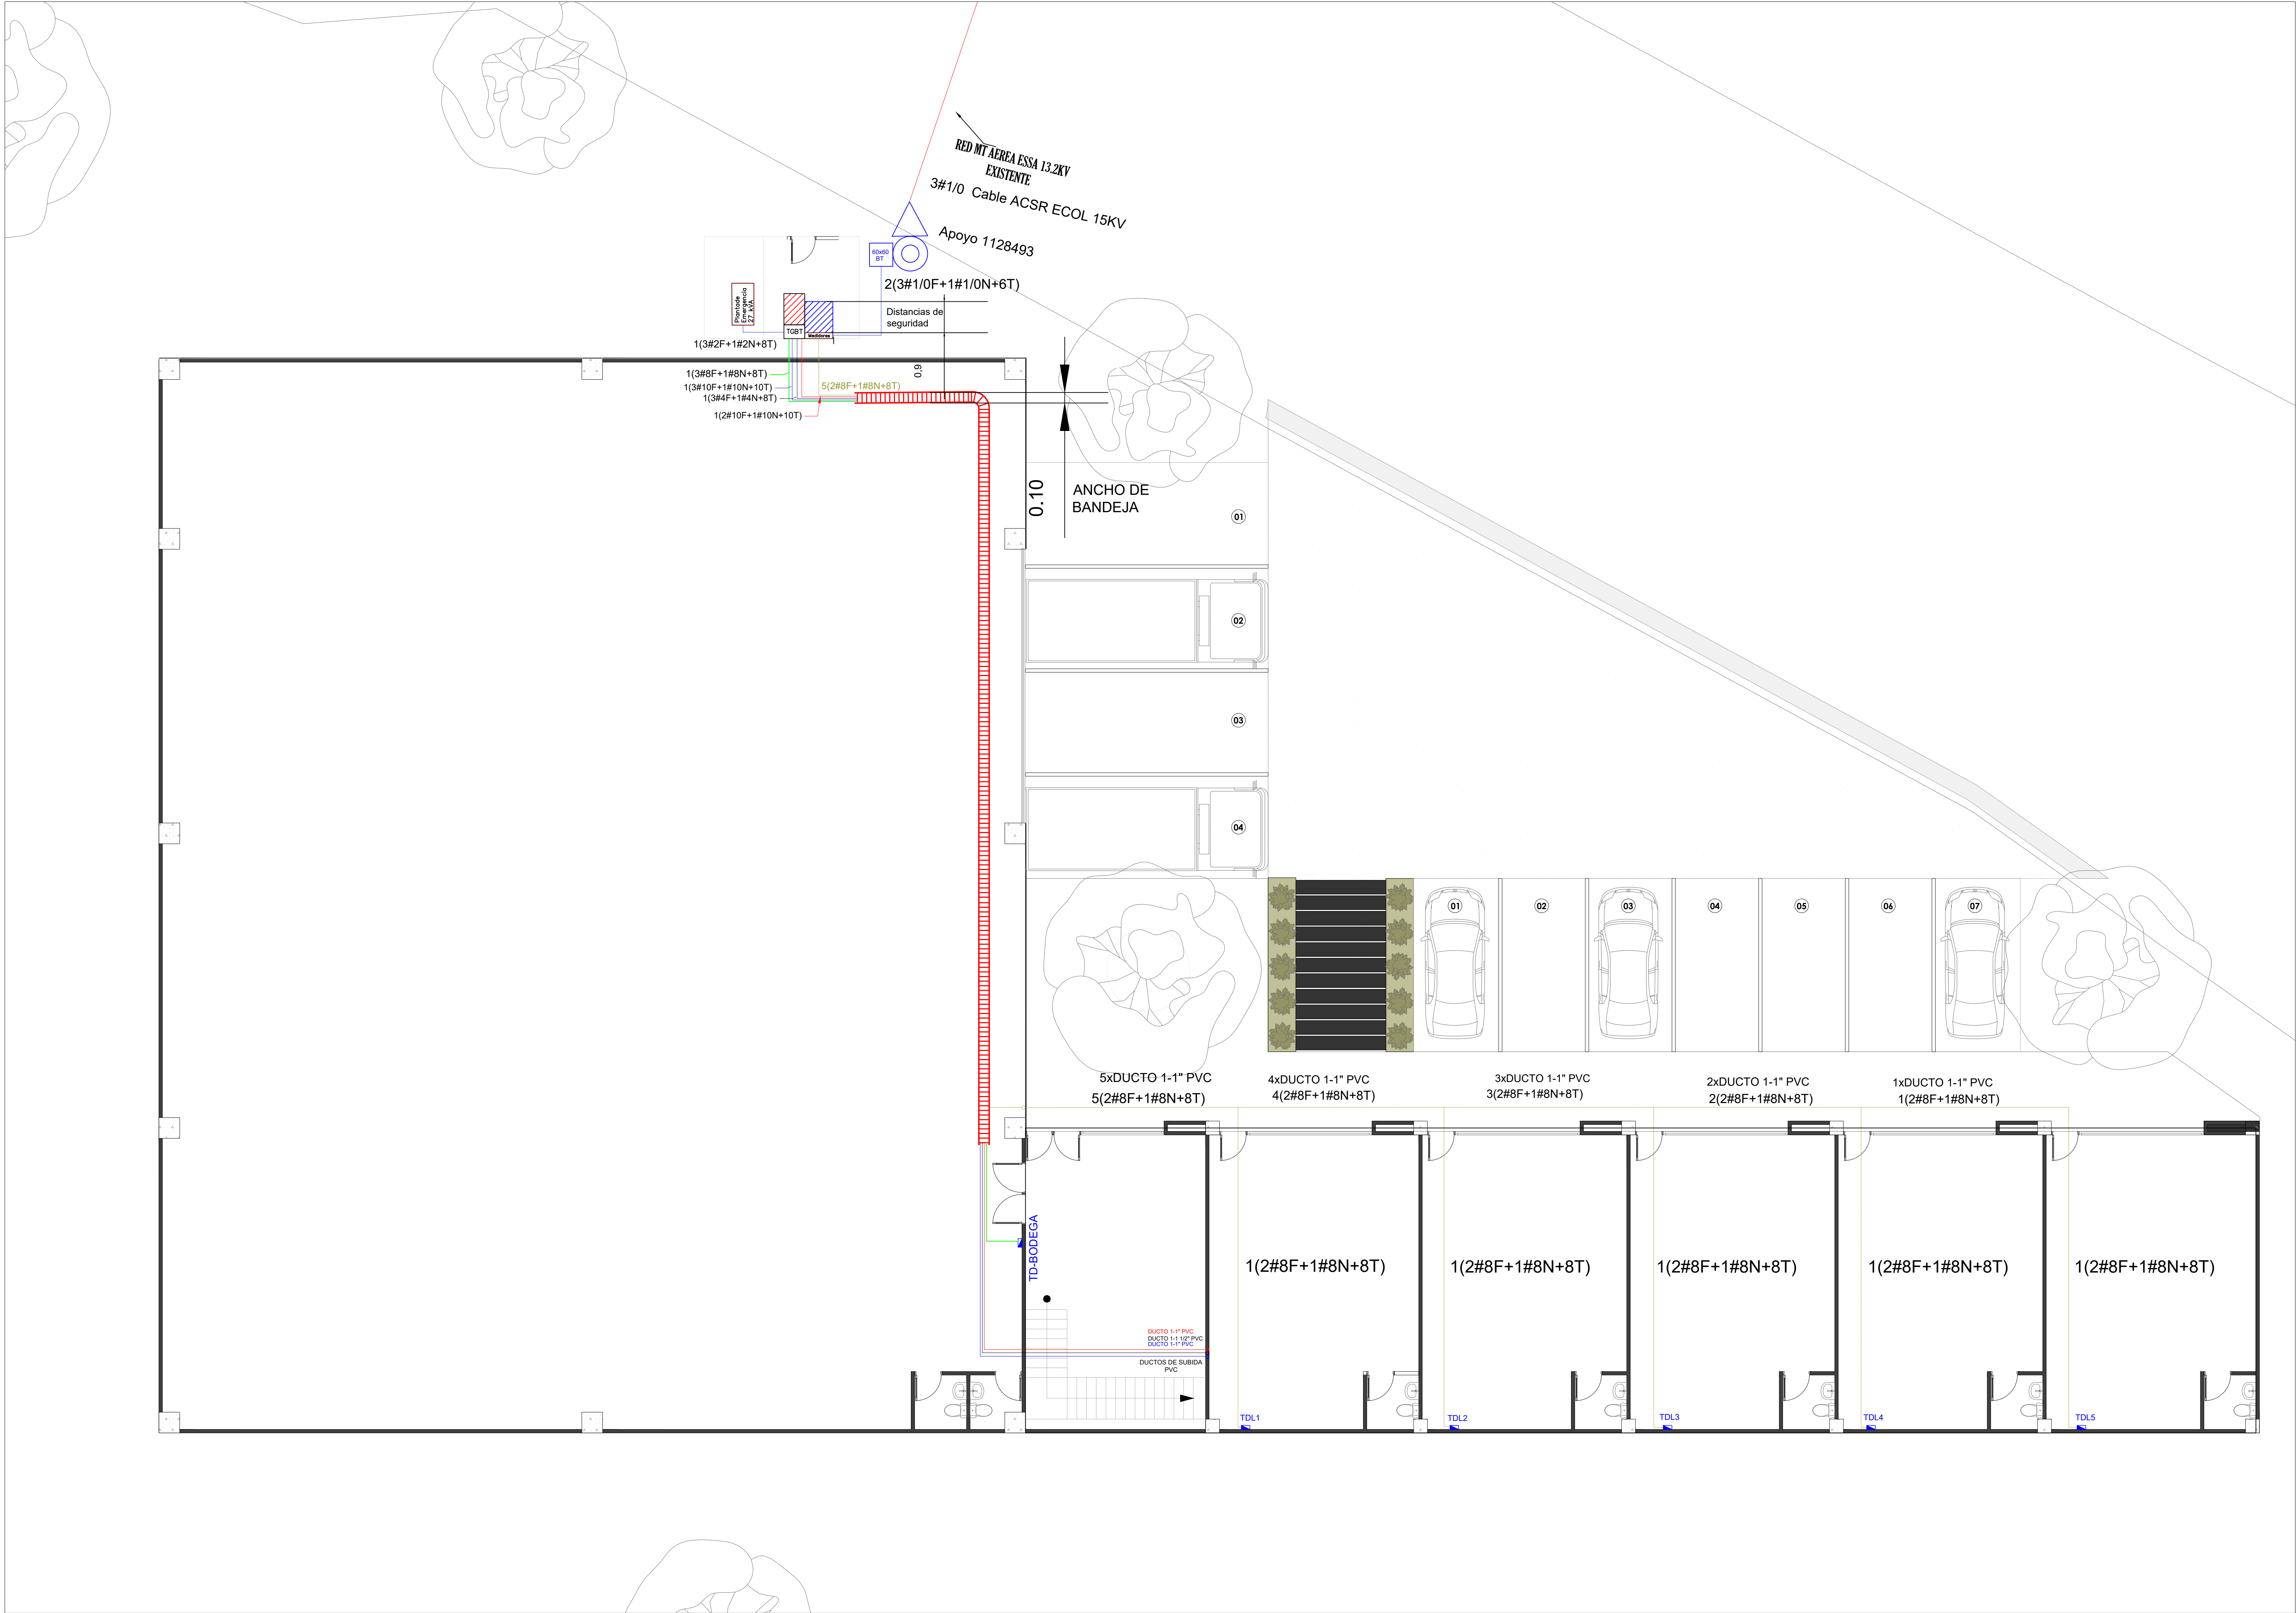

ZONA COMERCIAL E INDUSTRIAL

PROYECTO:

PROPIETARIO:

DISEÑO:

CONTIENE:

ESCALA:

CONVENCIONES:


OBSERVACIONES:

Plano No.2


Vo Bo:

FECHA:


Enero 21 2024

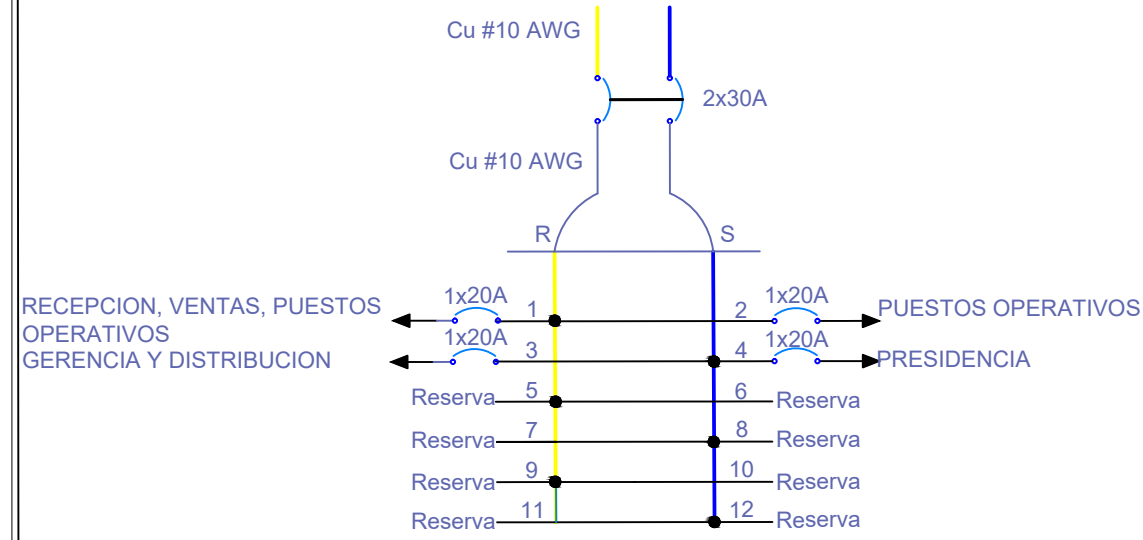


TDL2

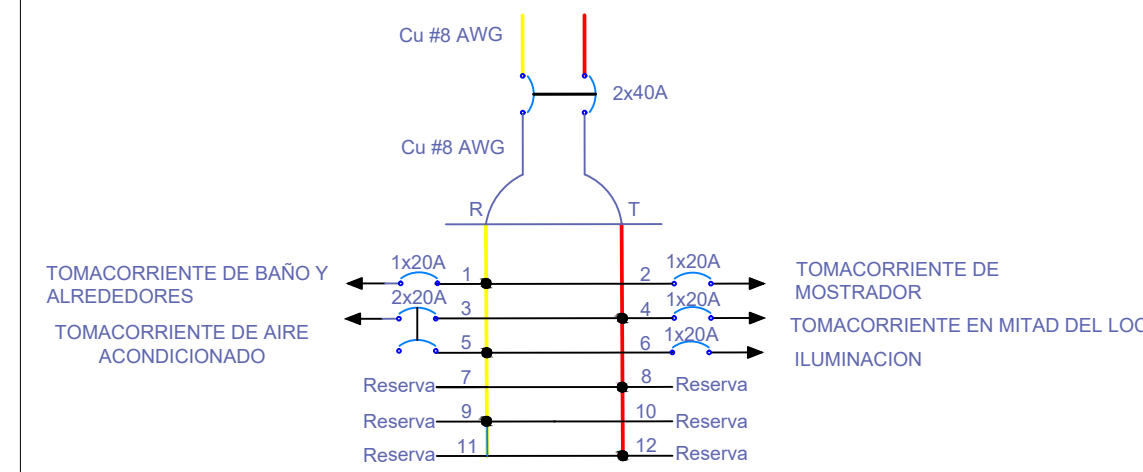


TDP2

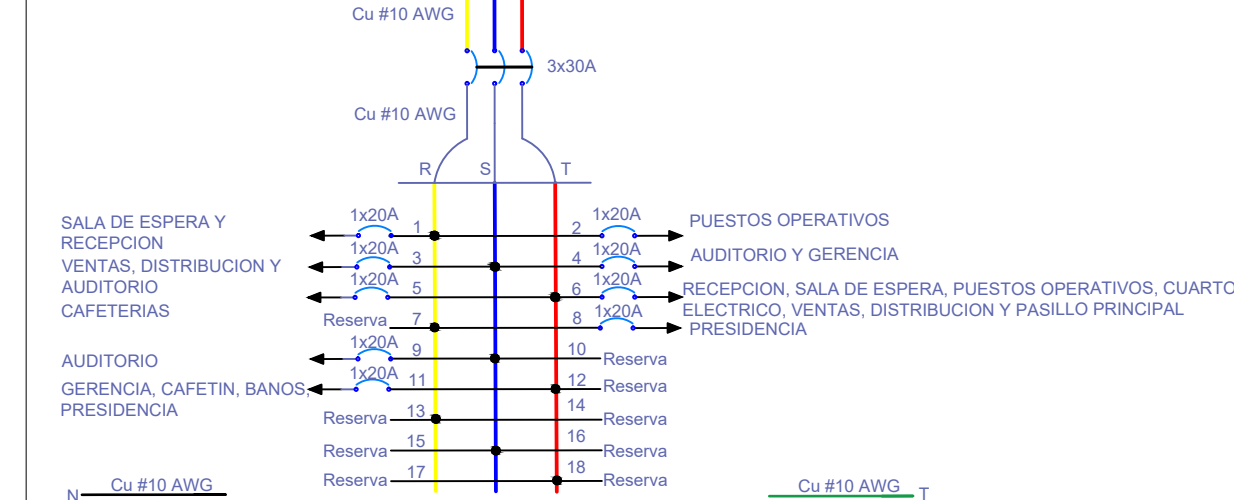


TAA

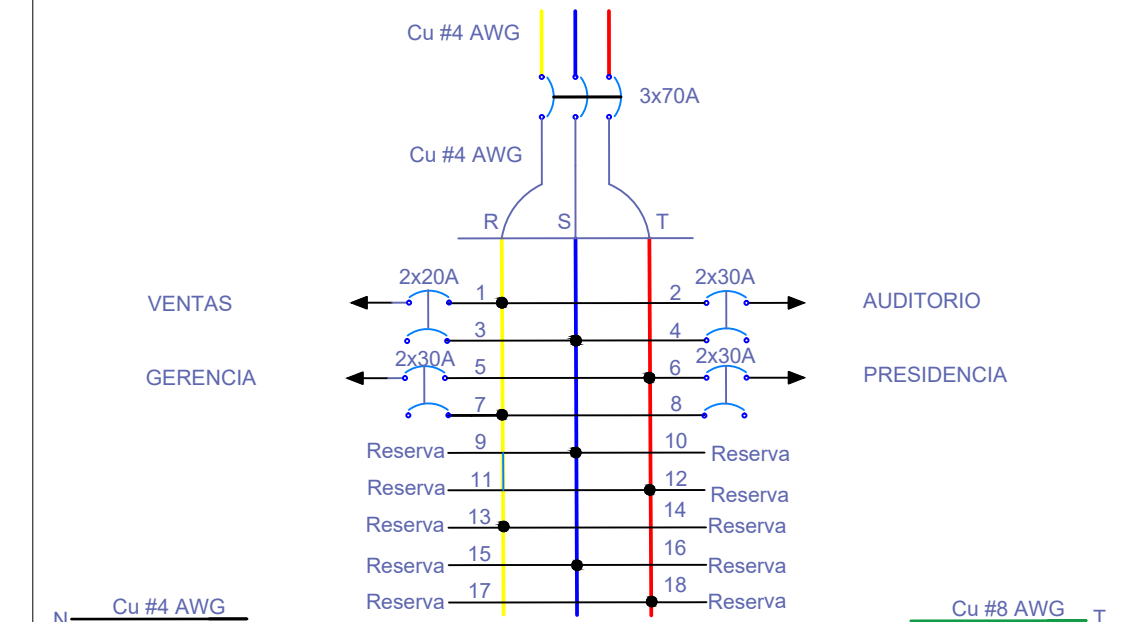


TDL3

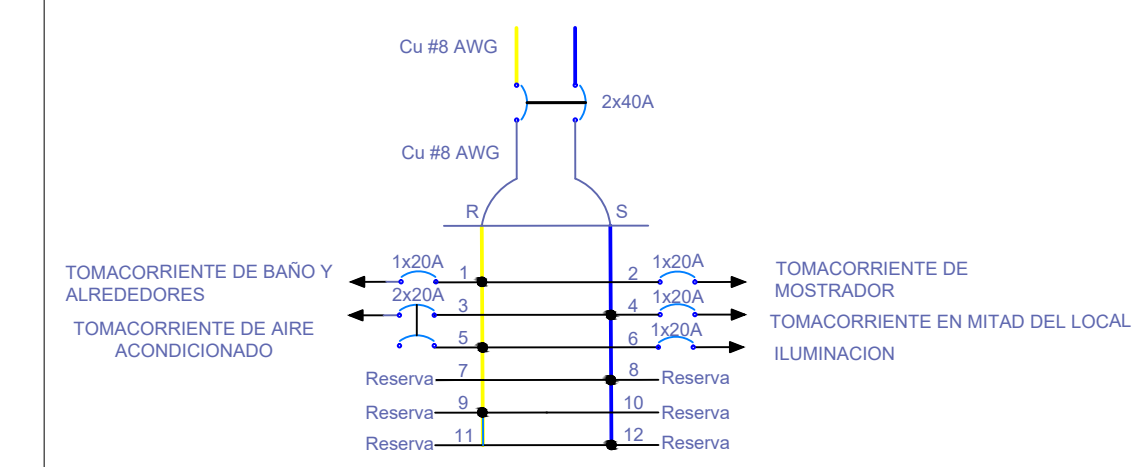


TDBOD

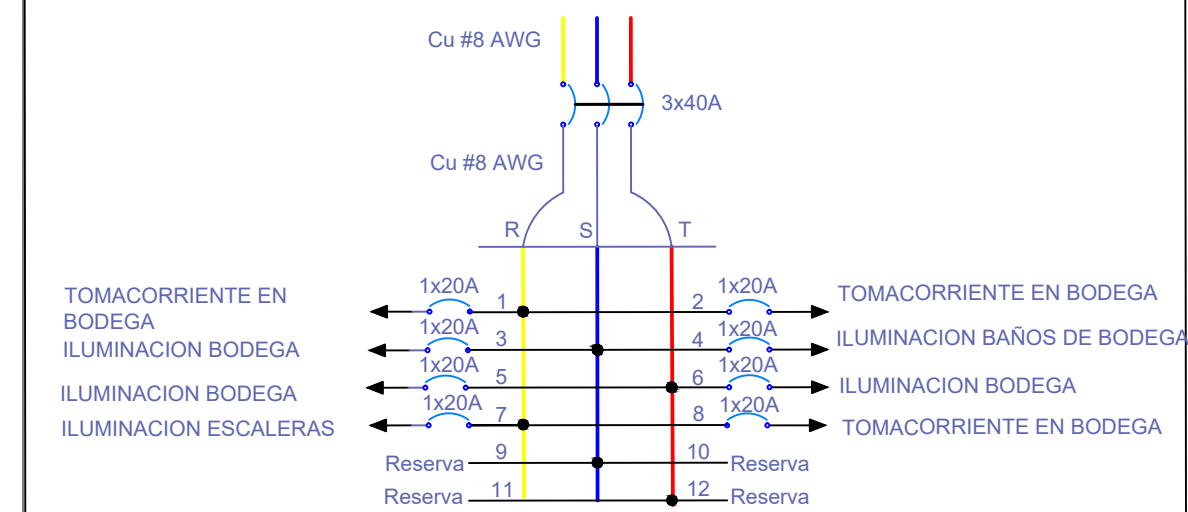



TDL4

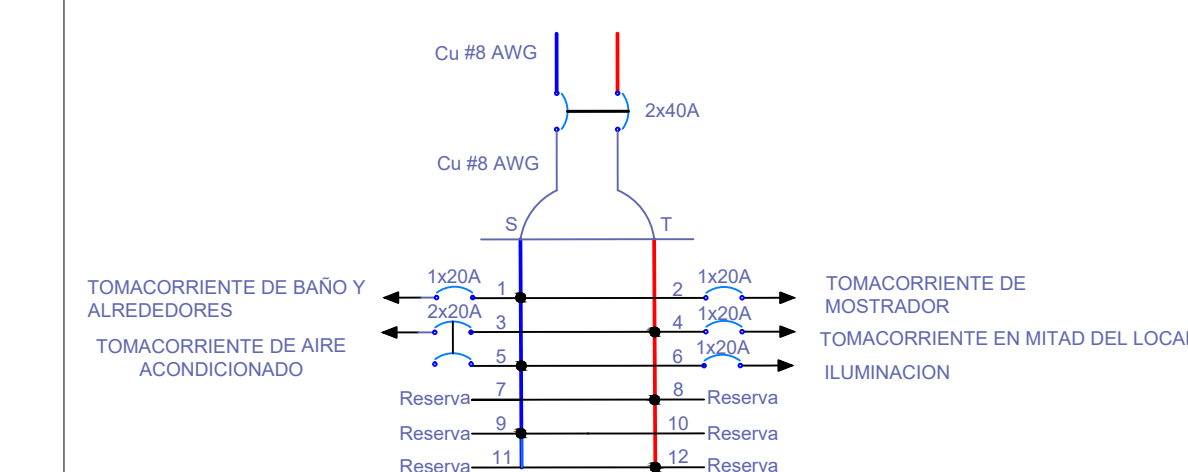

TDL1

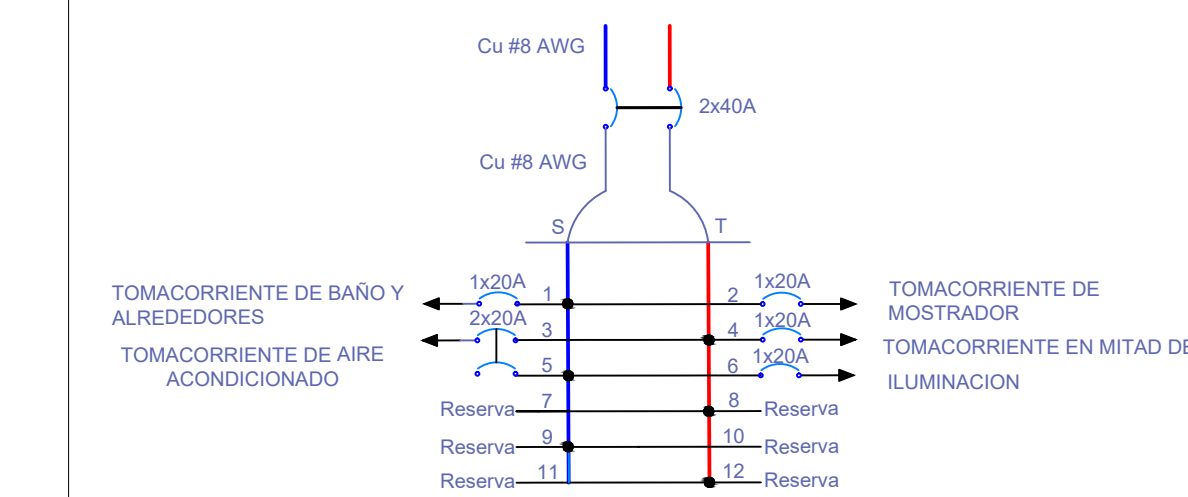


TDL5

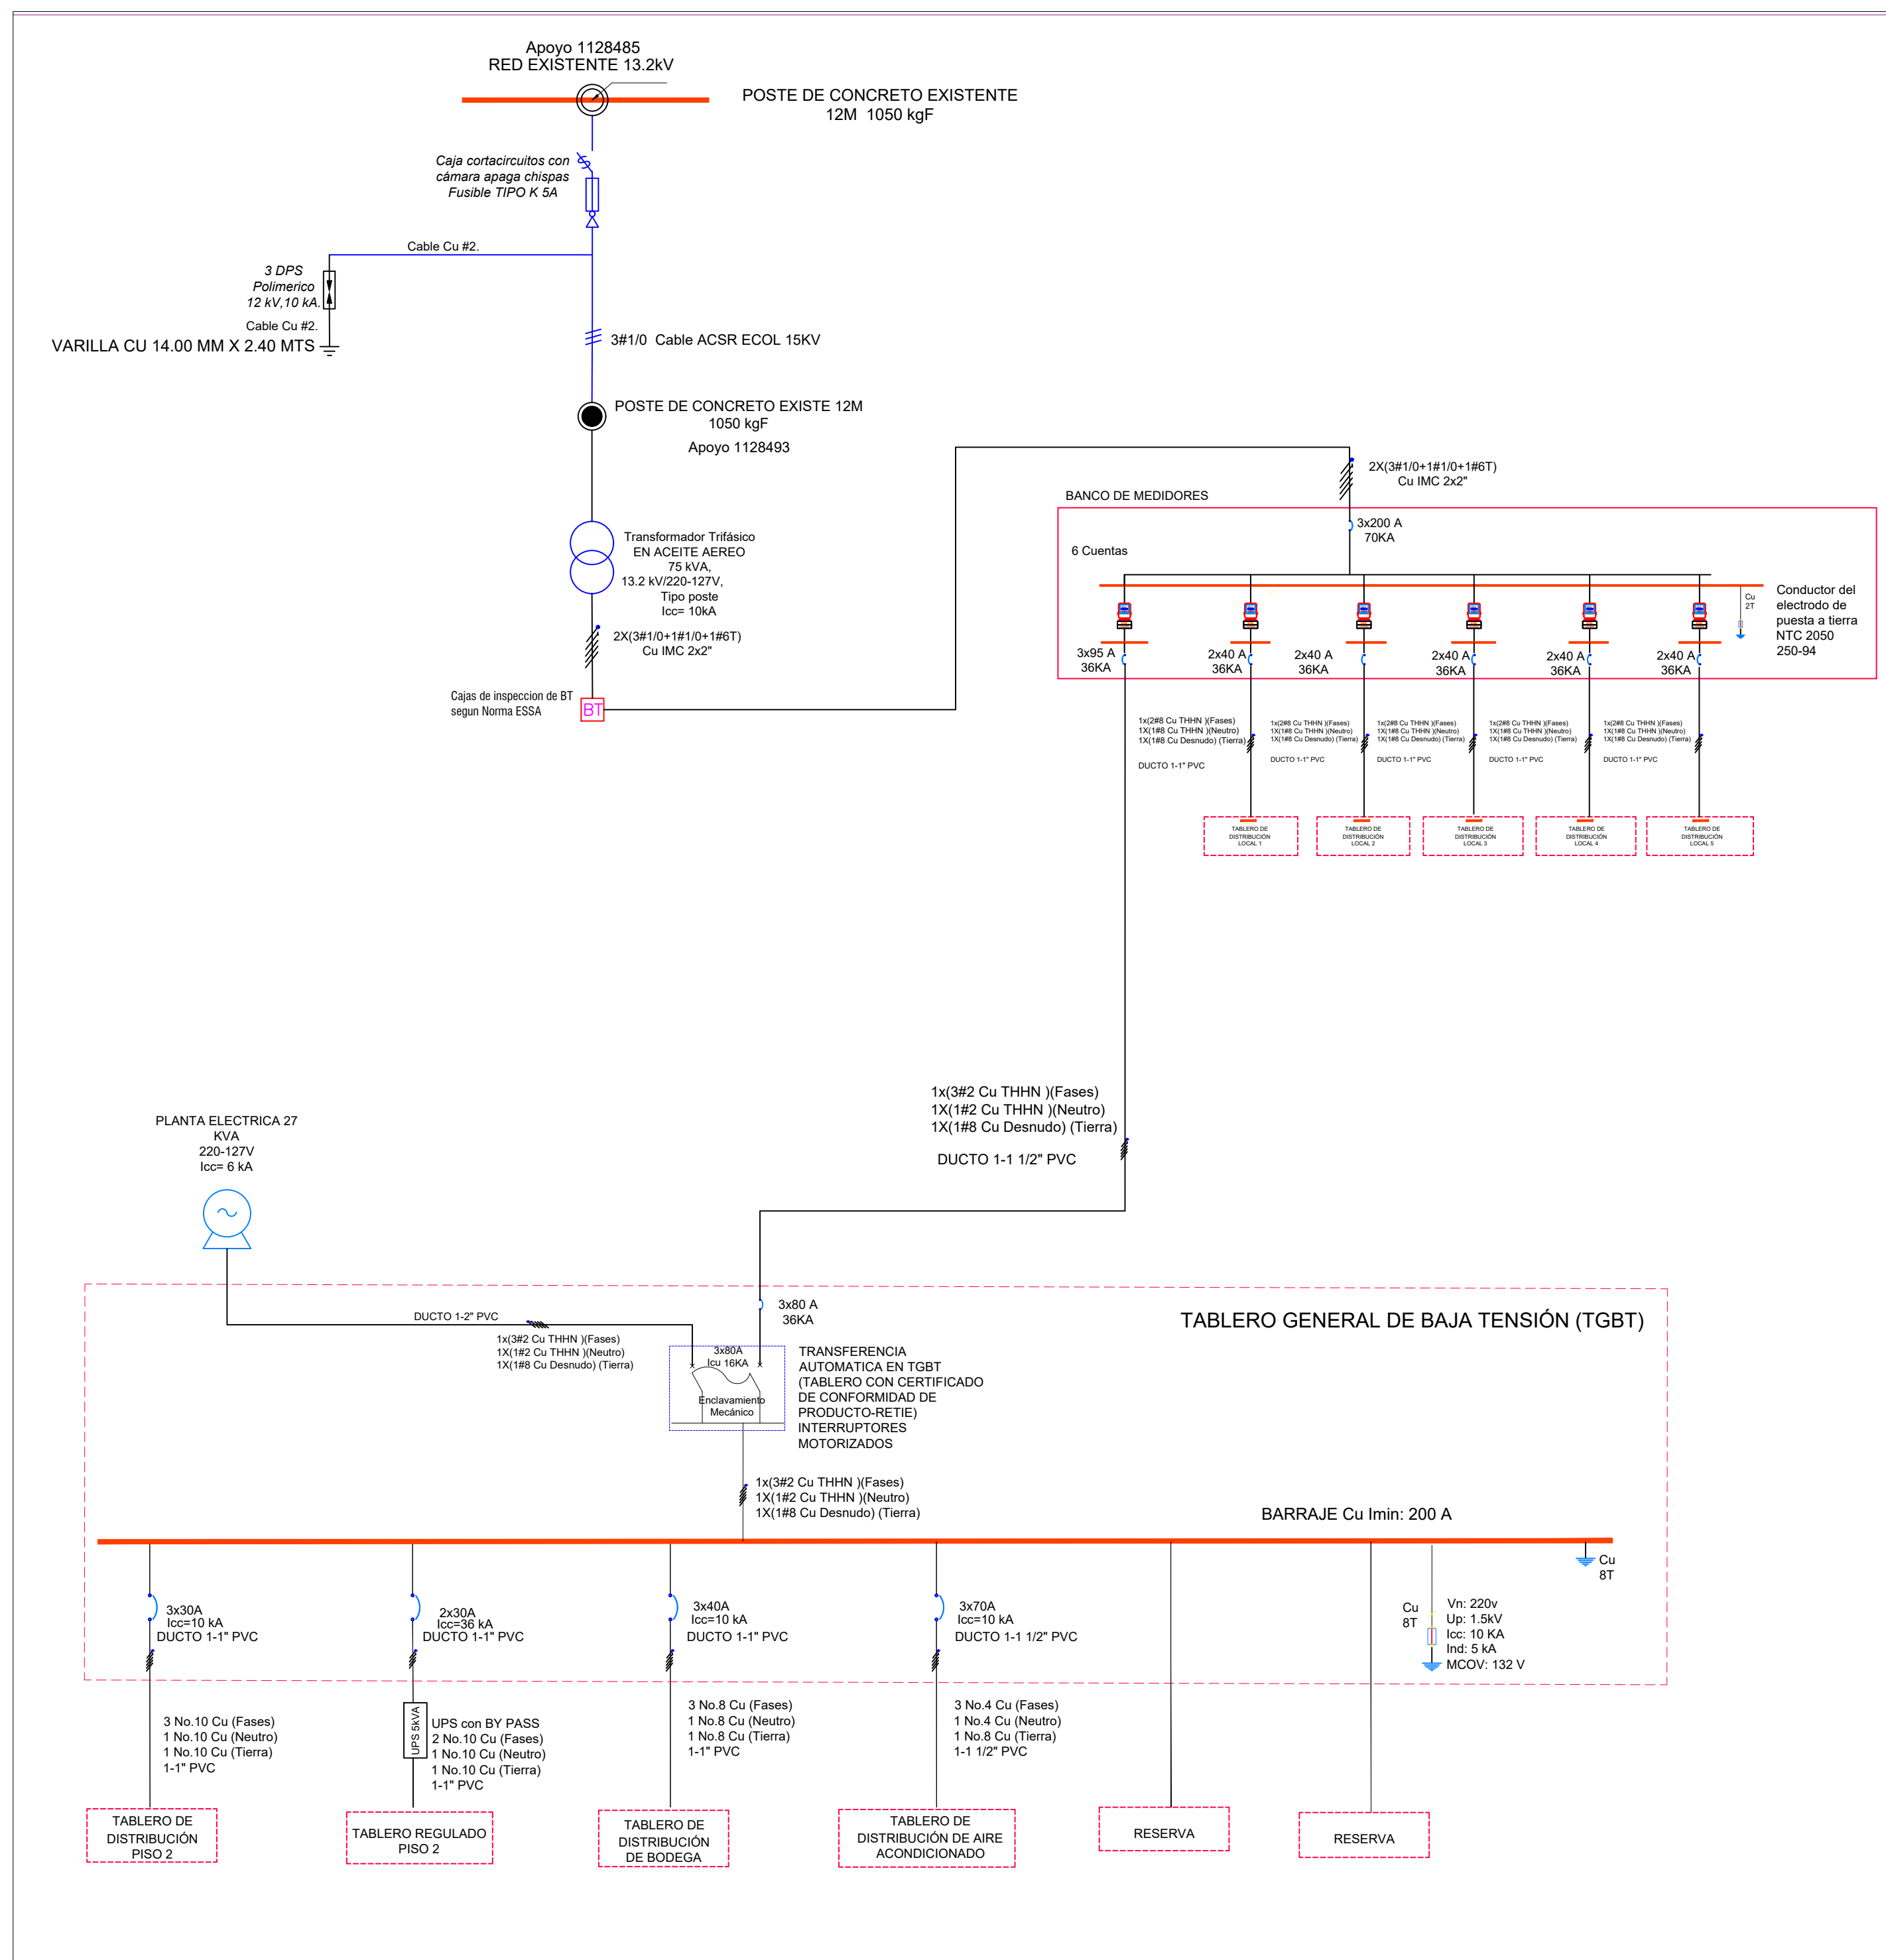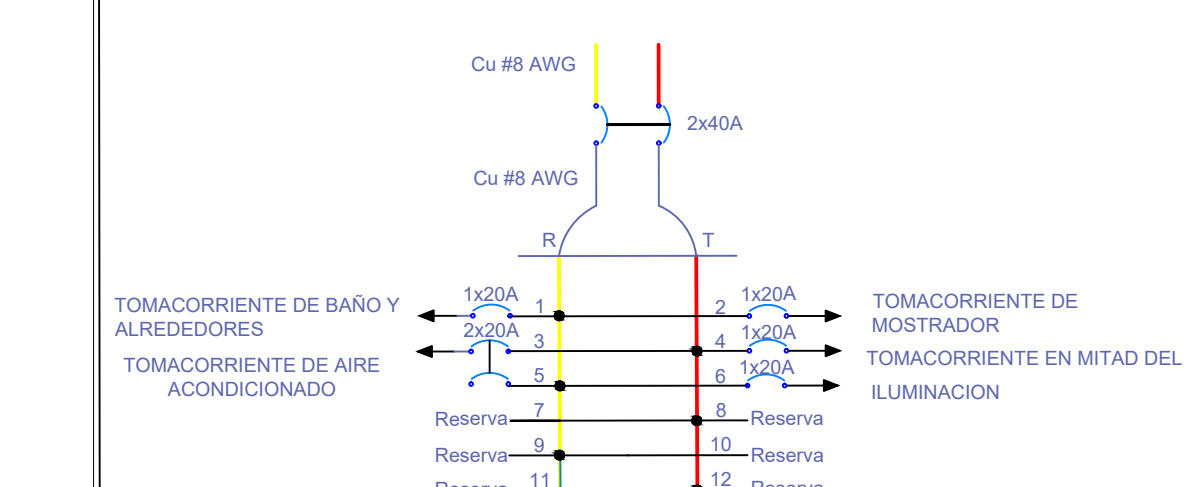

PROYECTO - COMPLEJO COMERCIAL E INDUSTRIAL “CEDI HICAR”

ZONA COMERCIAL E INDUSTRIAL

GIRON - SANTANDER

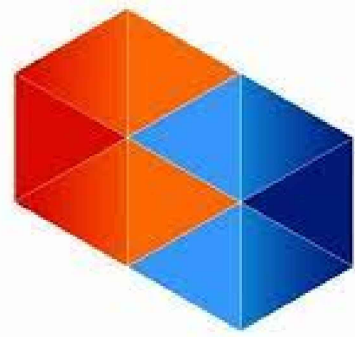

CONTECON S.A.S
Consultorias Técnicas y Construcciones

PROYECTO:

COMPLEJO
COMERCIAL E
INDUSTRIAL
“CEDI HICAR”

PROPIETARIO:

HICAR S.A.S
NIT. 9002803429

DISEÑO:

Hugo Rueda
Jonathan Portilla

CONTIENE:

PISO 1 LOCALES.
ILUM Y TOMAS

ESCALA: 1:50

CONVENCIONES:

	INTERRUPTOR SENCILLO
	INTERRUPTOR DOBLE
	INTERRUPTOR TRIPLE
	INTERRUPTOR CONMUTABLE
	TRANSFORMADOR
	BALA LED 12 W
	BALA LED 18 W
	CAJA DE BT
	TOMACORRIENTE GFCI
	TOMACORRIENTE NORMAL
	TOMACORRIENTE BIFASICA
	CONTROL DE ILUMINACION
	TABLERO DE DISTRIBUCION
	PANEL LED 60x60 40w
	TUBERIA EMT
	TUBERIA PVC
	BAJA PVC
	SUBIDA PVC
	BANDEJA PORTACABLES 10 cms
	ELECTRODO 2.4 mtrs
	DISTANCIA DE SEGURIDAD 0.9 mtrs
	TABLERO GENERAL DE BT
	MEDIDOR ELECTRICO
	LUMINARIA 200W

OBSERVACIONES:

LOS INTERRUPTORES DE LUZ SE ENCUENTRAN A 1.2m Y LOS TABLEROS DE DISTRIBUCION A 1.5m DEL NIVEL DEL SUELO EN TODOS LOS PLANOS. TDL QUIERE DECIR TABLERO DE DISTRIBUCION LOCAL 1,2,3,4,5 Y EL NUMERO QUE LE SIGUE ES EL CIRCUITO AL QUE PERTENECE. TODA LA TUBERIA DE TOMAS EN PVC 3/4". TODA LA TUBERIA DE ILUMI EN EMT 3/4".

Plano No.3

Vo Bo:


FECHA:

Enero 21 2024

PROYECTO - COMPLEJO COMERCIAL E INDUSTRIAL “CEDI HICAR”

ZONA COMERCIAL E INDUSTRIAL

GIRON - SANTANDER

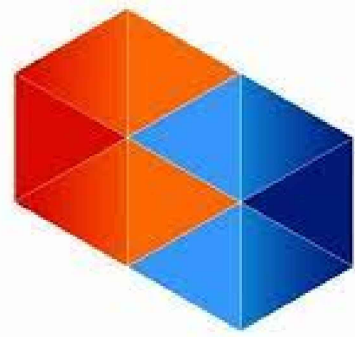

CONTECON S.A.S
Consultorias Técnicas y Construcciones

PROYECTO:

COMPLEJO
COMERCIAL E
INDUSTRIAL
“CEDI HICAR”

PROPIETARIO:

HICAR S.A.S
NIT. 9002803429

DISEÑO:

Hugo Rueda
Jonathan Portilla

CONTIENE:

BODEGA TOMAS E
ILUMINACION

ESCALA: 1:75

CONVENCIONES:

	INTERRUPTOR SENCILLO
	INTERRUPTOR DOBLE
	INTERRUPTOR TRIPLE
	INTERRUPTOR CONMUTABLE
	TRANSFORMADOR
	BALA LED 12 W
	BALA LED 18 W
	CAJA DE BT
	TOMACORRIENTE GFCI
	TOMACORRIENTE NORMAL
	TOMACORRIENTE BIFASICA
	CONTROL DE ILUMINACION
	TABLERO DE DISTRIBUCION
	PANEL LED 60x60 40w
	TUBERIA EMT
	TUBERIA PVC
	BAJA PVC
	SUBIDA PVC
	BANDEJA PORTACABLES 10 cms
	ELECTRODO 2.4 mtrs
	DISTANCIA DE SEGURIDAD 0.9 mtrs
	TABLERO GENERAL DE BT
	MEDIDOR ELECTRICO
	LUMINARIA 200W

OBSERVACIONES:

LA TUBERIA DE LA BODEGA VAN UNAS EN PVC Y OTRAS EN EMT SEGUN SE INDICA EN EL PLANO
LUMINARIAS DE 200W DE LA BODEGA ESTAN A 11.5m DESCOLGADAS DE LA CUBIERTA Y SU TUBERIA ES EMT 3/4"

LAS ALTURAS DE LOS TOMAS ESTAN EN EL PLANO

Plano No.4

Vo Bo:

FECHA:

Enero 21 2024

PROYECTO - COMPLEJO COMERCIAL E INDUSTRIAL “CEDI HICAR”
ZONA COMERCIAL E INDUSTRIAL

GIRON - SANTANDER



PROYECTO:
COMPLEJO COMERCIAL E INDUSTRIAL “CEDI HICAR”
PROPIETARIO:
HICAR S.A.S
NIT. 9002803429

DISEÑO:
Hugo Rueda
Jonathan Portilla

CONTIENE:
TOMAS NORMALES Y REGULADOS PISO 2

ESCALA: 1:45

CONVENCIONES:

	INTERRUPTOR SENCILLO
	INTERRUPTOR DOBLE
	INTERRUPTOR TRIPLE
	INTERRUPTOR CONMUTABLE
	TRANSFORMADOR
	BALA LED 12 W
	BALA LED 18 W
	CAJA DE BT
	TOMACORRIENTE GFCI
	TOMACORRIENTE NORMAL
	TOMACORRIENTE BIFÁSICA
	CONTROL DE ILUMINACIÓN
	TABlero DE DISTRIBUCIÓN
	PANEL LED 60x60 40W
	TUBERIA EMT
	TUBERIA PVC
	BAJA PVC
	SUBIDA PVC
	BANDEJA PORTACABLES 10 cms
	ELECTRODO 2.4 mtrs
	DISTANCIA DE SEGURIDAD 0.9 mtrs
	TABlero GENERAL DE BT
	MEDIDOR ELÉCTRICO
	LUMINARIA 200W

OBSERVACIONES:

LA TUBERIA UTILIZADA ES PVC DE 3/4 " AMENOS DE QUE EL PLANO INDIQUE OTRA COSA



TODOS LOS TOMAS REGULADOS ESTAN A UNA ALTURA DE 0.4m.

TD,TR,TAA QUIERE DECIR TABlero DE DISTRIBUCION PISO 2, REGULADO, AIRES Y EL NUMERO QUE LE SIGUE ES EL CIRCUITO AL QUE PERTENECE

Plano No.5

Vo Bo:

FECHA:
Enero 21 2024

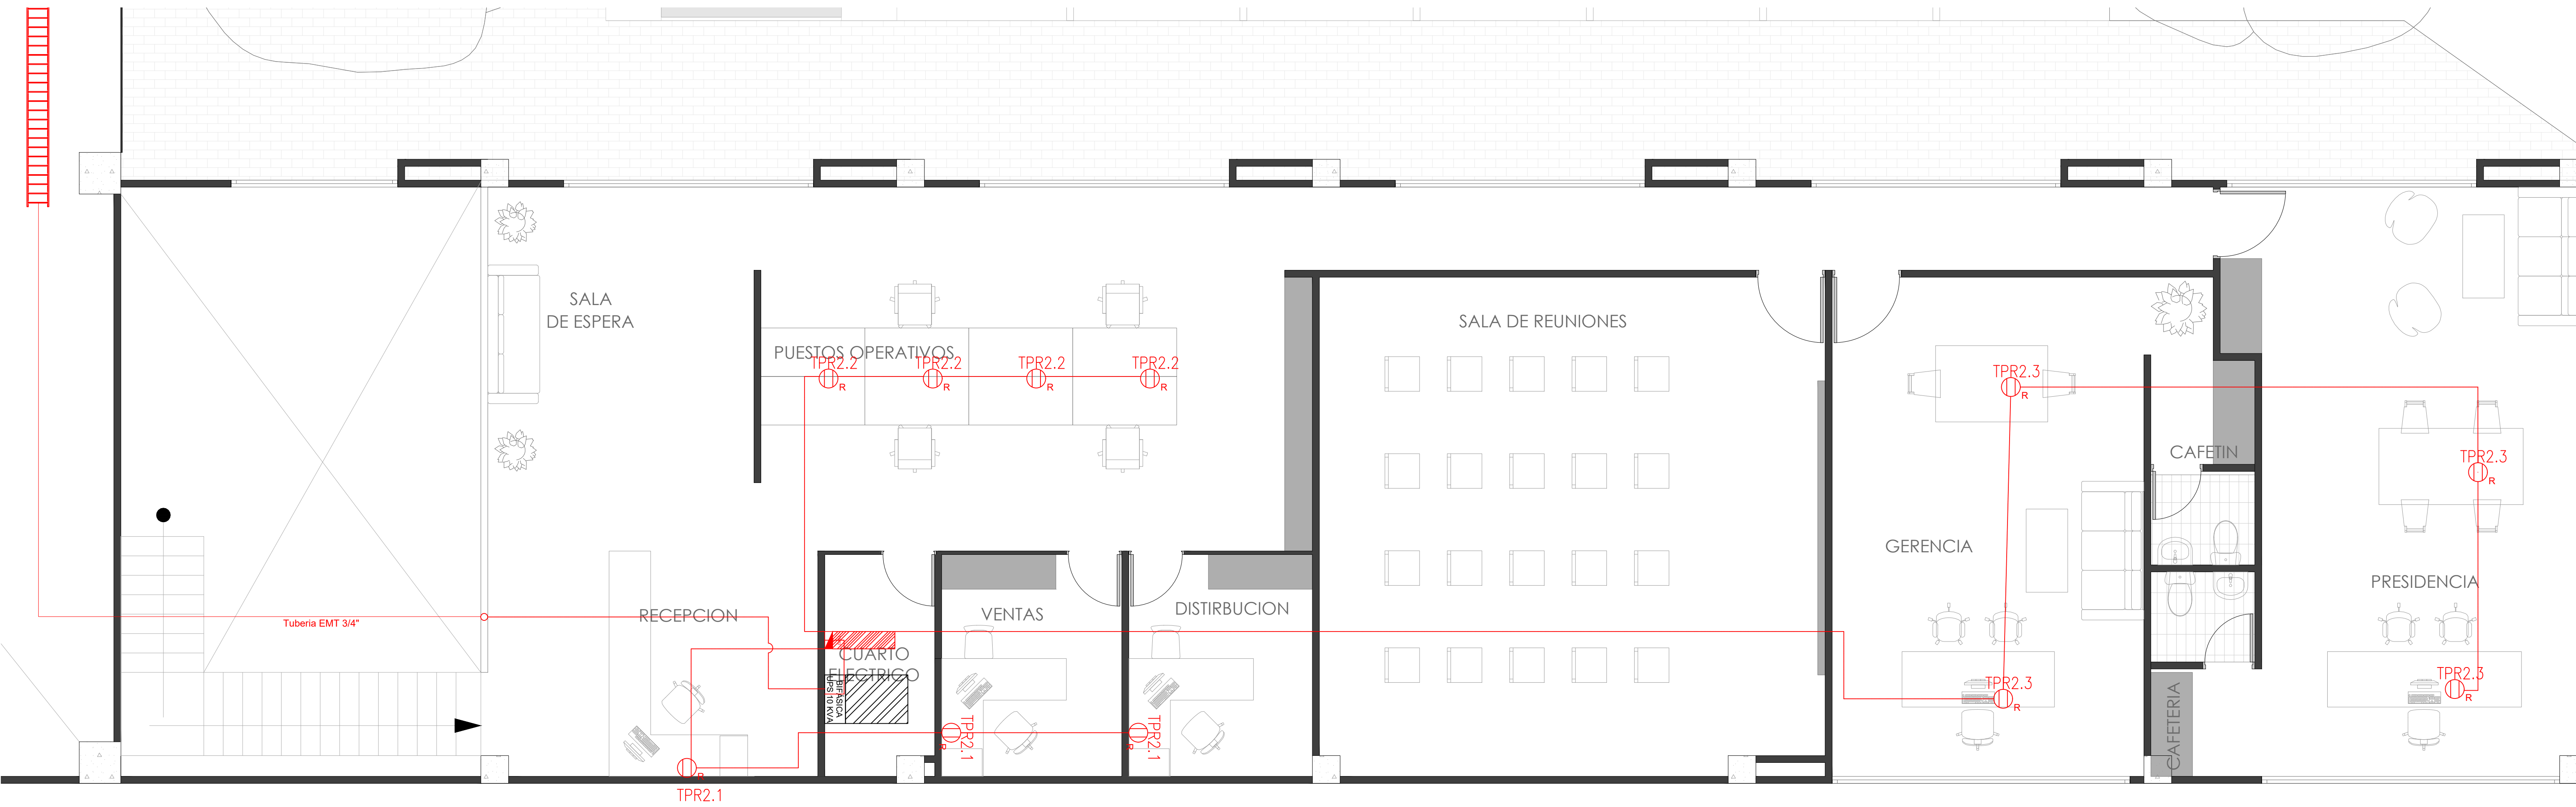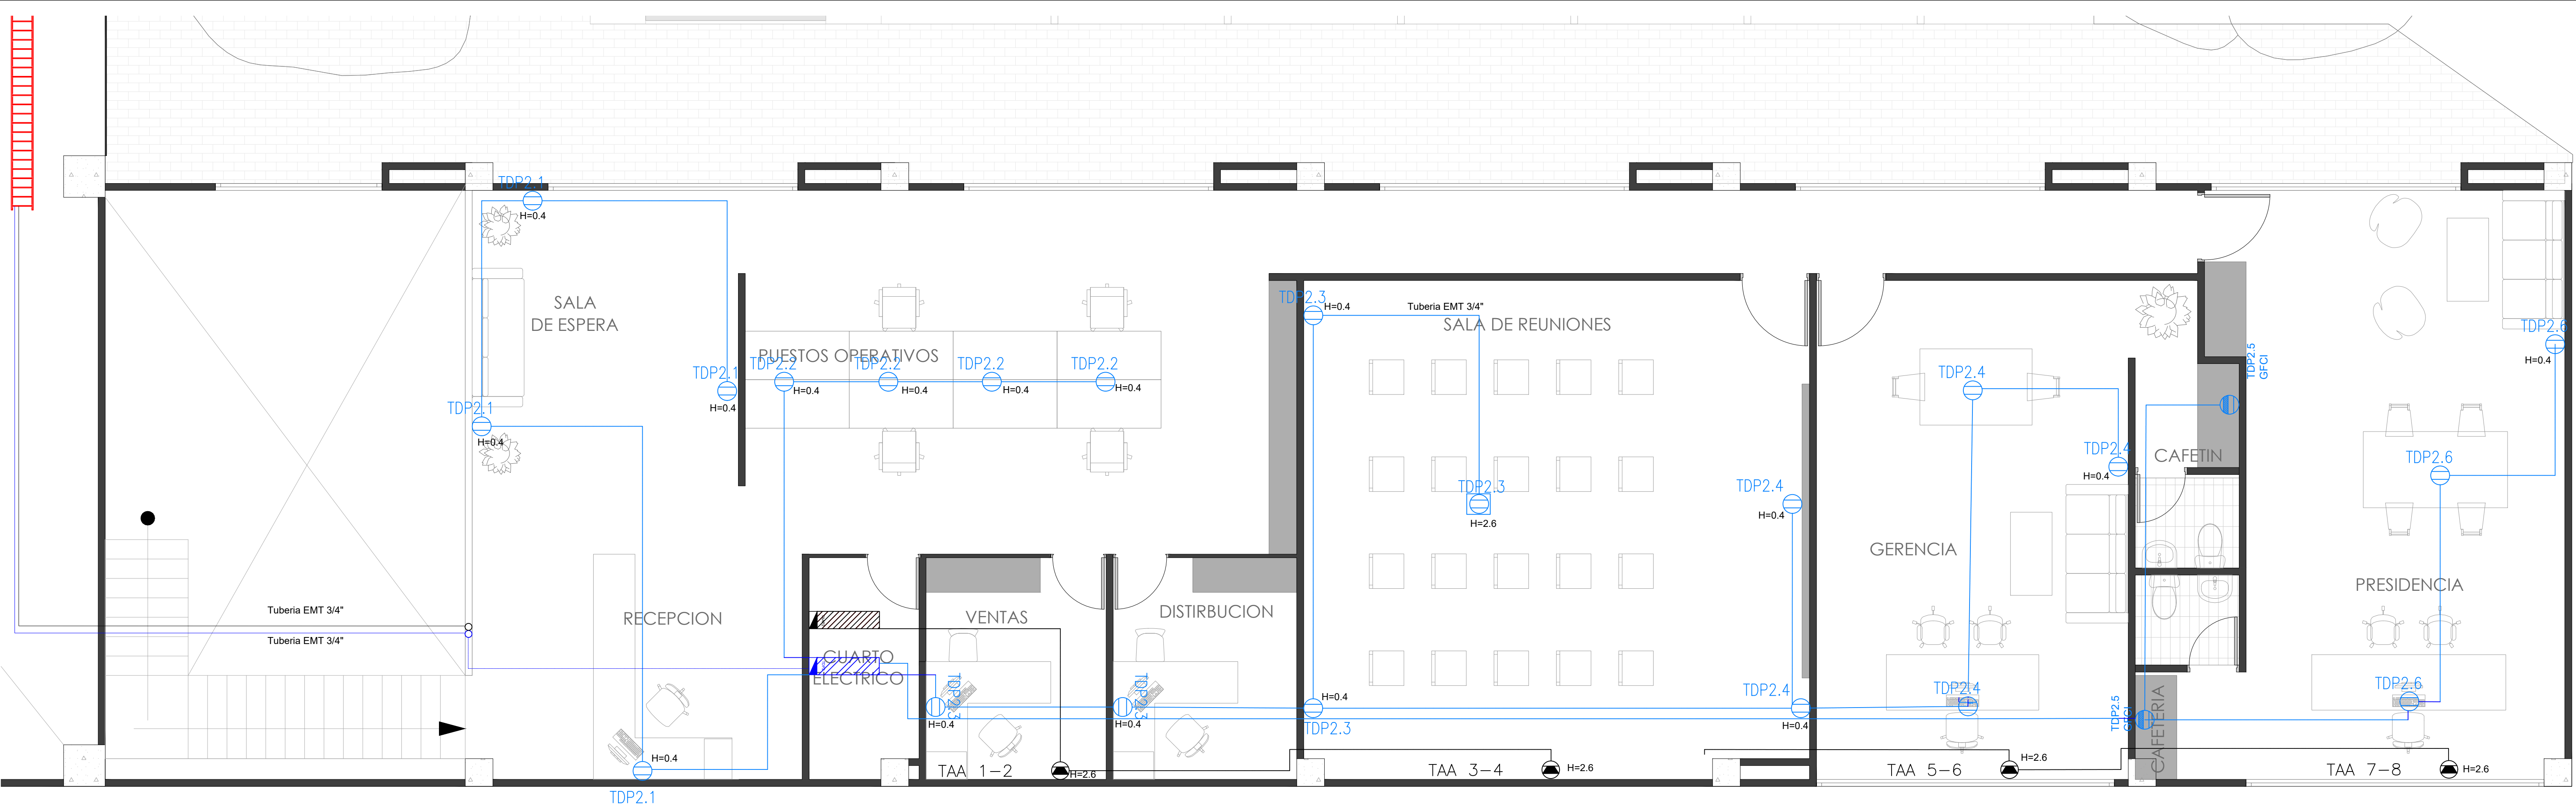

PROYECTO - COMPLEJO COMERCIAL E INDUSTRIAL “CEDI HICAR”
ZONA COMERCIAL E INDUSTRIAL

GIRON - SANTANDER



PROYECTO:
COMPLEJO COMERCIAL E INDUSTRIAL “CEDI HICAR”
PROPIETARIO:
HICAR S.A.S
NIT. 9002803429

DISEÑO:
Hugo Rueda
Jonathan Portilla

CONTIENE:

ESCALA:

CONVENCIONES:


	INTERRUPTOR SENCILLO
	INTERRUPTOR DOBLE
	INTERRUPTOR TRIPLE
	INTERRUPTOR CONMUTABLE
	TRANSFORMADOR
	BALA LED 12 W
	BALA LED 18 W
	CAJA DE BT
	TOMACORRIENTE GFCI
	TOMACORRIENTE NORMAL
	TOMACORRIENTE BIFÁSICA
	CONTROL DE ILUMINACION
	TABLERO DE DISTRIBUCIÓN
	PANEL LED 60x60 40W
	TUBERIA EMT
	TUBERIA PVC
	BAJA PVC
	SUBIDA PVC
	BANDEJA PORTACABLES 10 cms
	ELECTRODO 2.4 mtrs
	DISTANCIA DE SEGURIDAD 0.9 mtrs
	TABLERO GENERAL DE BT
	MEDIDOR ELECTRICO
	LUMINARIA 200W

OBSERVACIONES:


Plano No.6

Vo Bo:

FECHA:
Enero 21 2024

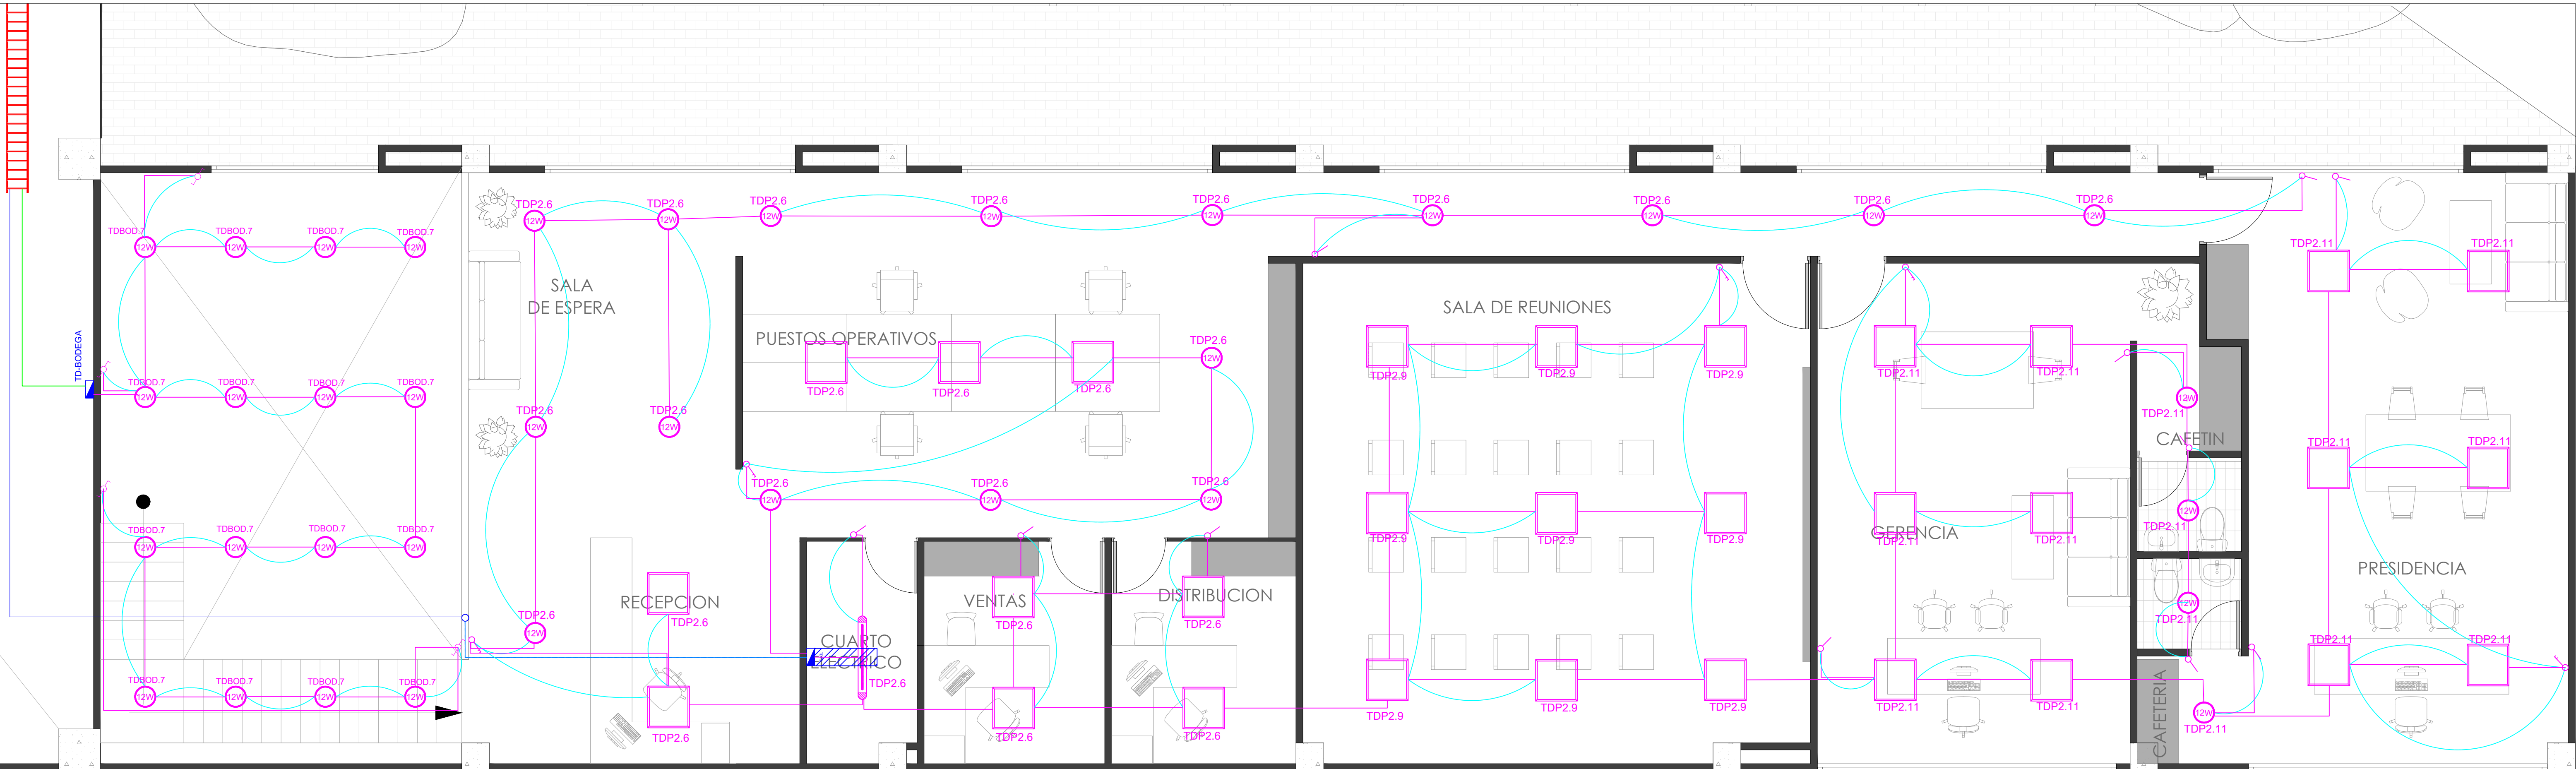

ESCALA: 1:45

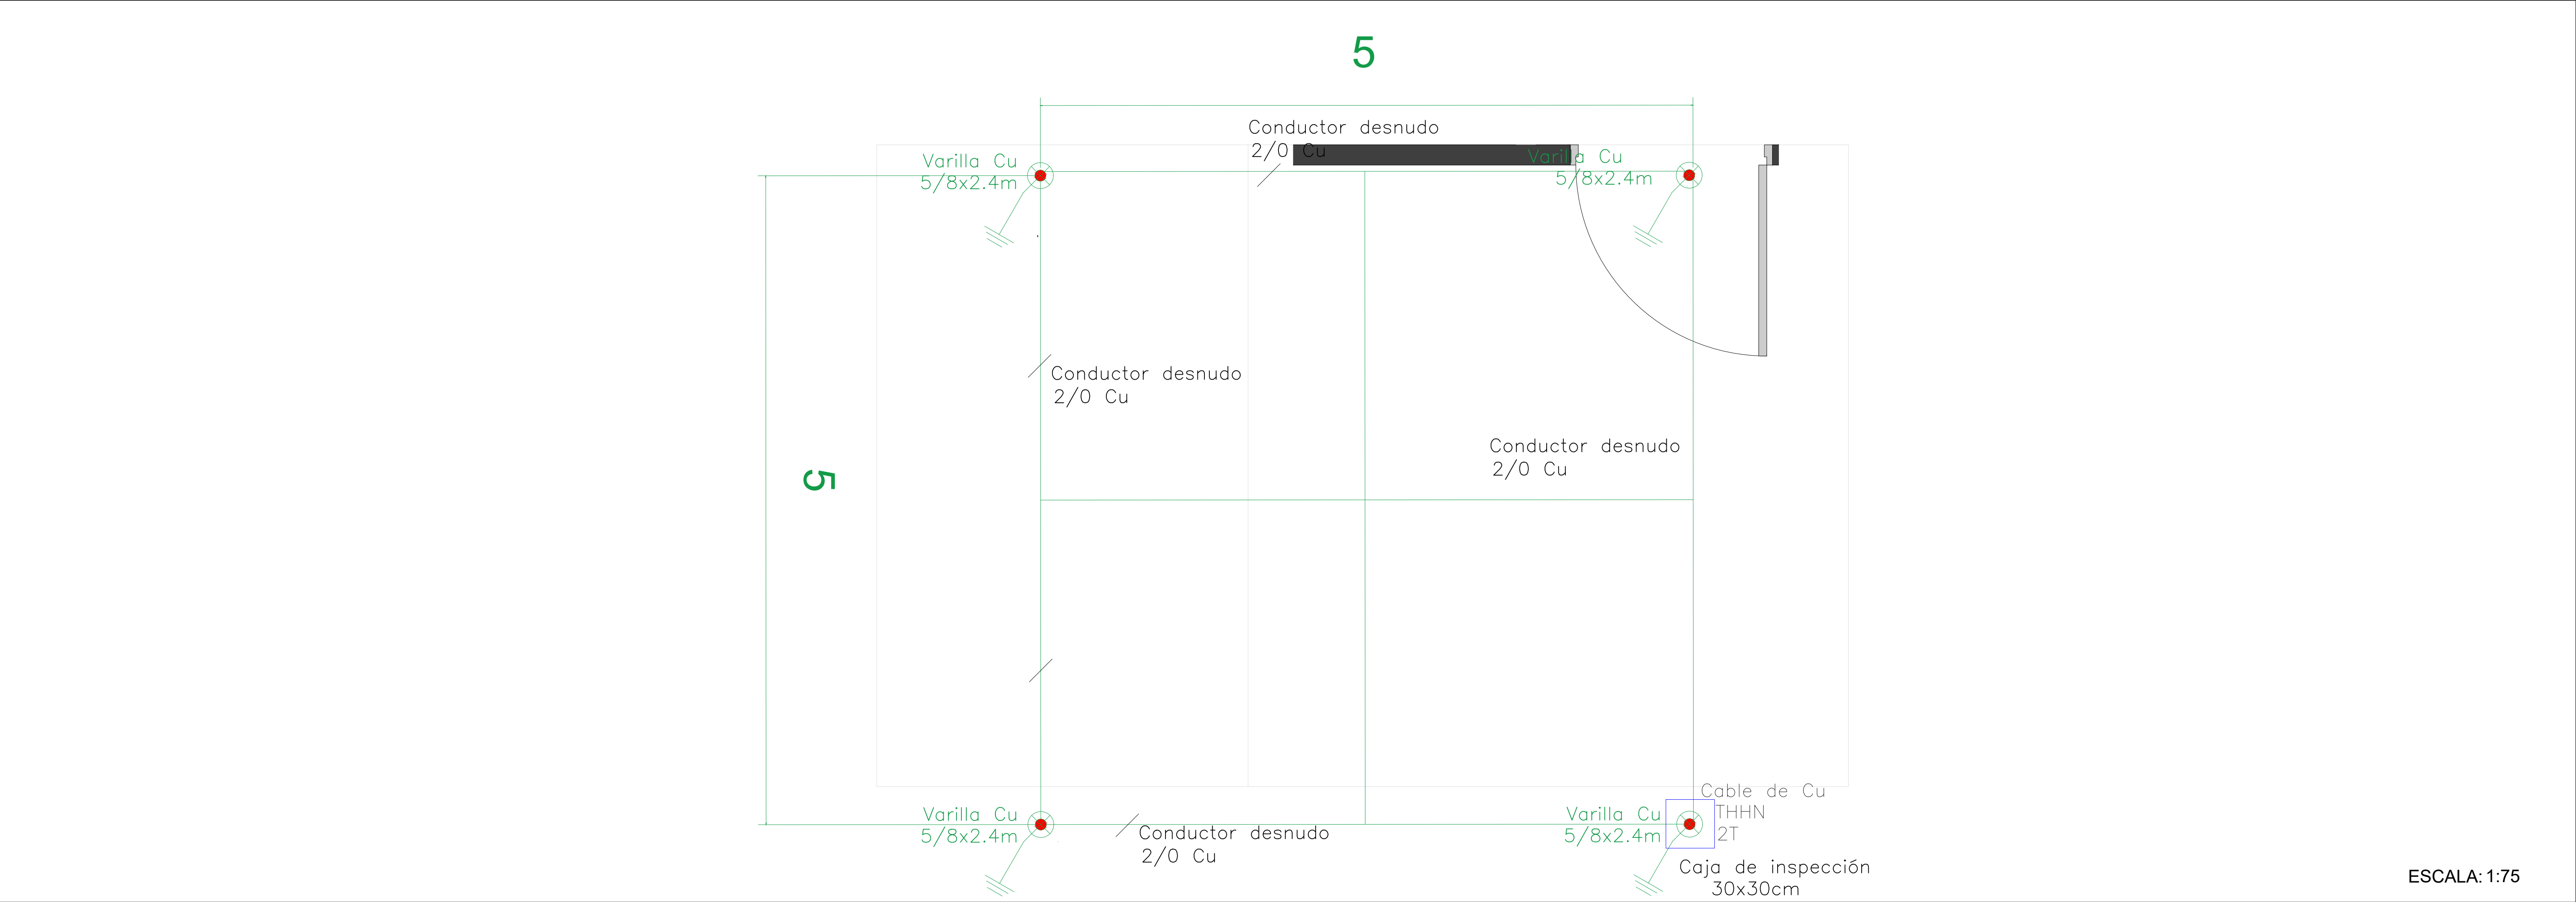


ESCALA: 1:75

PROYECTO - COMPLEJO COMERCIAL E INDUSTRIAL “CEDI HICAR”

ZONA COMERCIAL E INDUSTRIAL

GIRON - SANTANDER

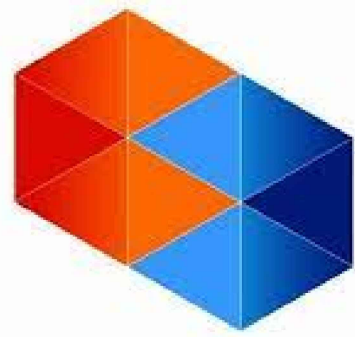

CONTECON S.A.S
Consultorias Técnicas y Construcciones

PROYECTO:

COMPLEJO
COMERCIAL E
INDUSTRIAL
“CEDI HICAR”

PROPIETARIO:

HICAR S.A.S
NIT. 9002803429

DISEÑO:

Hugo Rueda
Jonathan Portilla

CONTIENE: Iluminacion
emergenciay
exterior

ESCALA: Indicada

CONVENCIONES:

	INTERRUPTOR SENCILLO
	INTERRUPTOR DOBLE
	INTERRUPTOR TRIPLE
	INTERRUPTOR CONMUTABLE
	TRANSFORMADOR
	BALA LED 12 W
	BALA LED 18 W
	CAJA DE BT
	TOMACORRIENTE GFCI
	TOMACORRIENTE NORMAL
	TOMACORRIENTE BIFASICA
	CONTROL DE ILUMINACION
	TABLERO DE DISTRIBUCION
	PANEL LED 60X60 40W
	TUBERIA EMT
	TUBERIA PVC
	BAJA PVC
	SUBIDA PVC
	BANDEJA PORTACABLES 10 cms
	ELECTRODO 2.4 mtrs
	DISTANCIA DE SEGURIDAD 0.9 mtrs
	TABLERO GENERAL DE BT
	MEDIDOR ELECTRICO
	LUMINARIA 200W
	LETRERO DE SALIDA
	LUMINARIA EMERGENCIA 3.2W
	LUMINARIA SOLAR 60W
	POSTE PROYECTADO DE 4m

OBSERVACIONES:

Plano No.7

Vo Bo:

FECHA:

Enero 21 2024

