



EQUIPO DE PELETIZADO DE 500 Kg/h

		Institucion	Universidad Industrial de Santander	Material	-	Autores		Edward Duvan Acosta Pinilla
		Proyecto	Equipo de Peletizado	Unidades	Milímetros			Kevin Manuel Carrillo Remolina
		Sistema	Montaje de Equipos	Escala	-	Revision		Isnardo Gonzalez Jaimes
		Titulo	-	Cantidad	1	N° de plano	0/6	Fecha 20/09/2024


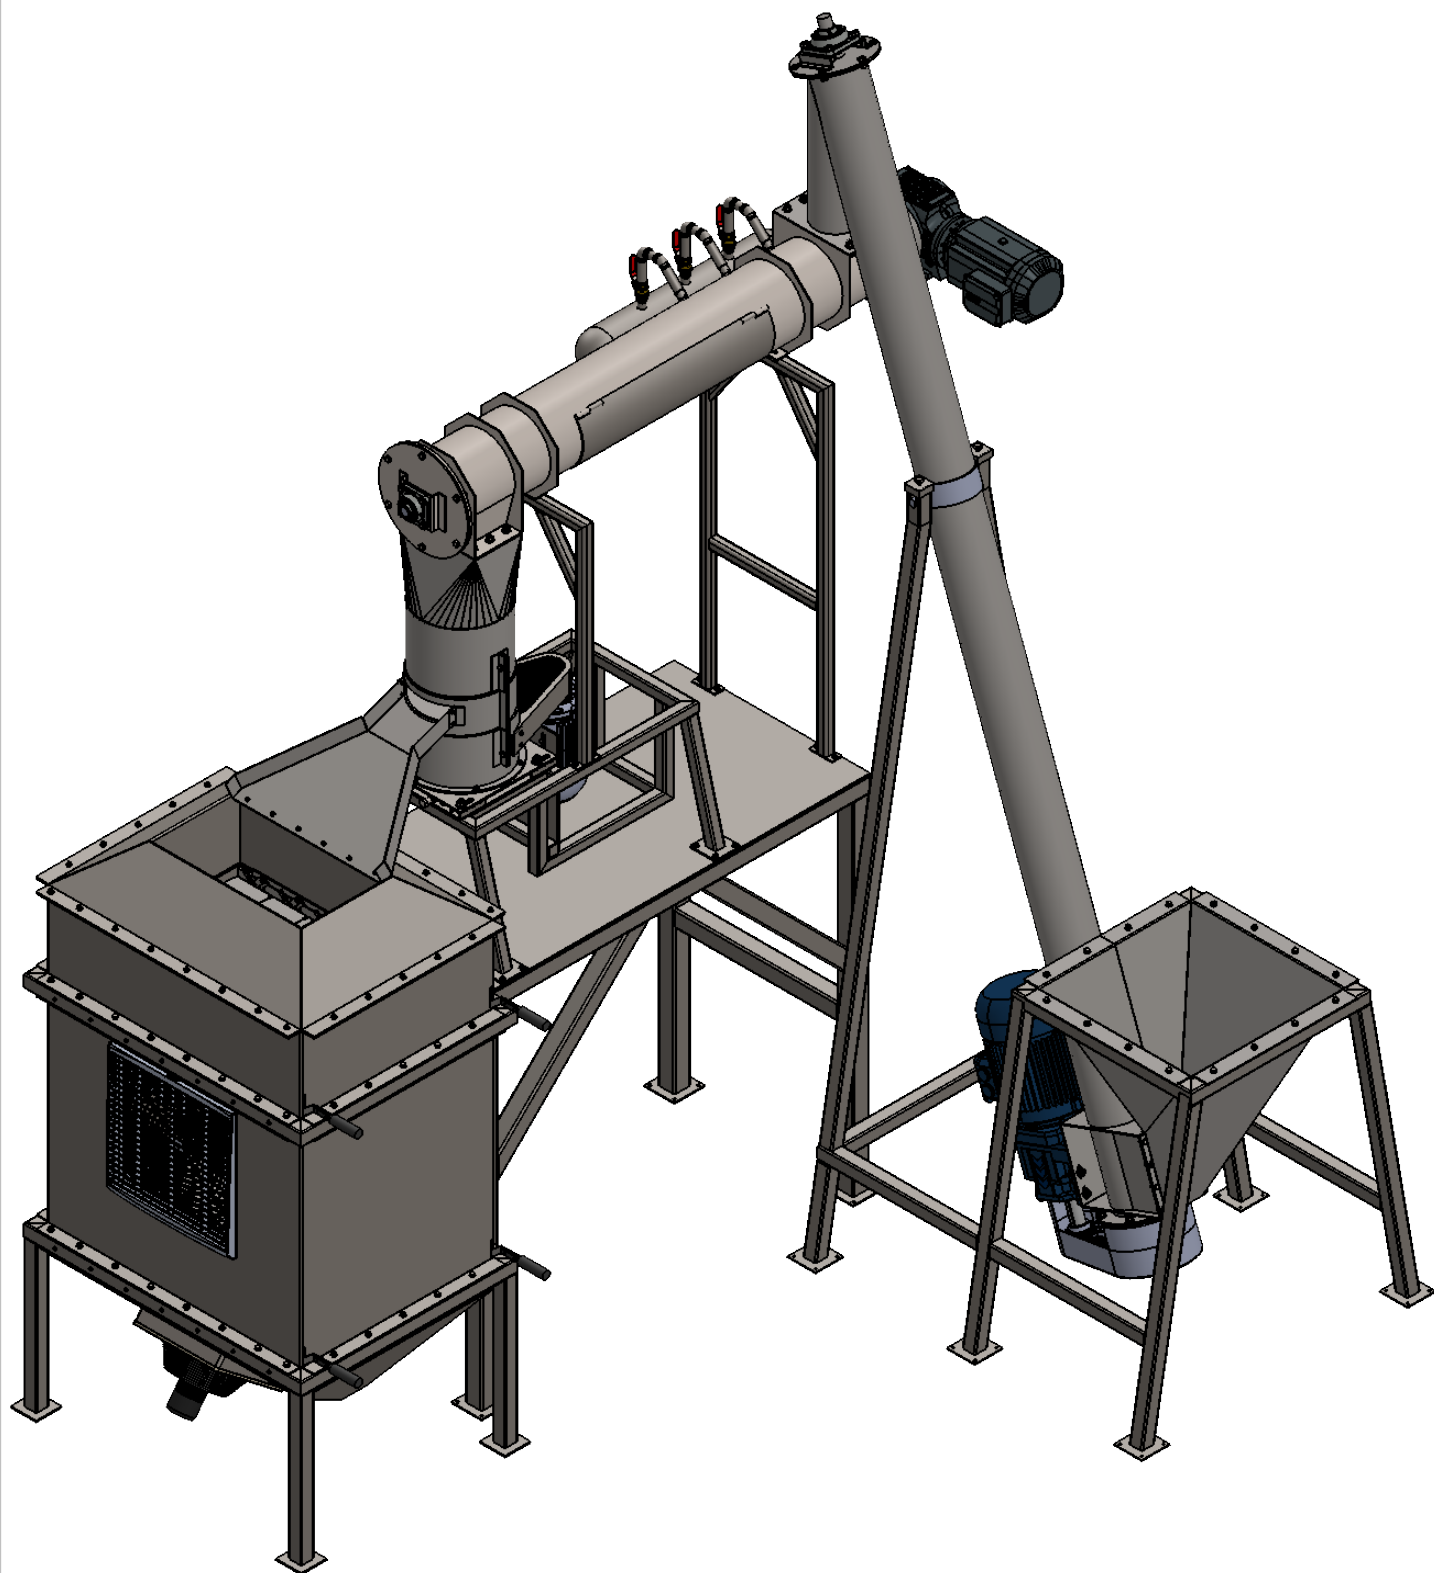


Institucion	Universidad Industrial de Santander	Material	-	Autores	
Proyecto	Equipo de Peletizado	Unidades	Milímetros	Edward Duvan Acosta Pinilla Kevin Manuel Carrillo Remolina	
Sistema	Montaje de equipos	Escala	1:21	Revision	
Titulo	Equipo de Peletizado	Cantidad		Isnardo Gonzalez Jaimes	
		1		Nº de plano	Fecha
				1/6	20/09/2024




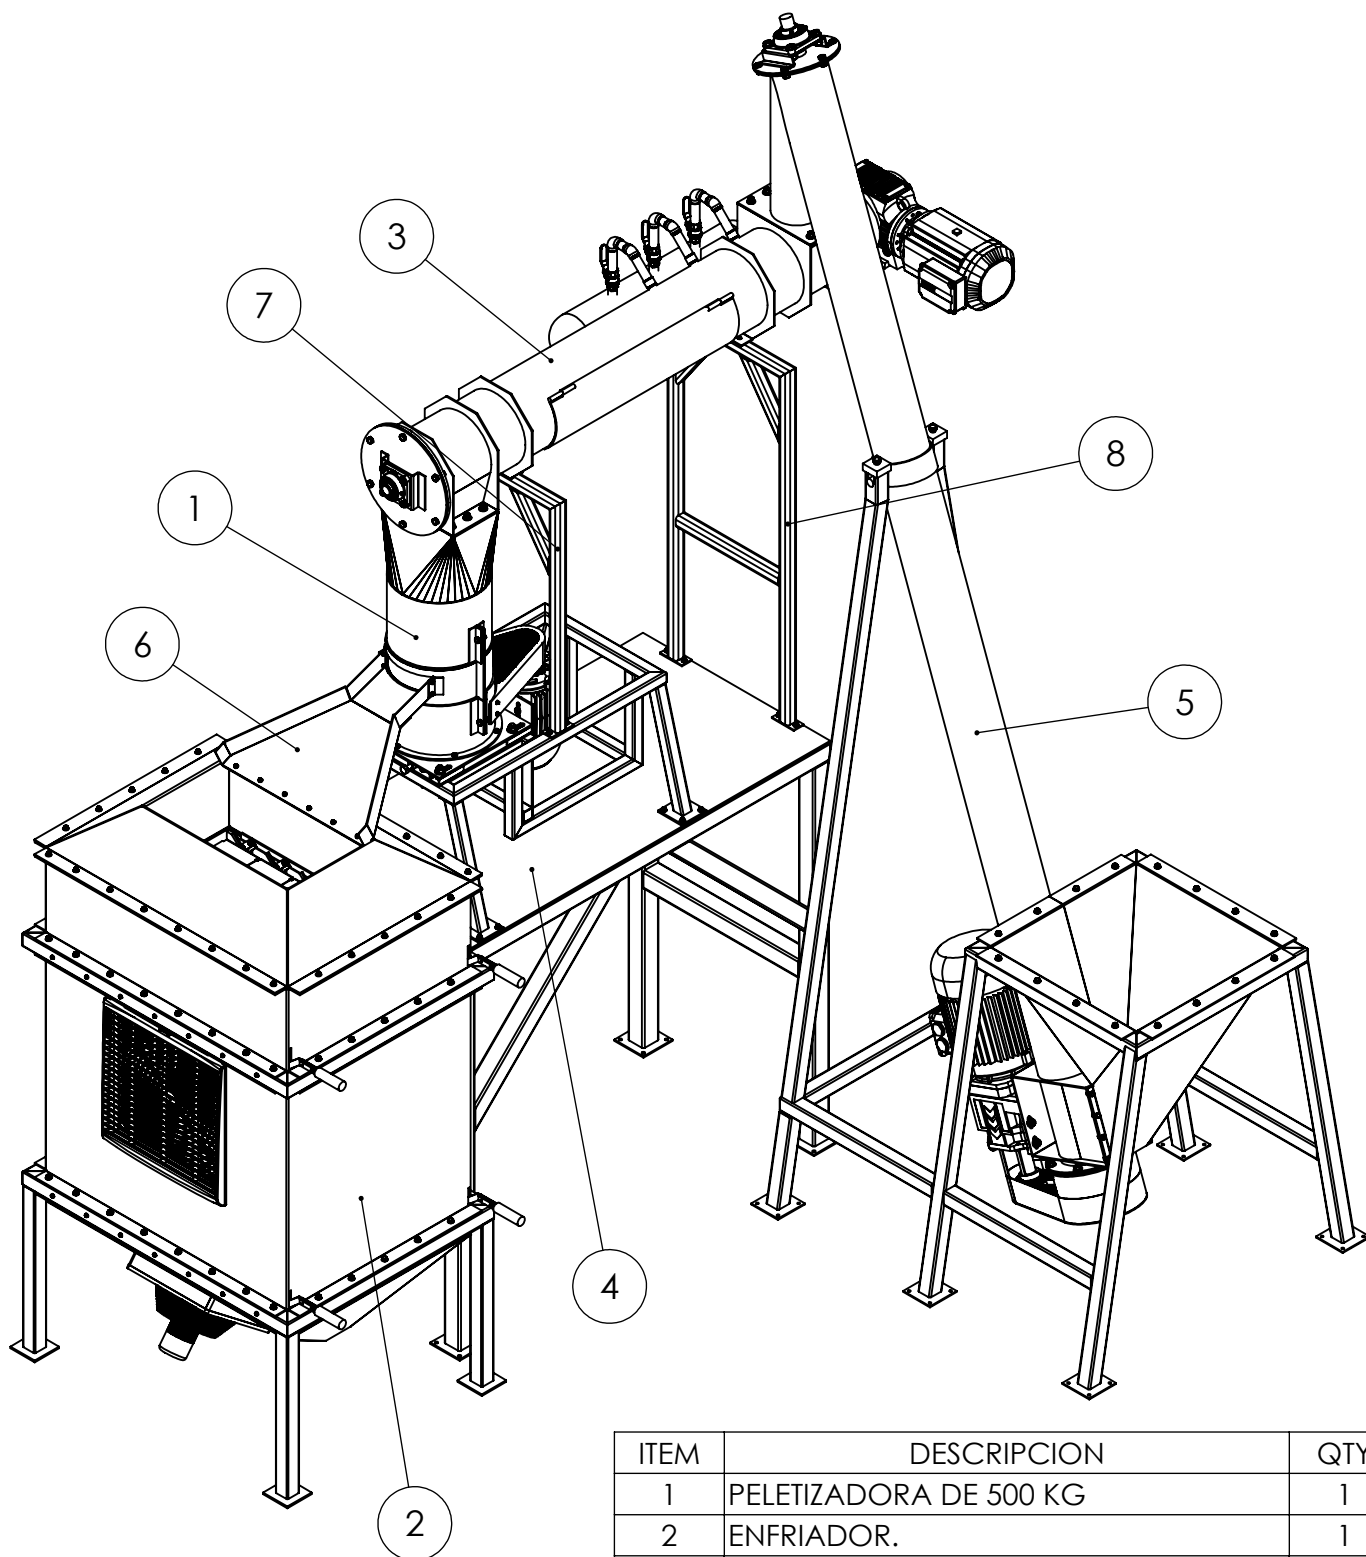


ITEM	DESCRIPCION	QTY
1	PELETIZADORA DE 500 KG	1
2	ENFRIADOR.	1
3	ACONDICIONADOR	1
4	Estructura equipo de peletizado	1
5	ALIMENTADOR	1
6	Canal de union peletizadora enfriador	1
7	Soporte Acondicionador peletizadora	1
8	Soporte Acondicionador Mesa estructura	1


	Institucion	Universidad Industrial de Santander	Material	-	Autores		Edward Duvan Acosta Pinilla	
	Proyecto	Equipo de Peletizado	Unidades	Milímetros			Kevin Manuel Carrillo Remolina	
	Sistema	Montaje de equipos	Escala	1:22	Revision		Isnardo Gonzalez Jaimes	
	Titulo	Equipo de Peletizado	Cantidad	1	Nº de plano	2/6	Fecha	20/09/2024

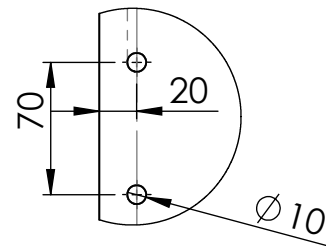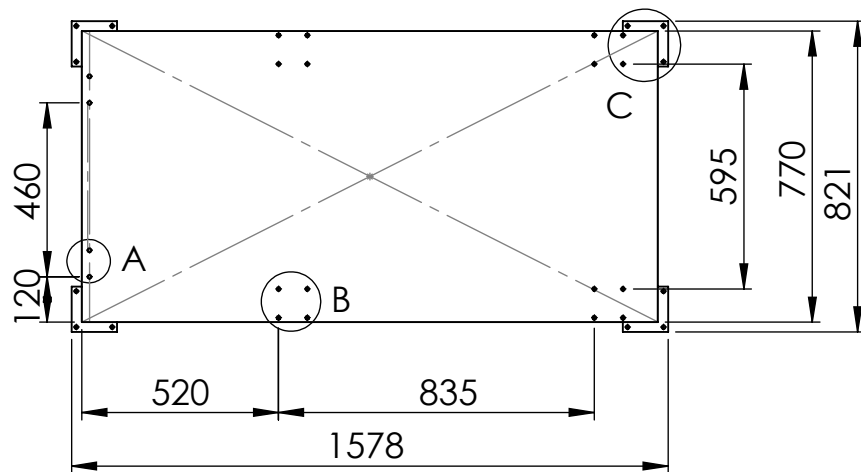

DETAIL A
SCALE 1 : 4

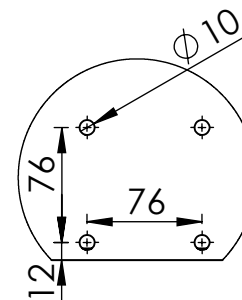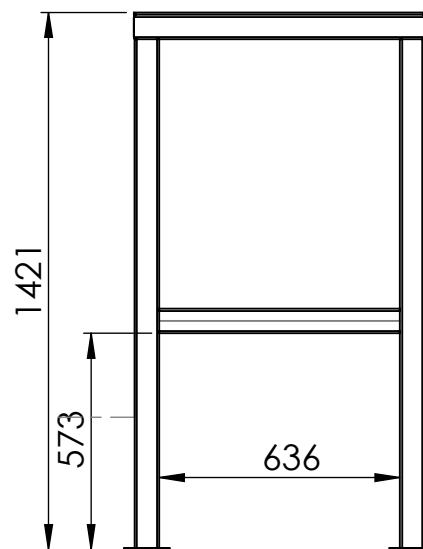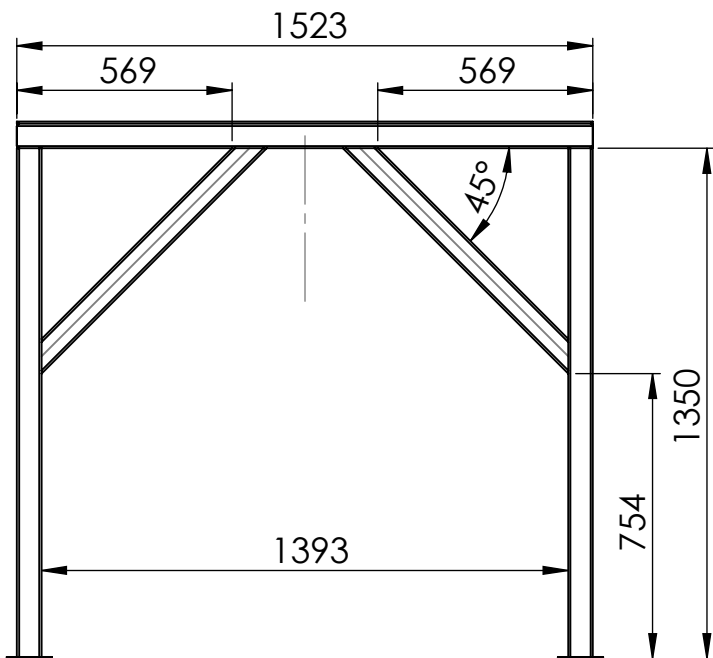
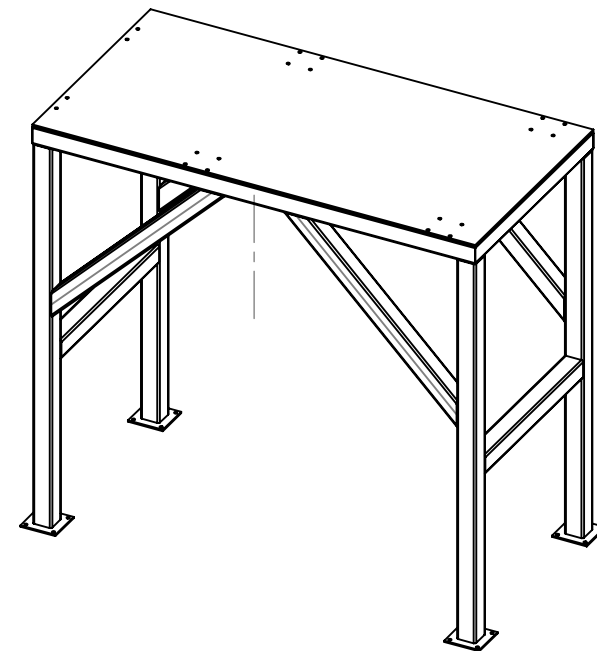


DETAIL B
SCALE 1 : 5

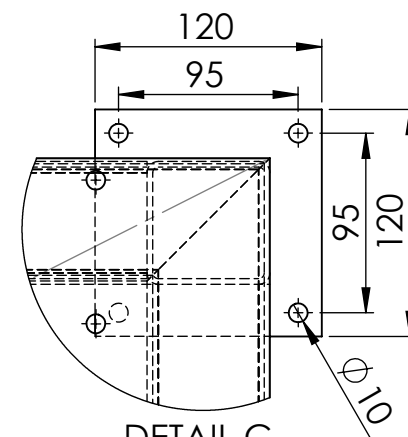




DETAIL C
SCALE 1 : 4

		Institucion Universidad Industrial de Santander		Material ASTM A36		Autores Edward Duvan Acosta Pinilla Kevin Manuel Carrillo Remolina	
		Proyecto Equipo de Peletizado		Unidades Milímetros			
		Sistema Montaje de Equipos		Escala 1:20		Revision Isnardo Gonzalez Jaimes	
		Titulo Estructura Equipo de peletizado		Cantidad 1		Nº de plano 3/6	Fecha 20/09/2024

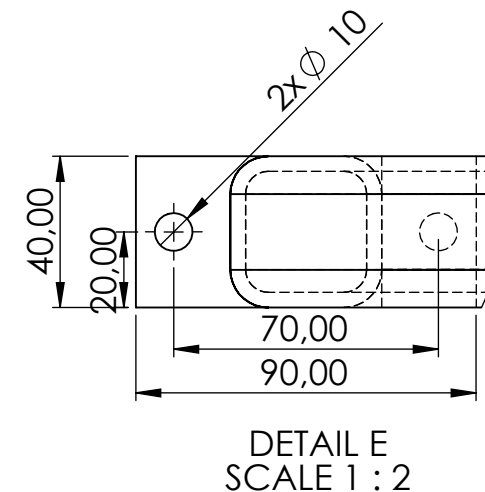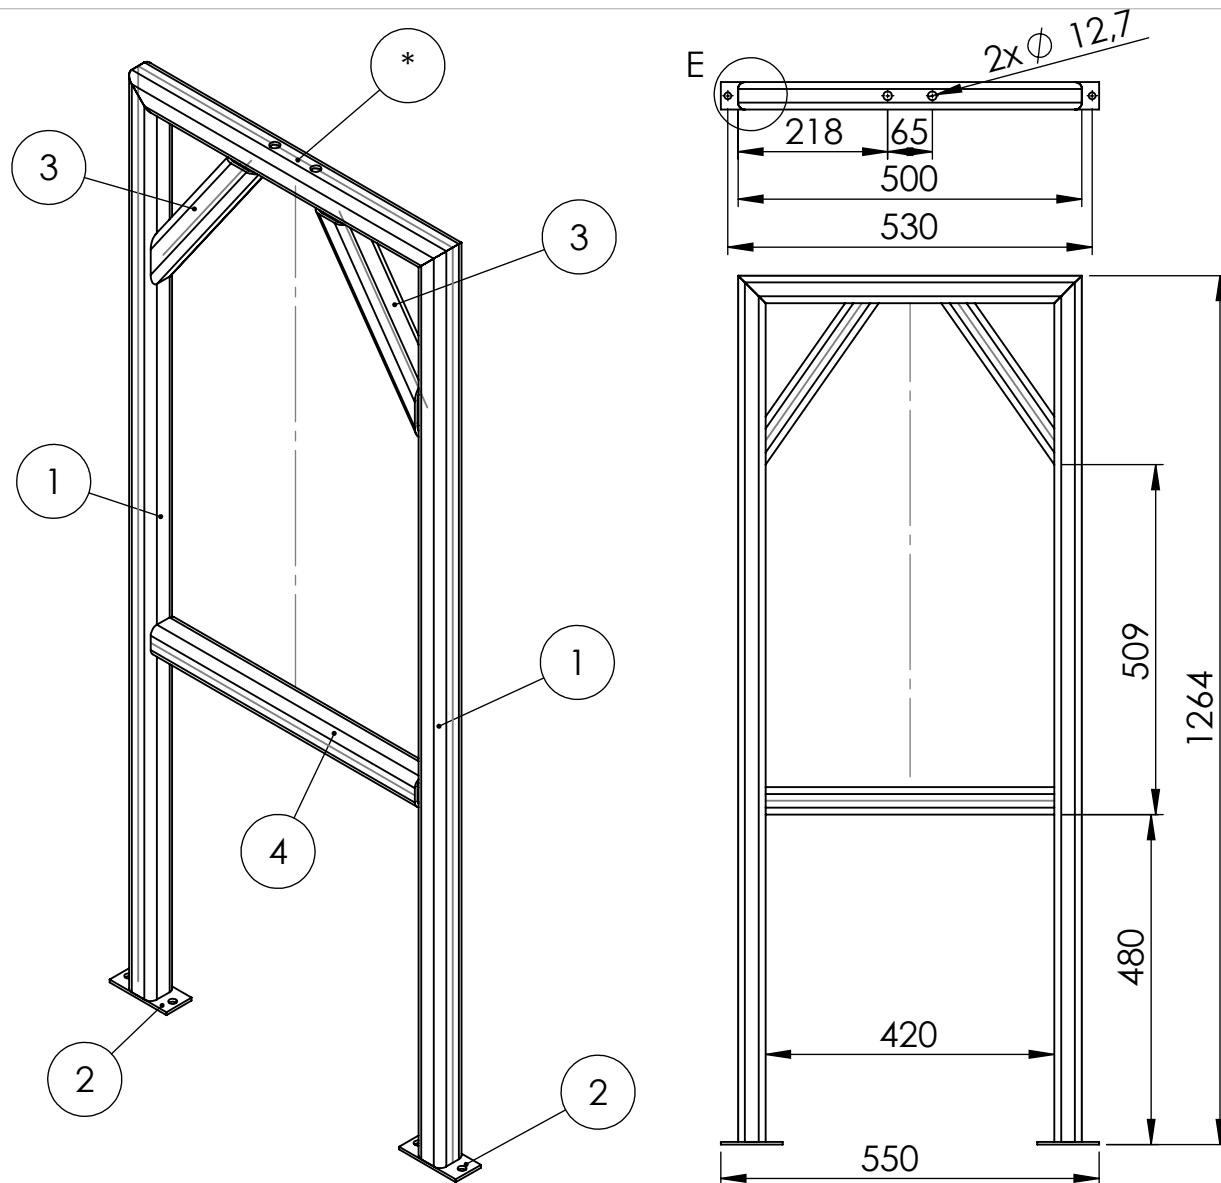

ITEM	QTY	DESCRIPCION	LONGITUD
1	2	1 1/2"x1 1/2"x1/8"	1260
2	2	Platina 90mmx40mmx4mm	
3	2	1 1/2"x1 1/2"x1/8"	244.155
4	1	1 1/2"x1 1/2"x1/8"	420





	Institucion Universidad Industrial de Santander		Material ASTM A36		Autores Edward Duvan Acosta Pinilla Kevin Manuel Carrillo Remolina	
	Proyecto Equipo de Peletizado		Unidades Milímetros			
	Sistema Montaje de Equipos		Escala 1:11		Revision Isnardo Gonzalez Jaimes	
	Titulo Soporte Acondicionador Mesa Estructura		Cantidad 1		Nº de plano 4/6	Fecha 20/09/2024

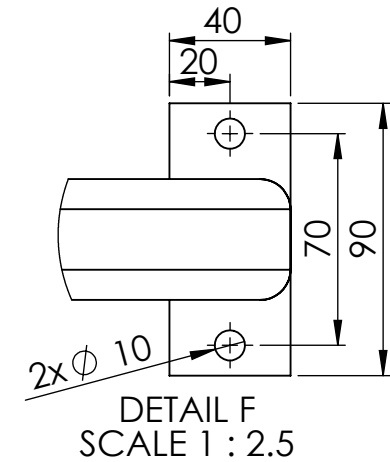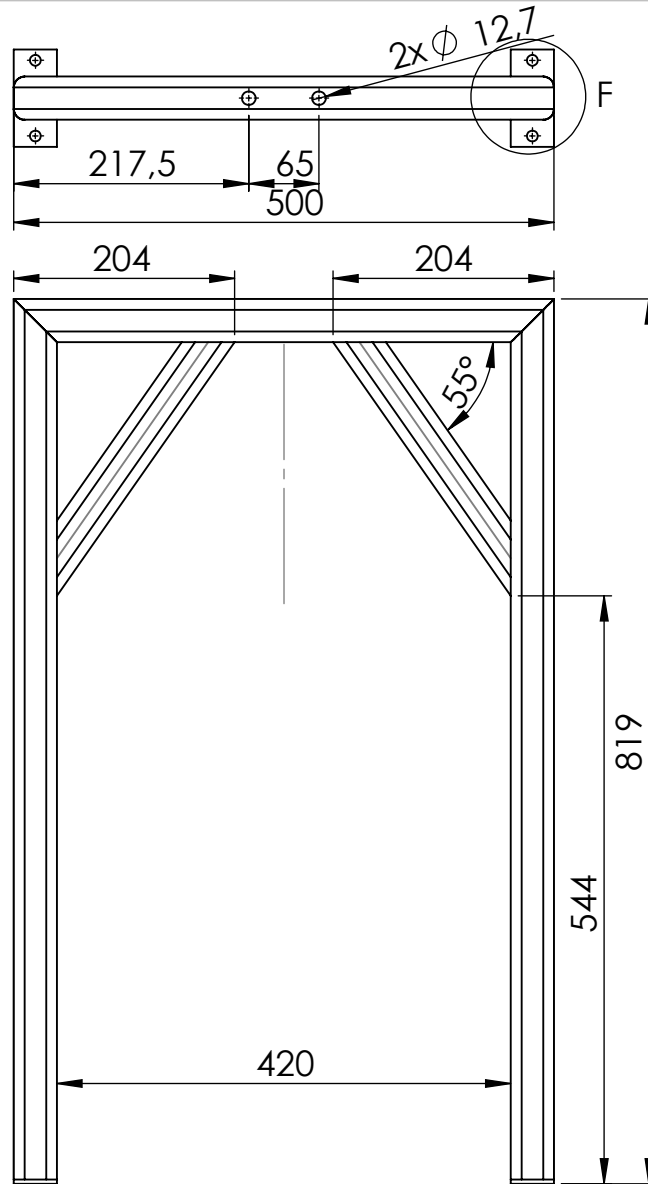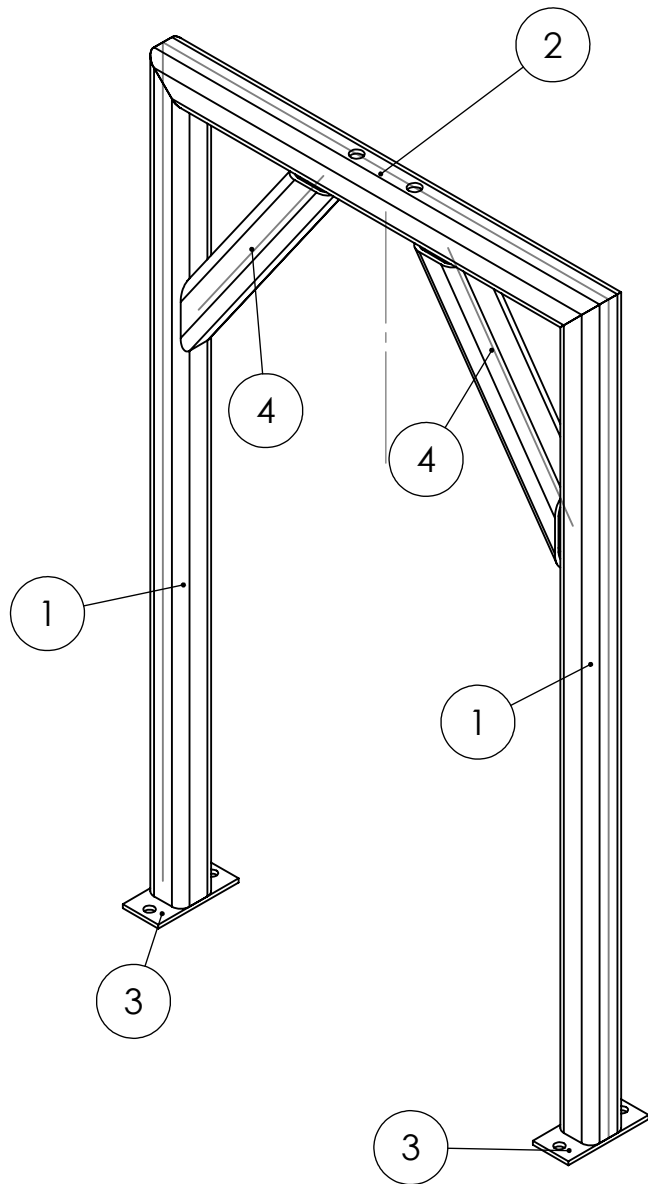

ITEM	QTY	DESCRIPCION	LONGITUD
1	2	1 1/2"x1 1/2"x1/8"	815
2	1	1 1/2"x1 1/2"x1/8"	500
3	2	Platina de 90mmx40mmx4mm	
4	2	1 1/2"x1 1/2"x1/8"	286.722



Institucion	Universidad Industrial de Santander	Material	ASTM A36	Autores	Edward Duvan Acosta Pinilla
Proyecto	Equipo de Peletizado	Unidades	Milímetros		Kevin Manuel Carrillo Remolina
Sistema	Montaje de Equipos	Escala	1:7	Revision	Isnardo Gonzalez Jaimes
Titulo	Soporte Acondicionador - Peletizadora	Cantidad	1	Nº de plano	5/6
				Fecha	20/09/2024

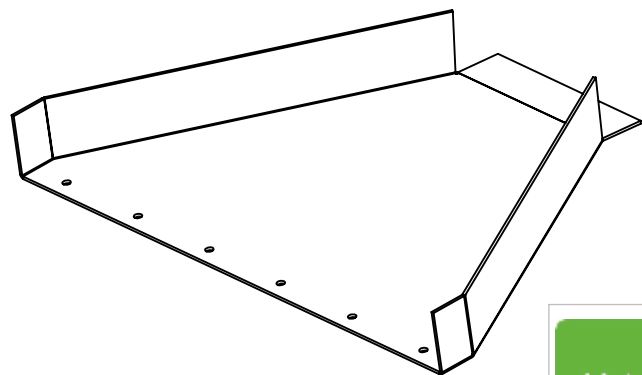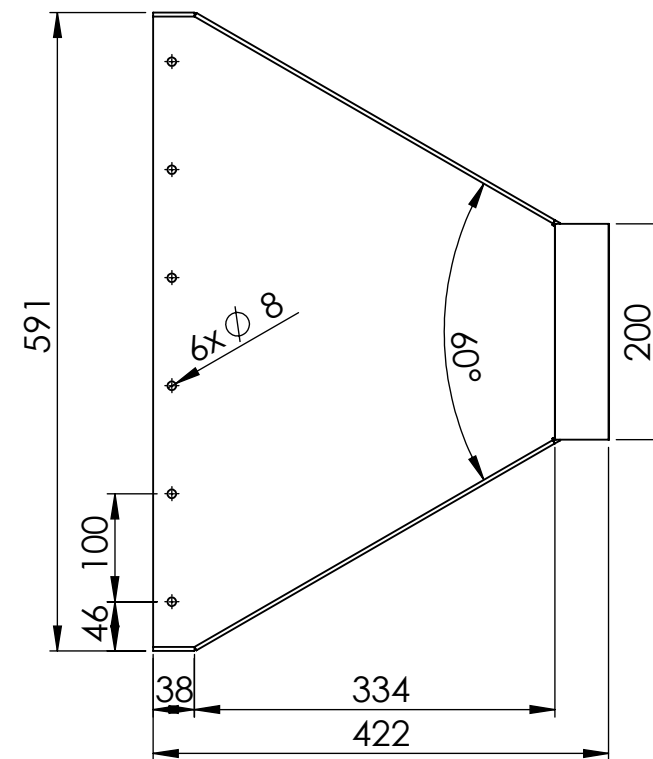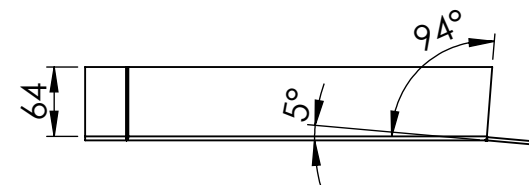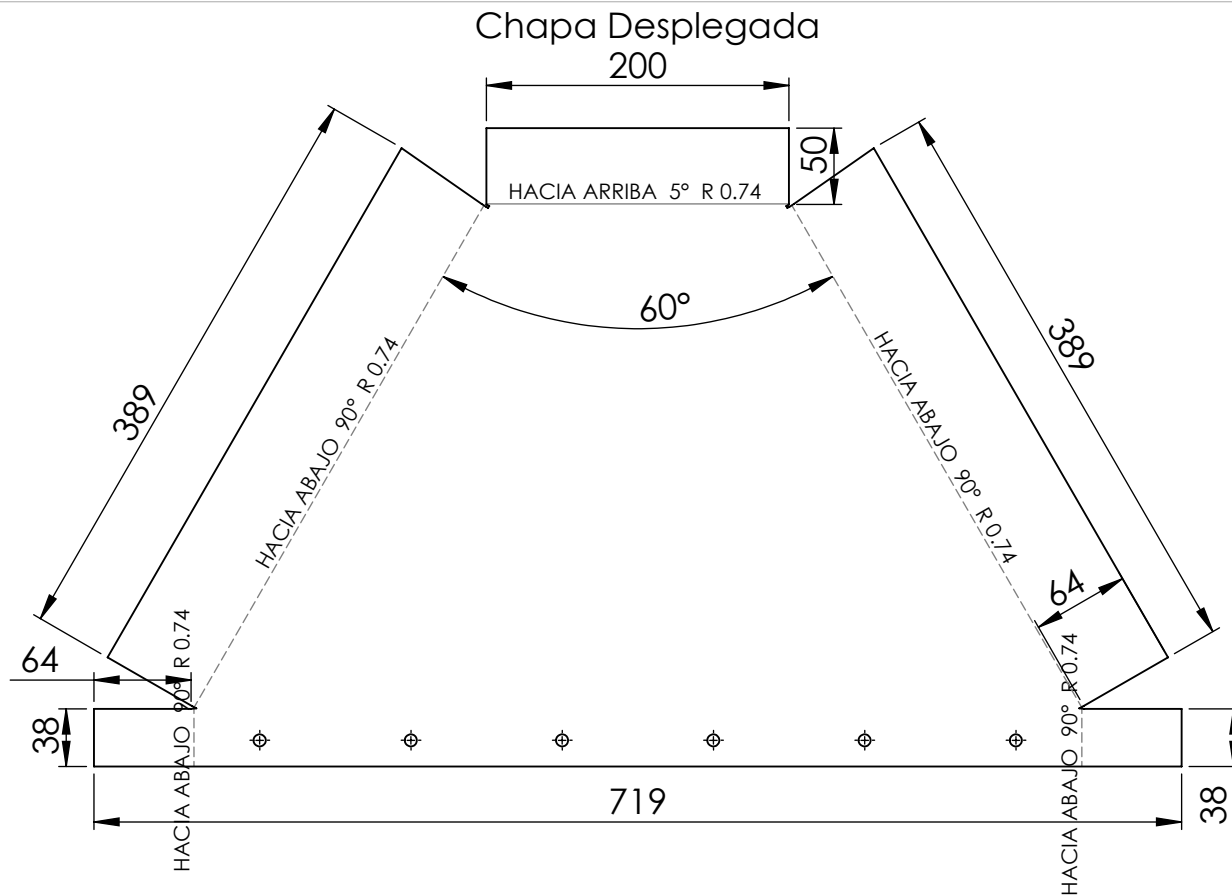

NOTA
- Separacion entre agujeros
es la misma segun plano.



Institucion	Universidad Industrial de Santander	Material	AISI 304	Autores	
Proyecto	Equipo de Peletizado	Unidades	Milímetros	Edward Duvan Acosta Pinilla	
Sistema	Montaje de Equipos	Escala	1:7	Revision	
Titulo		Canal de union Peletizadora - Enfriador		Isnardo Gonzalez Jaimes	
		Cantidad	1	Nº de plano	6/6
				Fecha	20/09/2024