


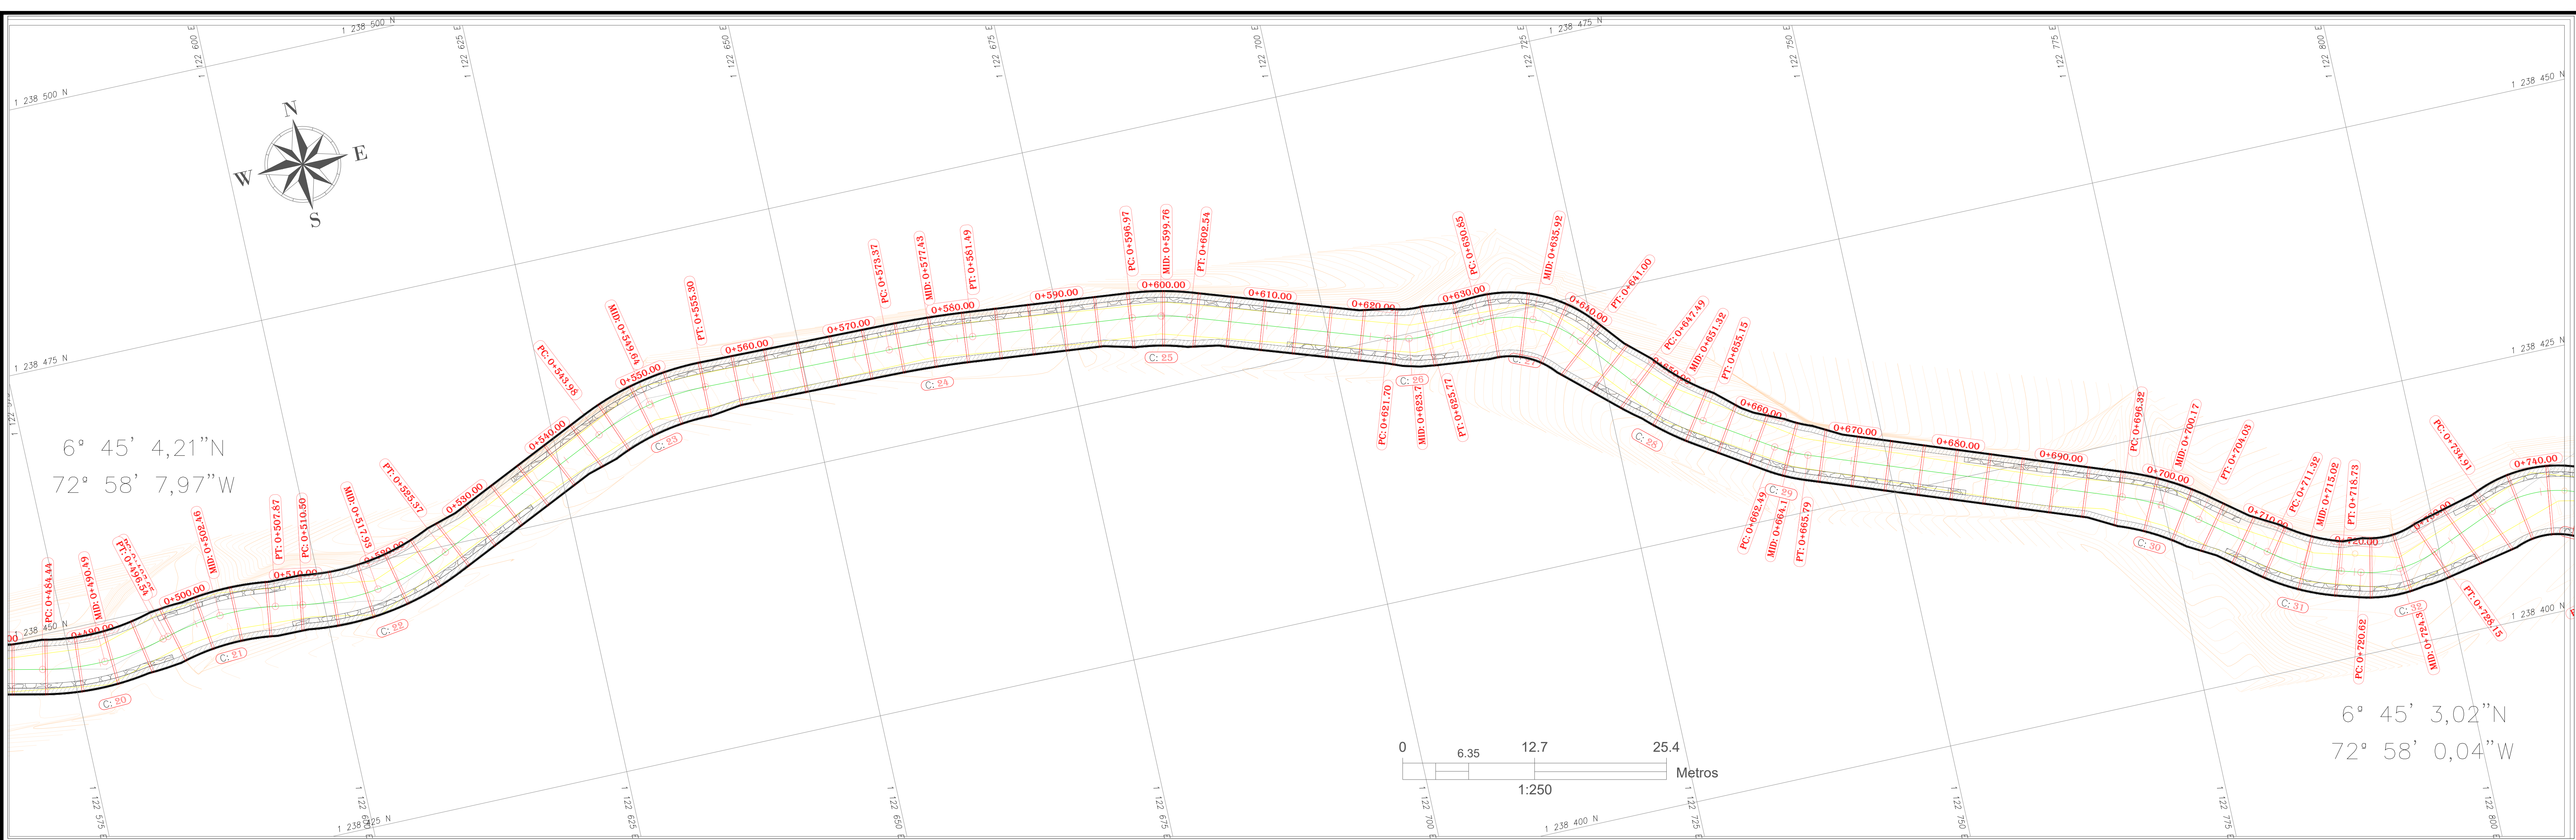


PROYECTO:	PROPIETARIO:		CONTIENE:	CONTROL DE MODIFICACIONES:	ELABORÓ:	APROBÓ:	ARCHIVO DIGITAL:	
"CONSTRUCCIÓN DE PLACA HUELLA EN TRES TRAMOS DE LA ZONA RURAL DEL MUNICIPIO DE CEPITA, SANTANDER"	ALCALDÍA MUNICIPAL DE CEPITA - SANTANDER		DISEÑO GEOMETRICO VIAL DE PLACA HUELLAS	MODIFICACION	FECHA:	OFICIO:	LOCALIZACION TRAMO 1_DWG	
							ESCALA:	
							INDICADAS	
							FECHA:	
							ENERO 2023	
				ESTE PLANO ANELA A TODOS LOS ELABORADOS CON FECHAS ANTERIORES	REVISÓ:	DIGITO:	PLANO No:	
					ING. Mary Dayana Ramirez Sierra T.P. 151007-0589131 STD	YESICA GÓMEZ LÓPEZ SECRETARIA DE PLANEACION E INFRAESTRUCTURA	01 DE 04	PLANO DISEÑO VIAL
					ING. OSCAR MAURICIO ROJAS CAMARGO T.P. 06202089972 STD	EQUIPO TÉCNICO		



PROYECTO:	PROPIETARIO:		CONTIENE:	CONTROL DE MODIFICACIONES:	ELABORÓ:	APROBÓ:	ARCHIVO DIGITAL:	
"CONSTRUCCIÓN DE PLACA HUELLA EN TRES TRAMOS DE LA ZONA RURAL DEL MUNICIPIO DE CEPITA, SANTANDER"	ALCALDÍA MUNICIPAL DE CEPITA - SANTANDER		DISEÑO GEOMETRICO VIAL DE PLACA HUELLAS	MODIFICACION	FECHA:	OFICIO:	LOCALIZACION TRAMO 1_DWG	
							ESCALA:	
							INDICADAS	
							FECHA:	
							ENERO 2023	
				ESTE PLANO ANELA A TODOS LOS ELABORADOS CON FECHAS ANTERIORES	REVISÓ:	DIGITO:	PLANO No:	
					ING. Mary Dayana Ramirez Sierra T.R: 151007-0589131 STD	YESICA GÓMEZ LÓPEZ SECRETARIA DE PLANEACION E INFRAESTRUCTURA	02 DE 04	PLANO DISEÑO VIAL
					ING. OSCAR MAURICIO ROJAS CAMARGO T.P: 06202089972 STD	EQUIPO TÉCNICO		



PROYECTO:	PROPIETARIO:		CONTIENE:	CONTROL DE MODIFICACIONES:	ELABORO:	APROBO:	ARCHIVO DIGITAL:	
"CONSTRUCCIÓN DE PLACA HUELLA EN TRES TRAMOS DE LA ZONA RURAL DEL MUNICIPIO DE CEPITA, SANTANDER"	ALCALDÍA MUNICIPAL DE CEPITA - SANTANDER		DISEÑO GEOMETRICO VIAL DE PLACA HUELLAS	CONTROL DE MODIFICACIONES:	ELABORO:	APROBO:	ARCHIVO DIGITAL:	03
				MODIFICACION	FECHA:	OFICIO:	LOCALIZACIÓN TRAMO 1_DWG	
							ESCALA:	
							INDICADAS	
							FECHA:	
							ENERO 2023	
							PLANO No:	
							03 DE 04	
							PLANO DISEÑO VIAL	

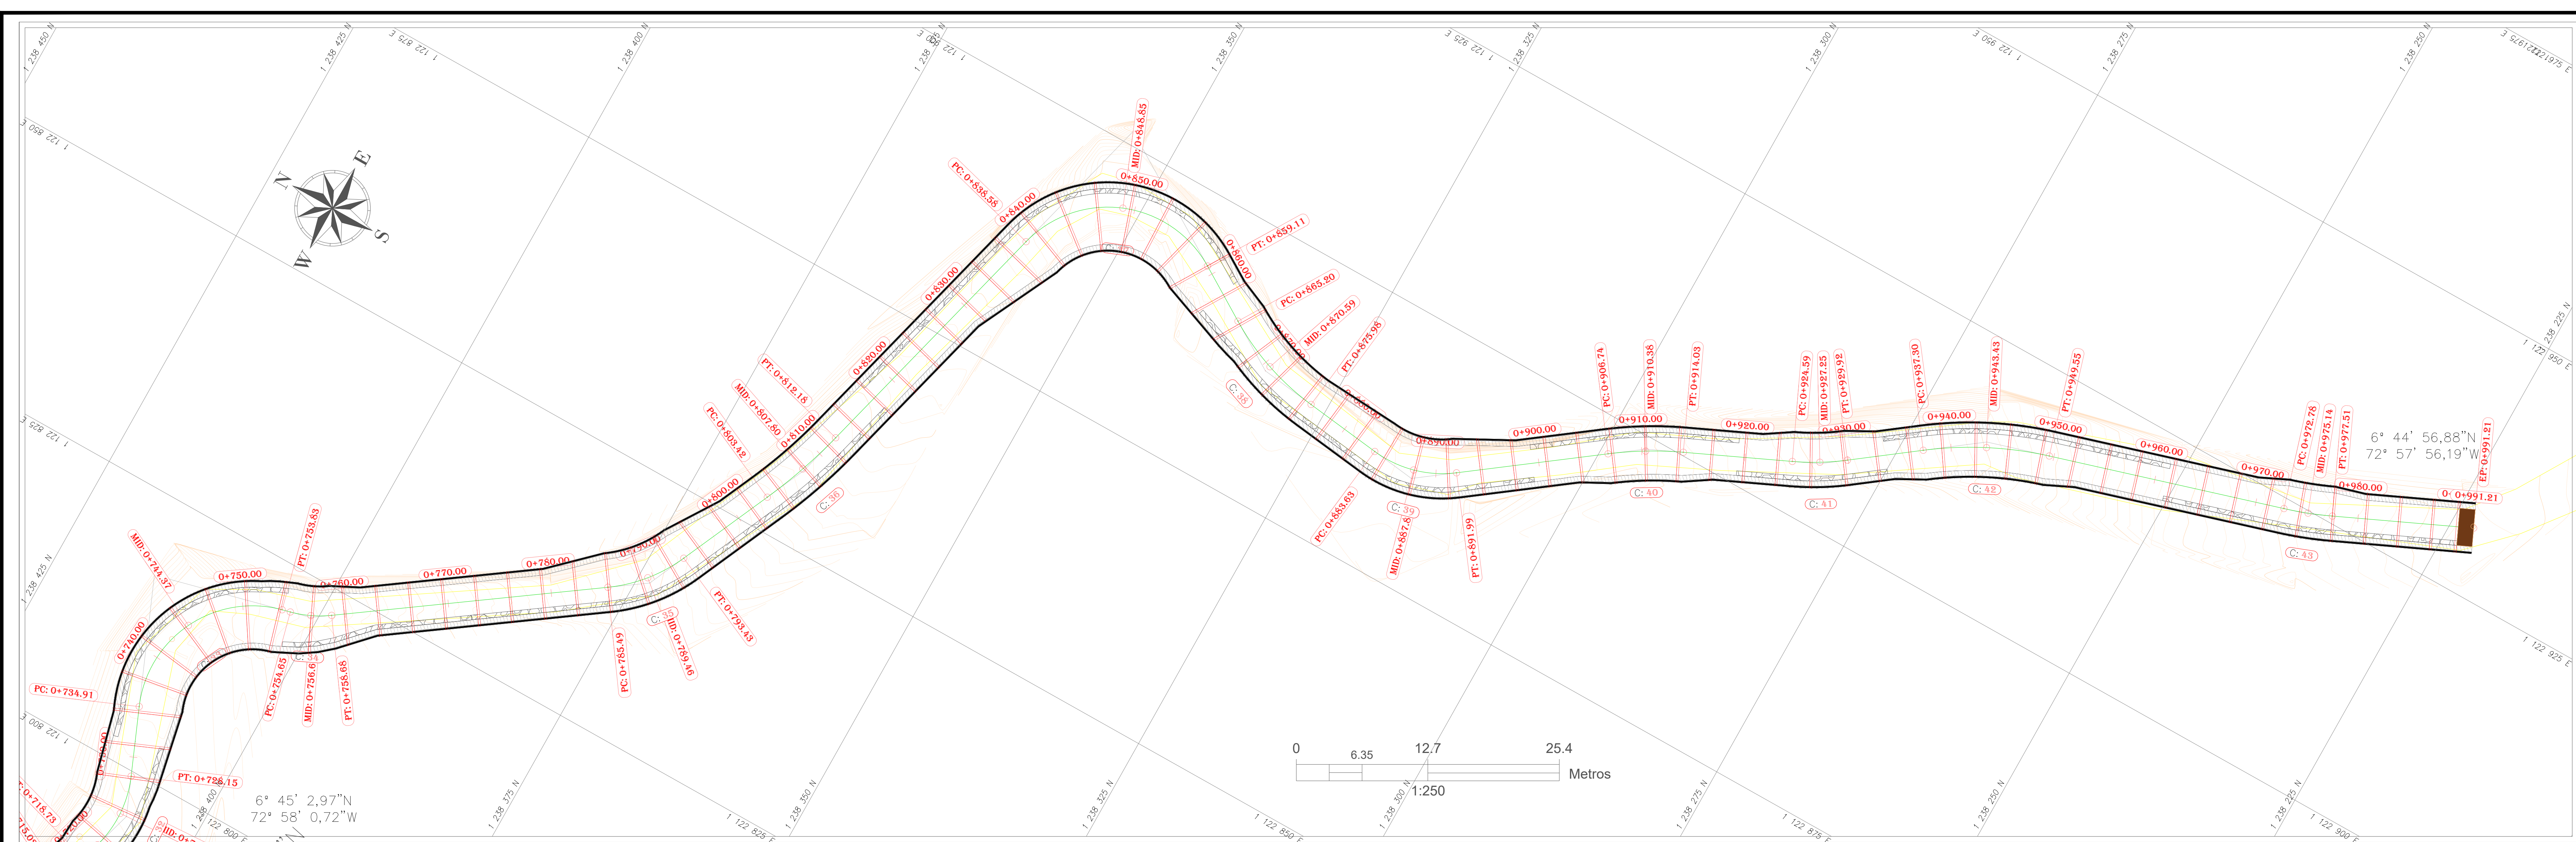

PROYECTO:	PROPIETARIO:		CONTIENE:	CONTROL DE MODIFICACIONES:	ELABORO:	APROBO:	ARCHIVO DIGITAL:	04 PLANO DISEÑO VIAL																								
"CONSTRUCCIÓN DE PLACA HUELLA EN TRES TRAMOS DE LA ZONA RURAL DEL MUNICIPIO DE CEPITA, SANTANDER"	ALCALDÍA MUNICIPAL DE CEPITA - SANTANDER		DISEÑO GEOMETRICO VIAL DE PLACA HUELLAS	<table><tr><th>MODIFICACIÓN</th><th>FECHA:</th><th>OTRO:</th></tr><tr><td></td><td></td><td></td></tr><tr><td></td><td></td><td></td></tr><tr><td></td><td></td><td></td></tr><tr><td></td><td></td><td></td></tr><tr><td></td><td></td><td></td></tr><tr><td></td><td></td><td></td></tr><tr><td colspan="3">ESTE PLANO ANULA A TODOS LOS ELABORADOS CON FECHAS ANTERIORES.</td></tr></table>	MODIFICACIÓN	FECHA:	OTRO:																				ESTE PLANO ANULA A TODOS LOS ELABORADOS CON FECHAS ANTERIORES.			<div>ING. Marly Dayana Ramirez Sierra T.P. 151037-0585131 STD</div>	<div>YESICA GÓMEZ LÓPEZ SECRETARIA DE PLANEACION E INFRAESTRUCTURA</div>	LOCALIZACION TRAMO 1_DWG
				MODIFICACIÓN	FECHA:	OTRO:																										
ESTE PLANO ANULA A TODOS LOS ELABORADOS CON FECHAS ANTERIORES.																																
				REVISO:		FECHA:	INDICADAS																									
					<div>ING. OSCAR MAURICIO ROJAS CAMARGO T.P 68202089972 STD</div>	<div>EQUIPO TÉCNICO</div>	ENERO 2023																									
						DIGITO:	PLANO No:																									
							04 DE 04																									