


LOCALIZACIÓN GENERAL

LOCALIZACIÓN DEPARTAMENTAL

LOCALIZACIÓN MUNICIPAL

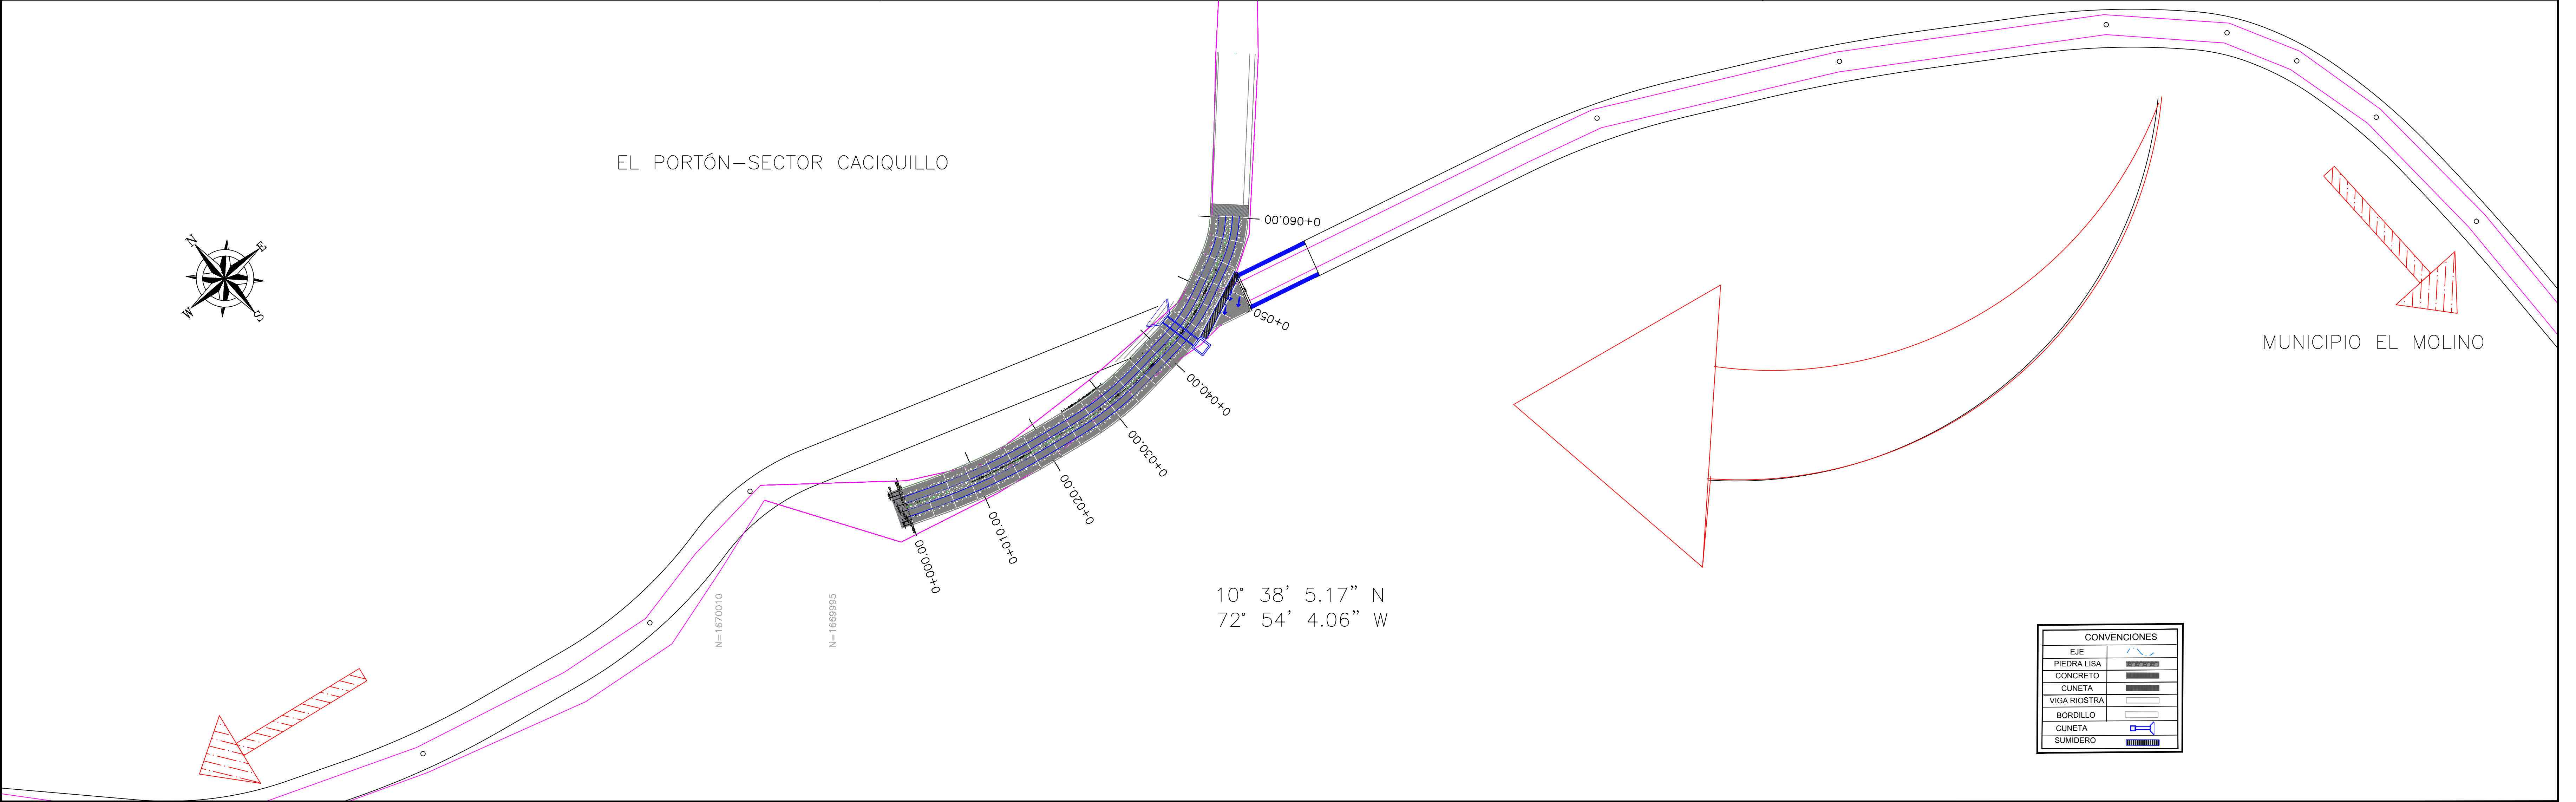

MUNICIPIO EL MOLINO

CONVENCIONES	
EJE	
PIEDRA LISA	
CONCRETO	
CUNETAS	
VIGA PASTRIL	
BORDILLO	
CUNETAS	
SUMIDERO	



REPÚBLICA DE COLOMBIA
DEPARTAMENTO DE LA GUAJIRA
MUNICIPIO EL MOLINO

PROYECTO:
“MEJORAMIENTO DE LA VÍA EL MOLINO - EL PORTÓN
SECTOR CACIQUILLO MEDIANTE LA CONSTRUCCIÓN
DE PLACA HUELLAS EN EL MUNICIPIO DE EL MOLINO,
DEPARTAMENTO DE LA GUAJIRA”

Vo.Bo.:

SECRETARIO DE PLANEACIÓN
CARLOS ANDRÉS RINCÓN MUÑOZ
TP No. 08202-188700 ATL

DISEÑO:

RAFAEL JOSÉ ÁLVAREZ ORTIZ.
TP No. 01-13080 CPNT

DIBUJO:

RAFAEL JOSÉ ÁLVAREZ ORTIZ.
TP No. 01-13080 CPNT

FECHA: DICIEMBRE DEL 2022
ARCHIVO: ACAD-EL MOLINO

CONTIENE: LOCALIZACIÓN GENERAL Y ESPECIFICA

ESCALA: 1:350
PLANO: 1 de 1