


DIRECCIÓN: BUCARAMANGA SANTANDER		PROYECTO: SAN FRANCISCO TOWER
CUERPO OFICIAL DE BOMBEROS		
NAYIBE FLÓREZ OSORIO		
CONTIENE: RED DE INCENDIO SOTANO 2		
FECHA: 27/02/2023		Nº: A
MODIFICACION		DISENÑO INICIAL
OBSERVACIONES:		
Nº DE PLANOS: 07		PLANO NUMERO: INC-01
REVISIÓN: 1		FECHA: FEBRERO 2023
ARCHIVO: P:\CASA SAN FRANCISCO TOWER\DWG		

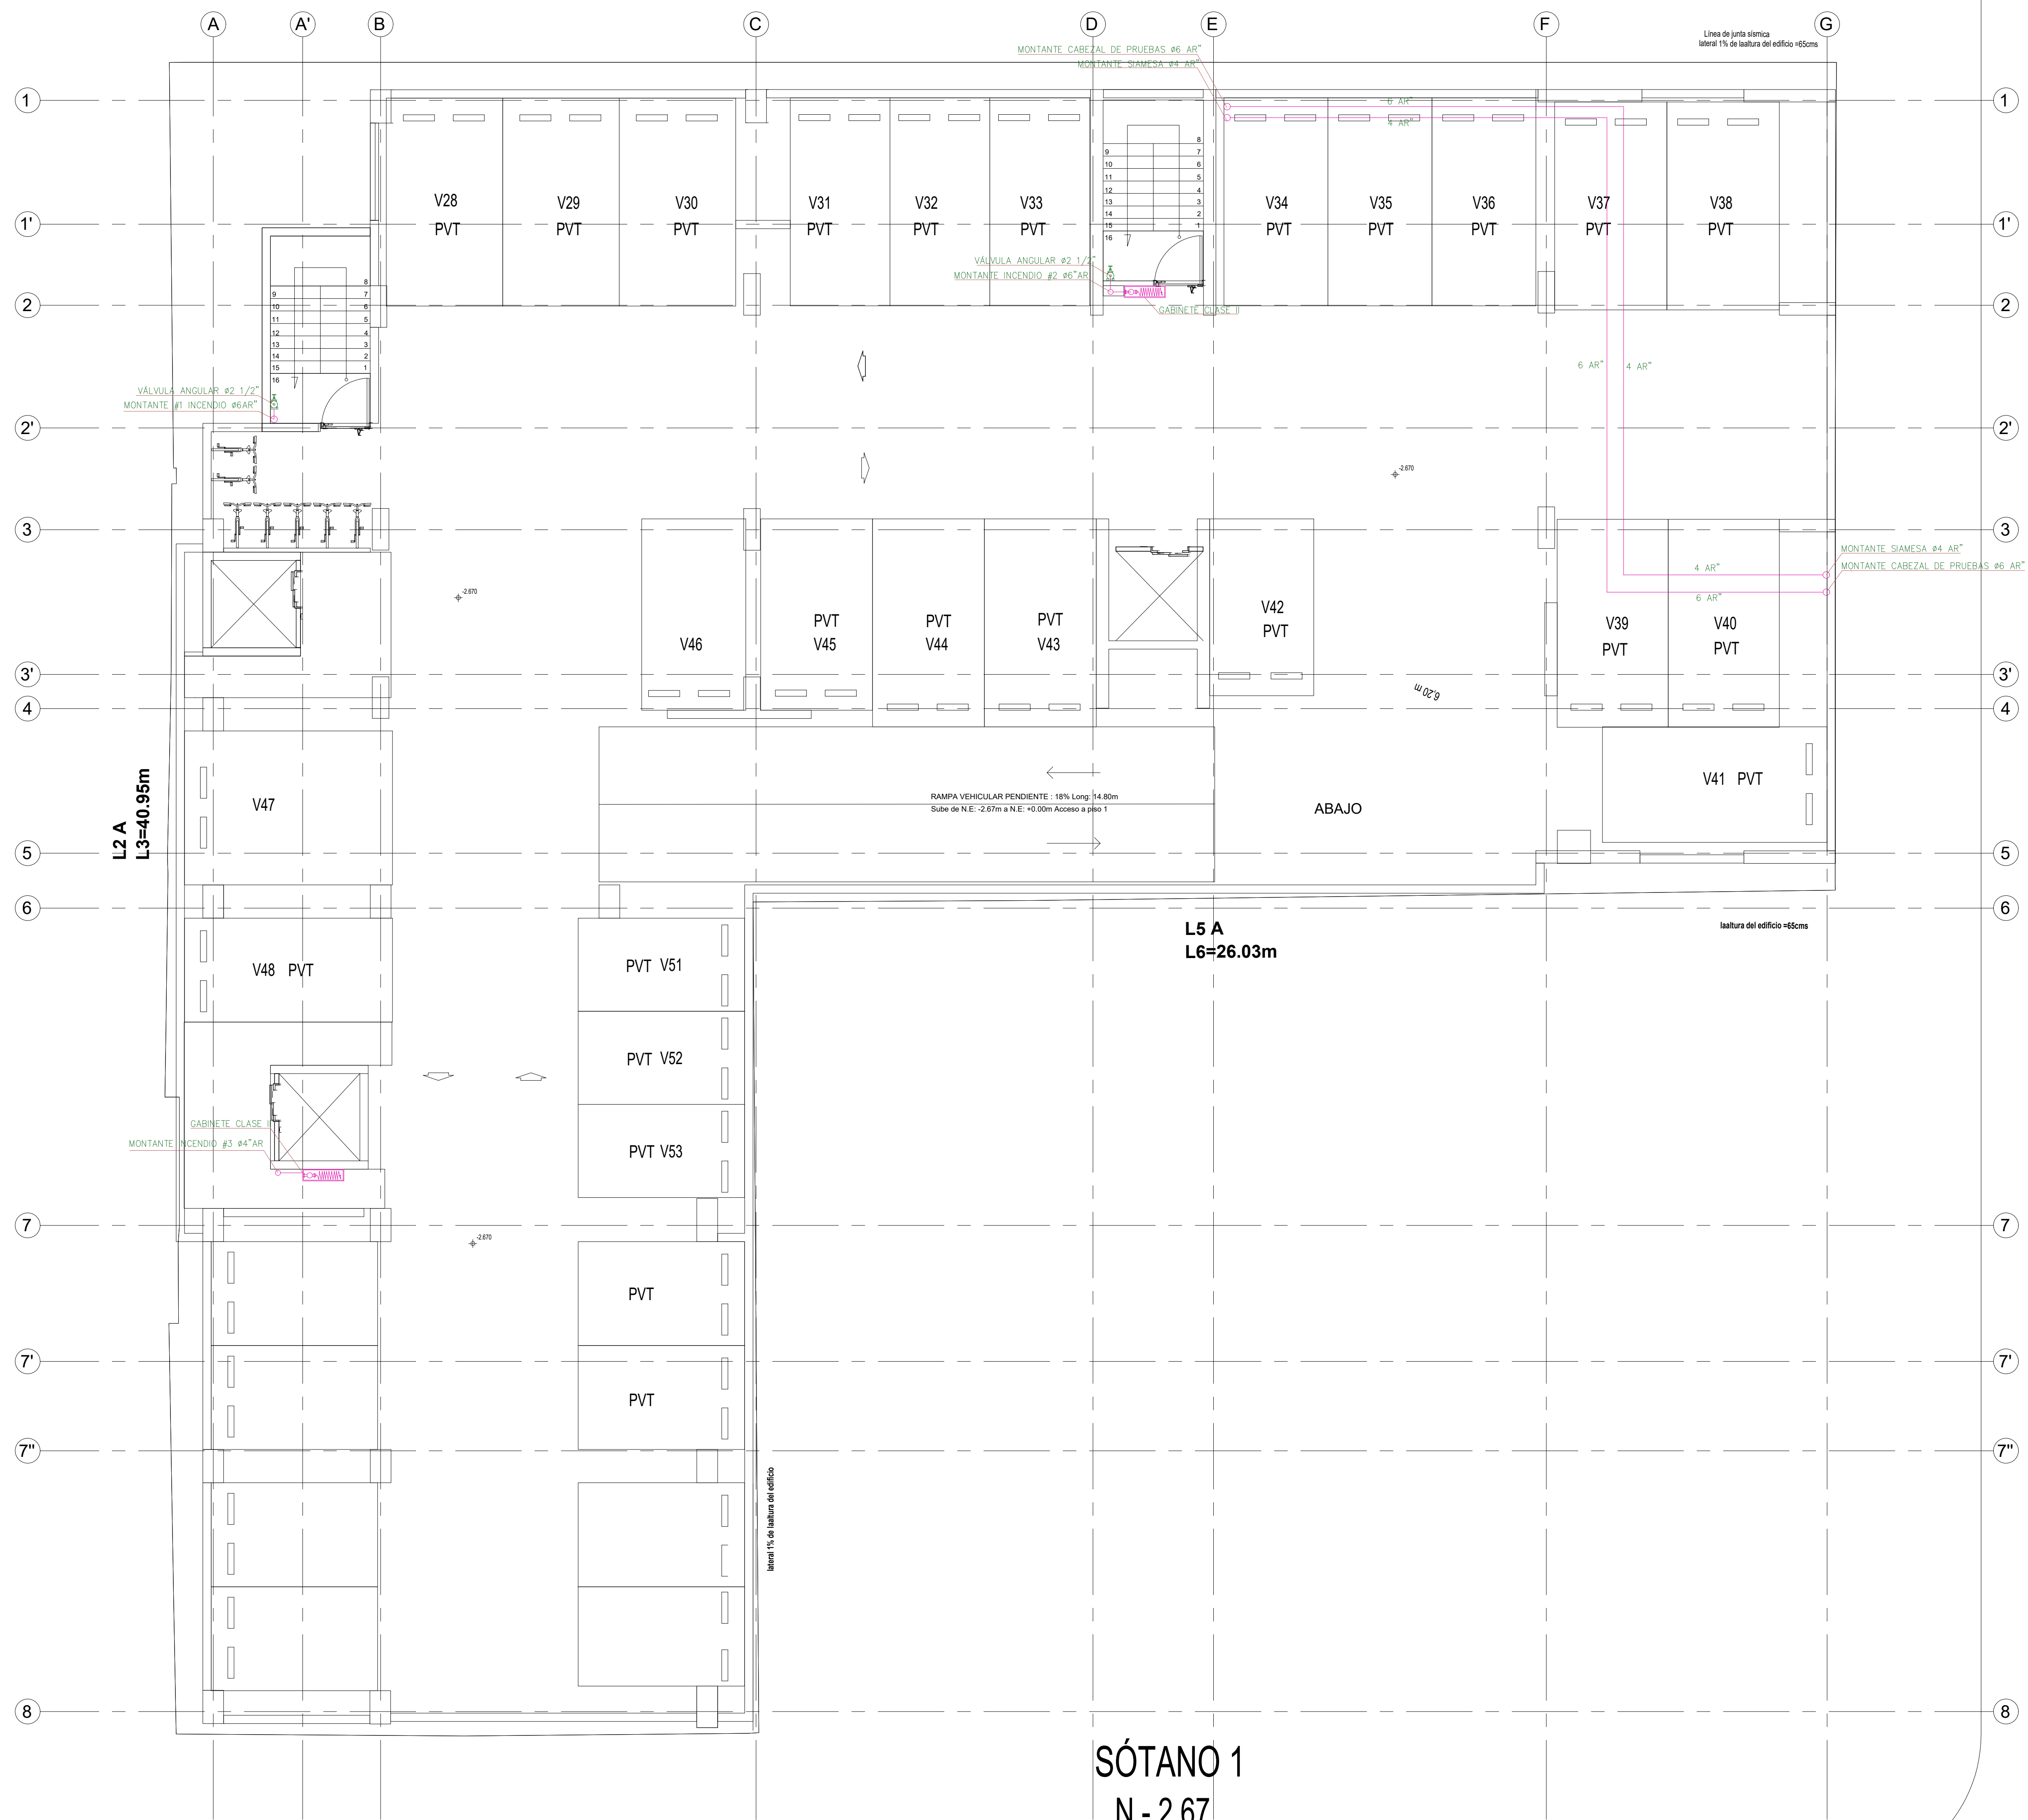

SÓTANO 1  
N - 2.67

NOTAS

- Las dimensiones están dadas en metros.

CONVENCIONES

Red Contraincendio Projectada

Gabinete Contraincendio

Valvula angular Ø2 1/2"

Valvula angular Ø2 1/2" Regulada

Sensor de flujo

Valvula con mariposa con switch de supervision

Valvula cheque

Rociadores

NOTAS

TODOS LOS COMPONENTES DEL SISTEMA CONTRA INCENDIO DEBEN SER LISTADOS UL Y CERTIFICADOS FM.

ESPECIFICACIONES DE TUBERIAS

- USAR TUBERIA DE ACERO AL CARBON SHEDULE 40

- ACCESORIOS PARA D<= 1 1/2" SERAN ROSCADOS CLASE 150 Y 300 SEGUN NORMA ASME-B16.3 (TABLA 3.5.1 NFPA 13)

- ACCESORIOS PARA 2" <= D <= 8" SERAN RANURADOS DE ACUERDO A LA SECCION 3.6 DE N.P.F.A-13.

- EN TODAS LAS UNIONES SE COLOCARA COMPUESTO SELLANTE TIPO LOCTITE O SIMILAR, EN CADA ROSCA DEL TUBO.

- SE INSTALARAN ROCIADORES TIPO PENDIENTE, RESPUESTA RAPIDA, ROSCA 1/2", K=5.6, TEMPERATURA ORDINARIA (57°C - 77°C).

- MAXIMA SEPARACION ENTRE ROCIADORES 4.5 mx4.5 m

CONTIENE

RED DE INCENDIO SOTANO 1

COLABORO:

NAYIBE FLÓREZ OSORIO

VERSION:

FECHA:

27/02/2023

Nº:

A

MODIFICACION:

DESENIO INICIAL

OBSERVACIONES:

PROYECTO:

SAN FRANCISCO TOWER

DIRECCION:

BUGARAMANA SANTANDER

REVISOR:

ARCHIVO:

FECHA:

FEBRERO 2023

ESCALA:

1 : 75

PLANTILLA:


FRANCISCO TOWER.LRG

Nº DE PLANOS:

07

PLANO NUMERO:

INC-02

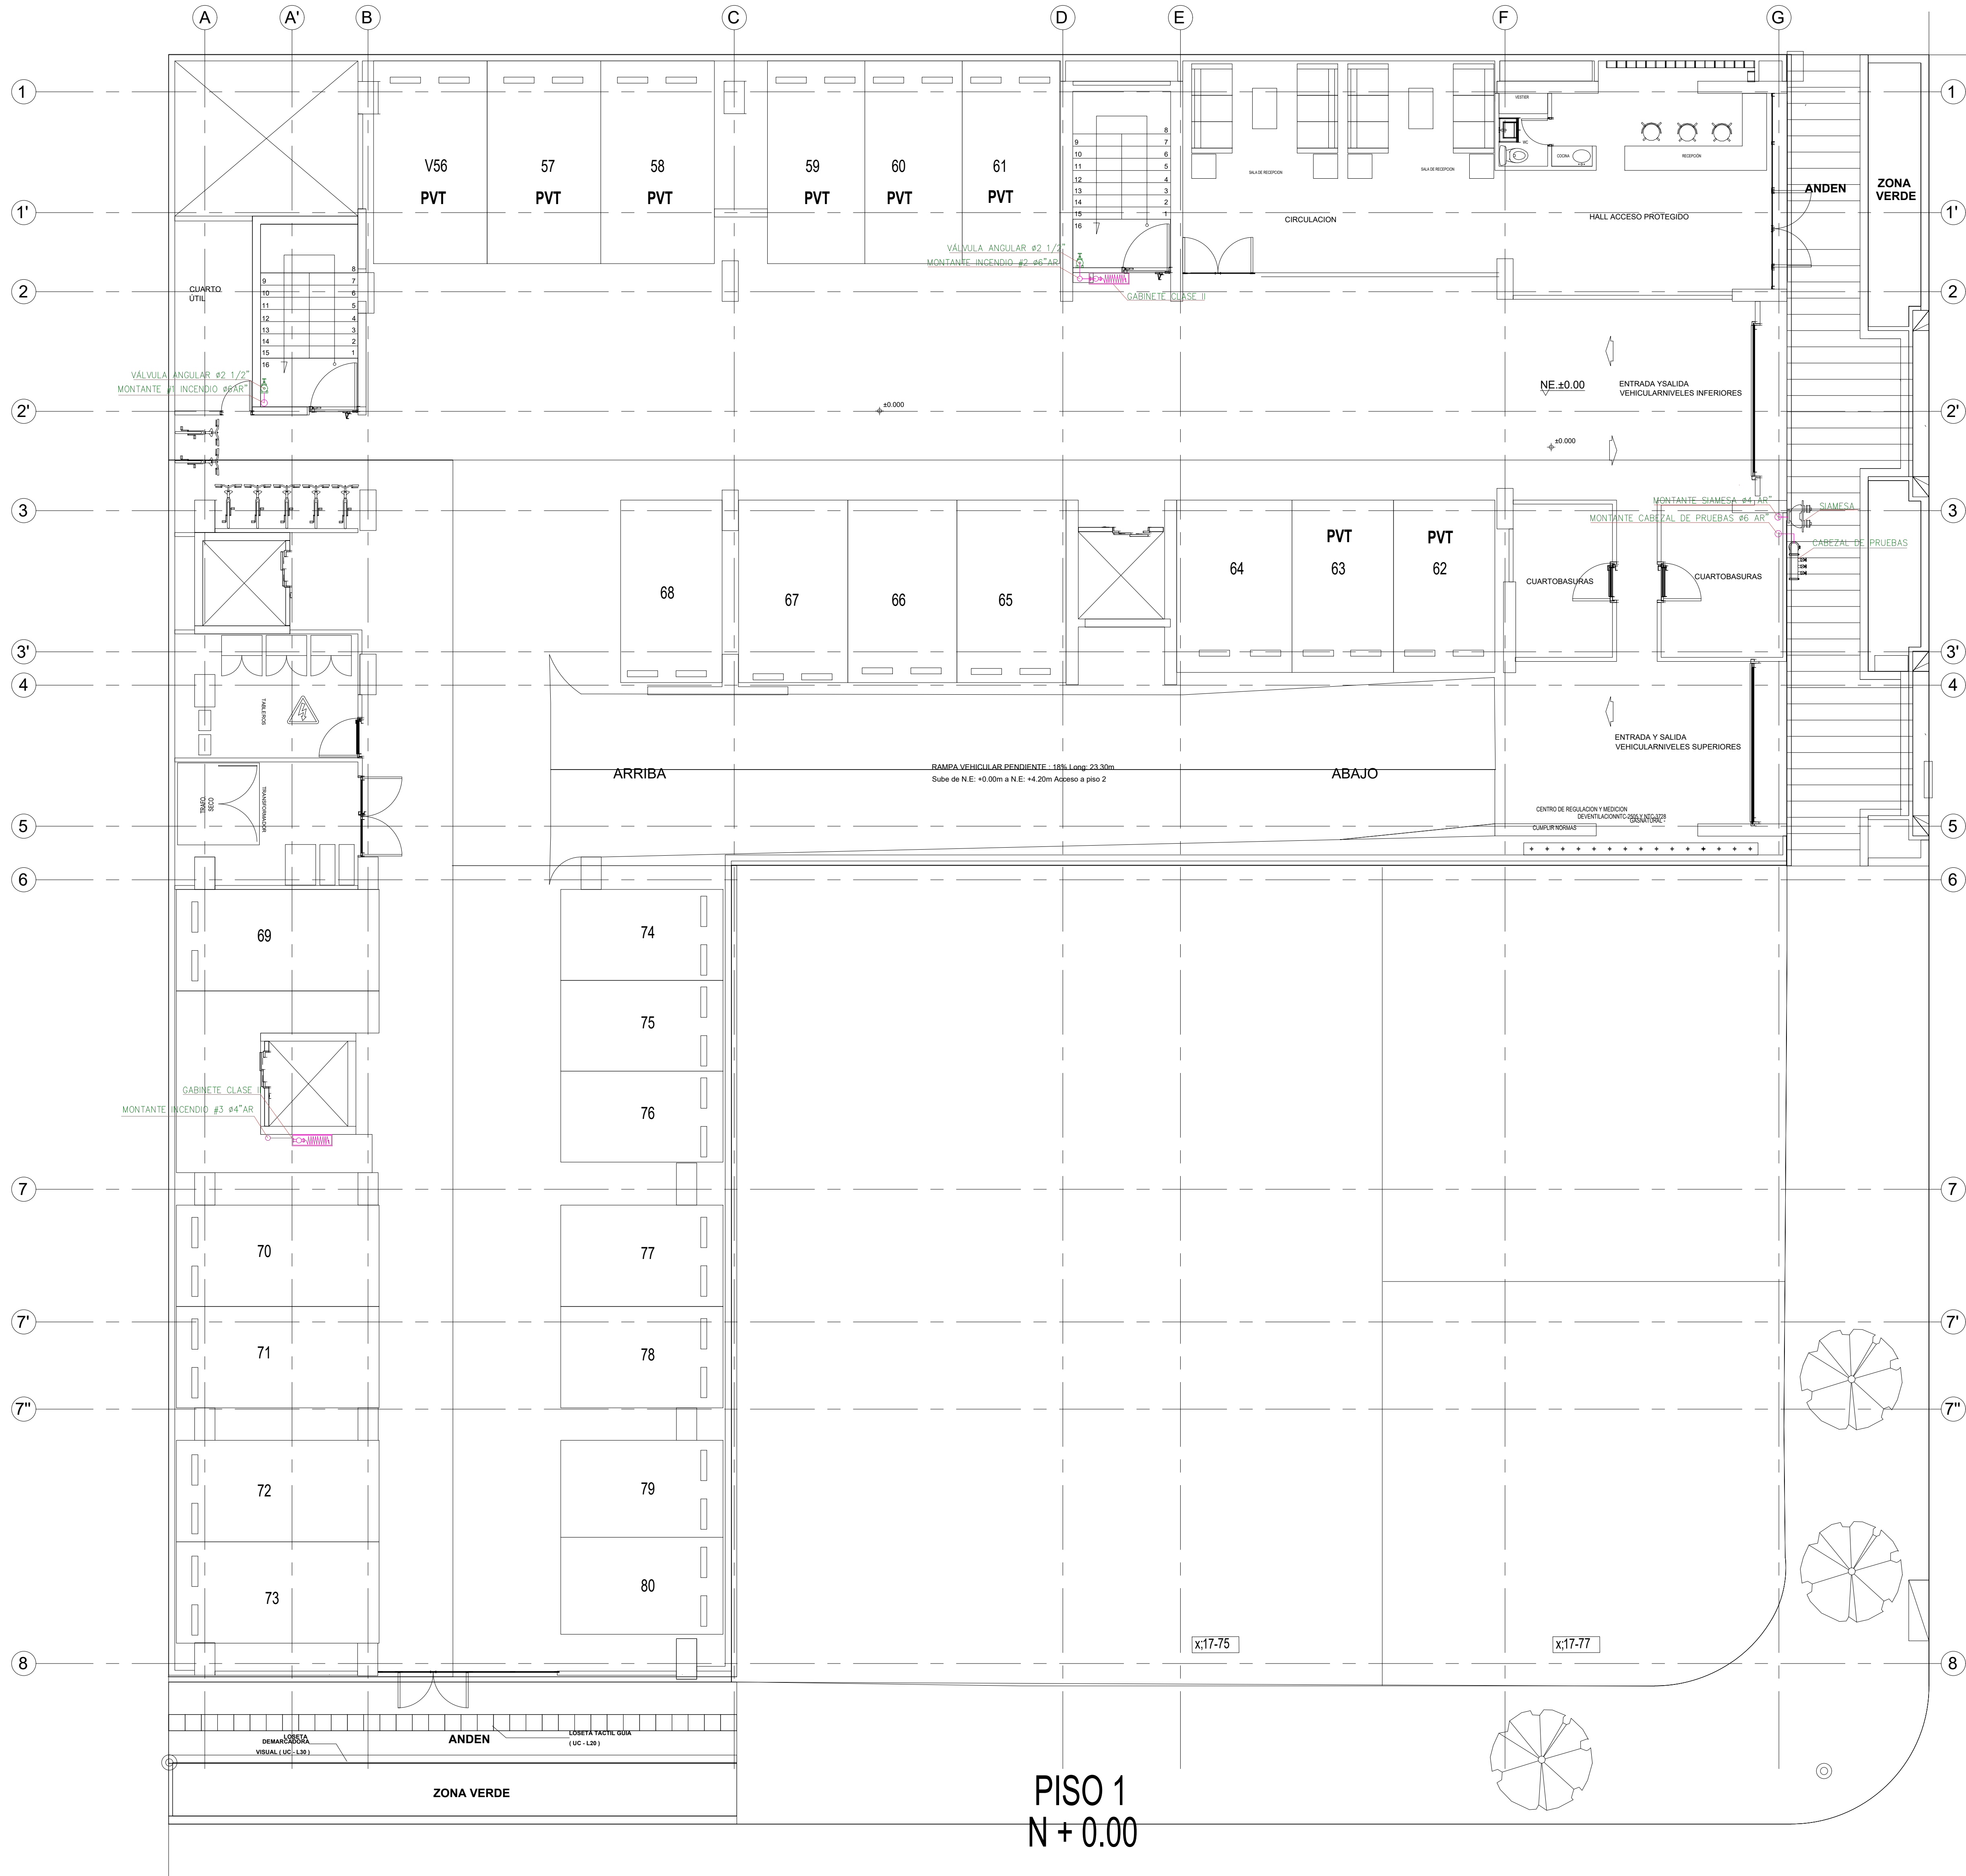


PISO 1  
N + 0.00


CARRERA 18

NOTAS	
- Las dimensiones están dadas en metros.	
CONVENCIONES	
	Red Contraincendio Proyectada
	Gabinete Contraincendio
	Valvula angular Ø2 1/2"
	Valvula angular Ø2 1/2" Regulada
	Sensor de flujo
	Valvula con mariposa con switch de supervision
	Valvula cheque
	Rociadores
NOTAS	
TODOS LOS COMPONENTES DEL SISTEMA CONTRA INCENDIO DEBEN SER LISTADOS UL Y CERTIFICADOS FM.	
ESPECIFICACIONES DE TUBERIAS	
<ul style="list-style-type: none"><li>- USAR TUBERIA DE ACERO AL CARBON SHEDULE 40</li><li>- ACCESORIOS PARA D&lt;= 1 1/2" SERAN ROSCADOS CLASE 150 Y 300 SEGUN NORMA ASME-B16.3 (TABLA 3.5.1 NFPA 13)</li><li>- ACCESORIOS PARA 2" &lt;= D &lt;= 8" SERAN RANURADOS DE ACUERDO A LA SECCION 3.6 DE N.P.F.A-13.</li><li>- EN TODAS LAS UNIONES SE COLOCARA COMPUUESTO SELLANTE TIPO LOCTITE O SIMILAR, EN CADA ROSCA DEL TUBO.</li><li>- SE INSTALARAN ROCIADORES TIPO PENDIENTE, RESPUESTA RAPIDA, ROSCA 1/2", K=5.6, TEMPERATURA ORDINARIA (57°C - 77°C).</li><li>- MAXIMA SEPARACION ENTRE ROCIADORES 4.5 mx4.5 m</li></ul>	

CUERPO OFICIAL DE BOMBEROS										CONTIENE:										RED DE INCENDIO PISO 1										OBSERVACIONES:										N° DE PLANOS: 07	
CUERPO OFICIAL DE BOMBEROS										CUERPO OFICIAL DE BOMBEROS										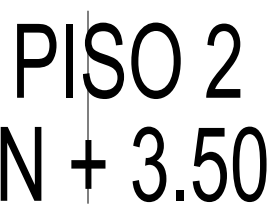

DIRECCIÓN: FLORBLANCA SANTANDER		PROYECTO:
SAN FRANCISCO TOWER		PROYECTO:
CUERPO OFICIAL DE BOMBEROS		COLABORADOR:
NAYIBE FLÓREZ SORIO		CONTIENE:
RED DE INCENDIO PISO 2		FECHA: 05/11/2022
MODIFICACIÓN: A		MODIFICACIÓN: A
N.º DE PLANOS: 07		PLANOS: 07
INC-04		INC-04

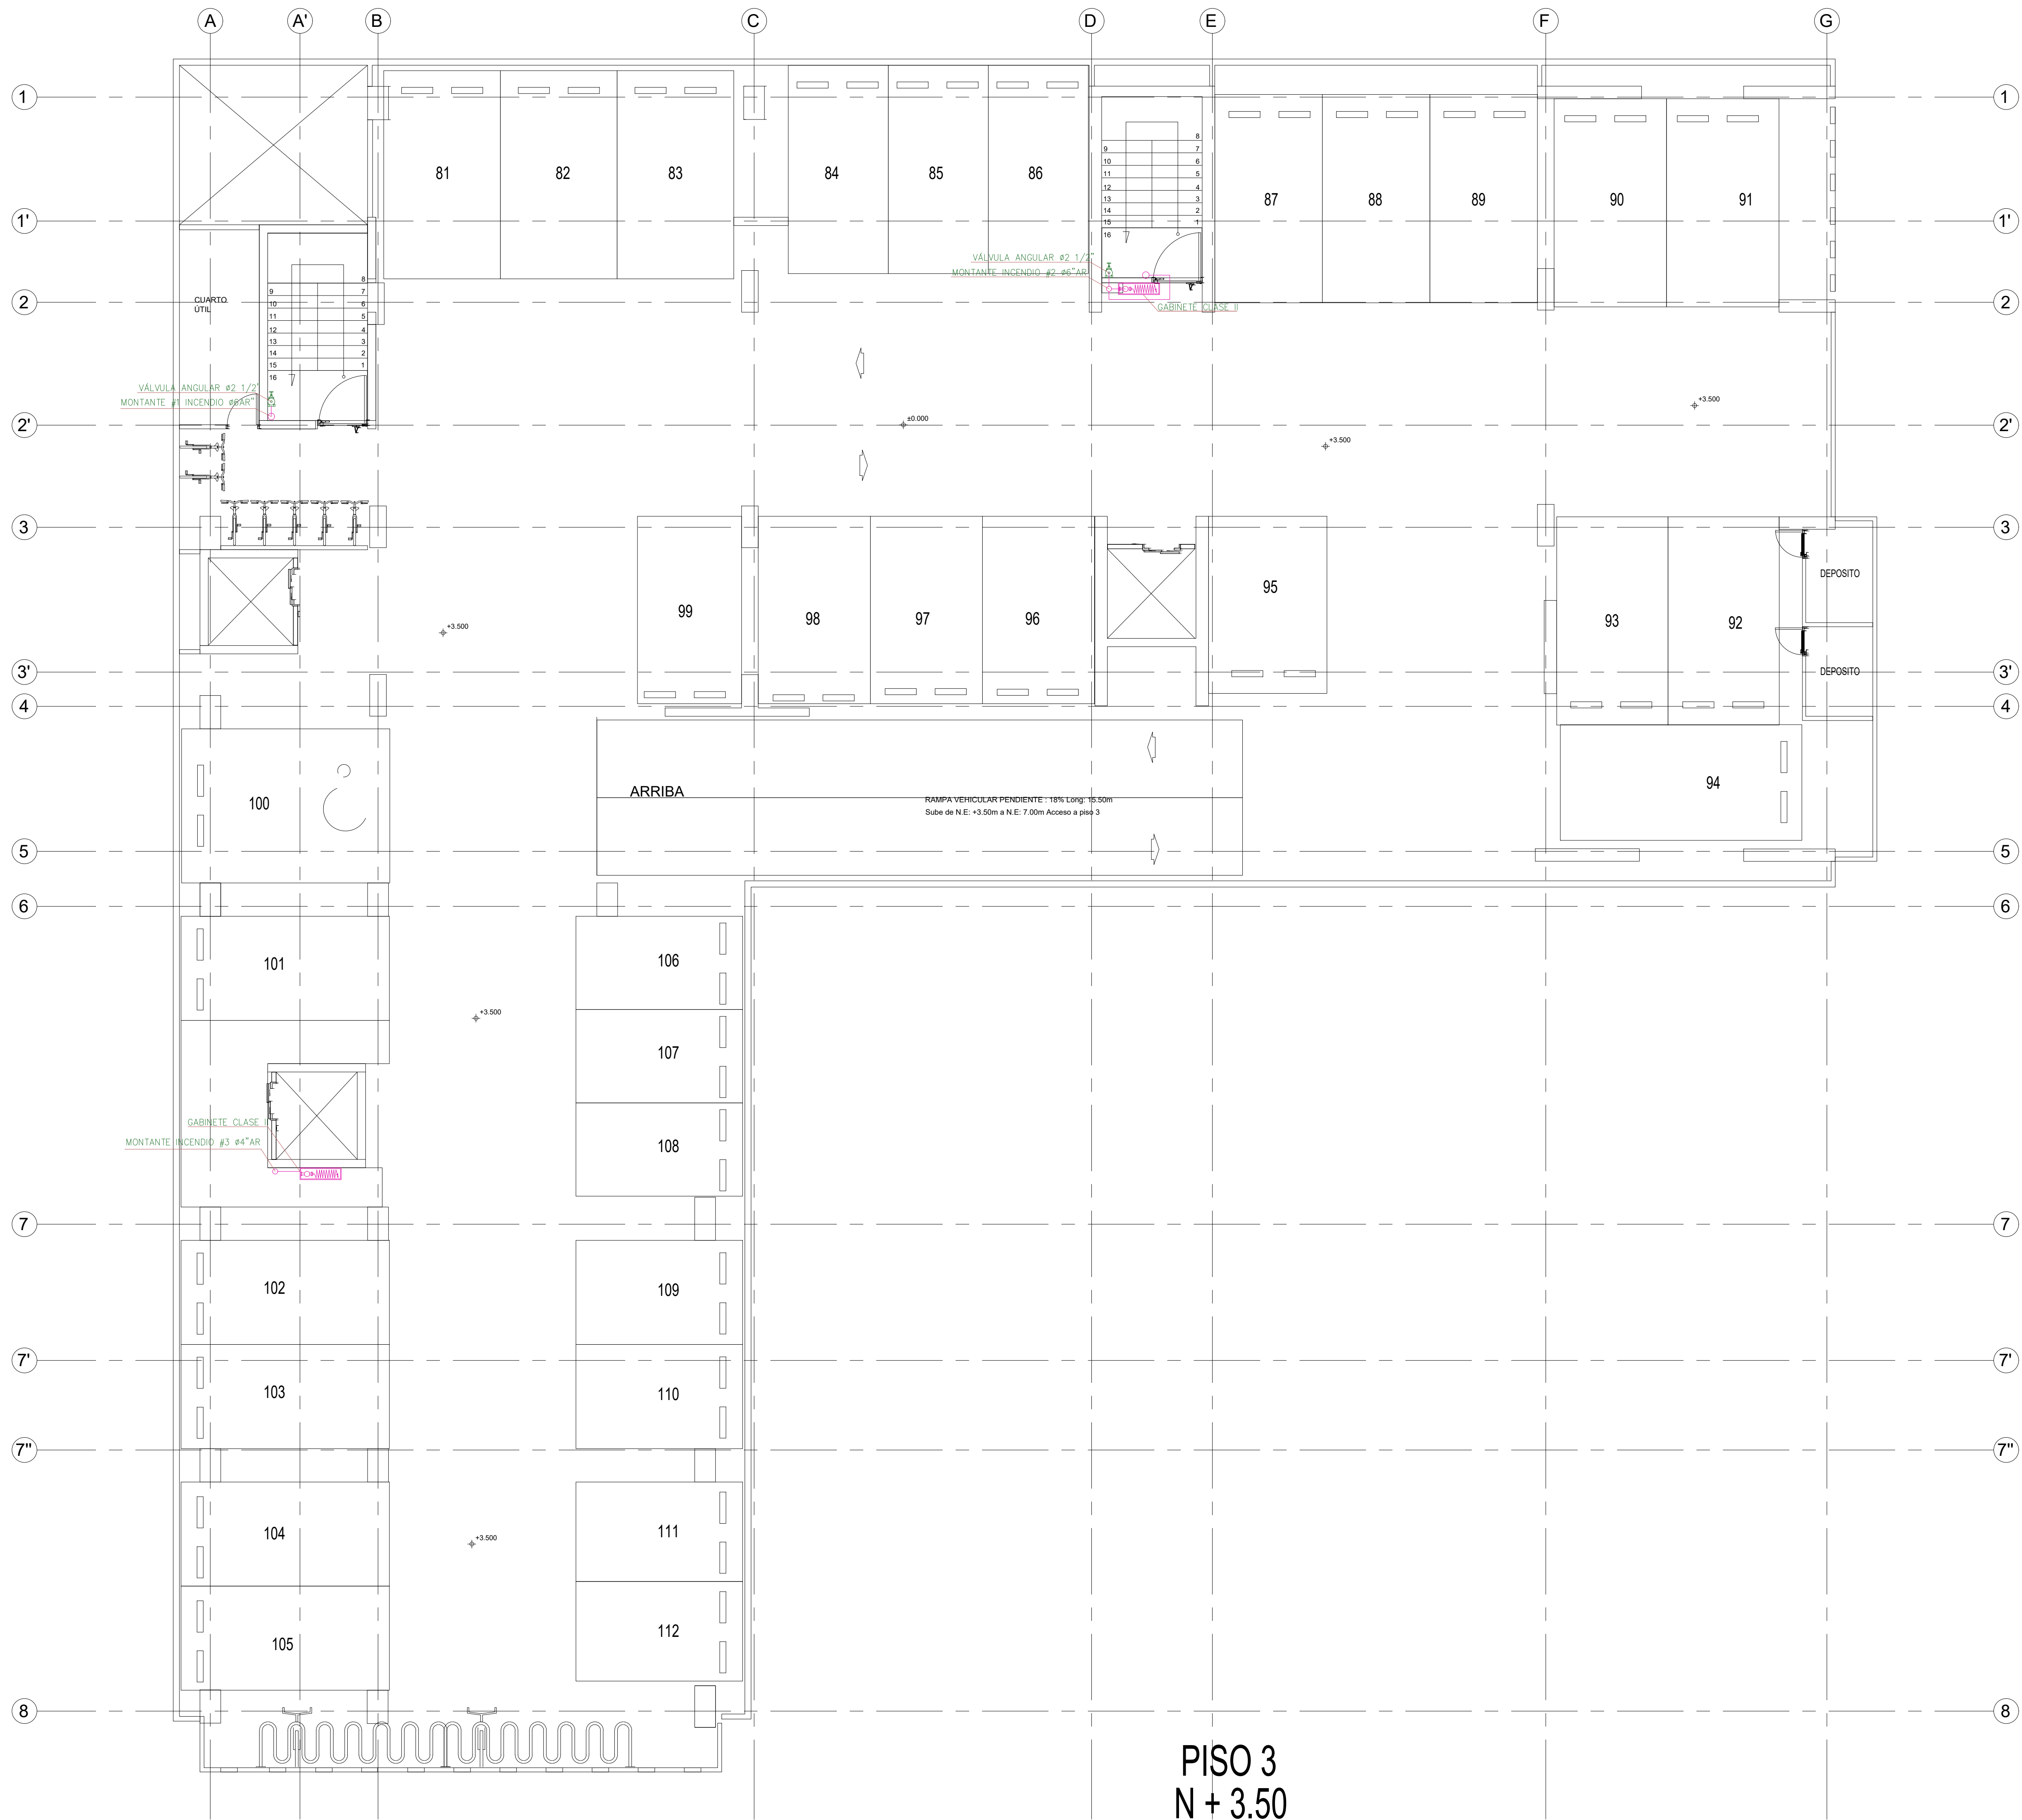

PISO 3  
N + 3.50

NOTAS

- Las dimensiones están dadas en metros.

CONVENCIONES

Red Contraincendio Projectada

Gabinete Contraincendio

Valvula angular Ø2 1/2"

Valvula angular Ø2 1/2" Regulada

Sensor de flujo

Valvula con mariposa con switch de supervision

Valvula cheque

Rociadores

NOTAS

TODOS LOS COMPONENTES DEL SISTEMA CONTRA INCENDIO DEBEN SER LISTADOS UL Y CERTIFICADOS FM.

ESPECIFICACIONES DE TUBERIAS

- USAR TUBERIA DE ACERO AL CARBON SHEDULE 40

- ACCESORIOS PARA D<= 1 1/2" SERAN ROSCADOS CLASE 150 Y 300 SEGUN NORMA ASME-B16.3 (TABLA 3.5.1 NFPA 13)

- ACCESORIOS PARA 2" <= D <= 8" SERAN RANURADOS DE ACUERDO A LA SECCION 3.6 DE N.P.F.A-13.

- EN TODAS LAS UNIONES SE COLOCARA COMPUUESTO SELLANTE TIPO LOCTITE O SIMILAR, EN CADA ROSCA DEL TUBO.

- SE INSTALARAN ROCIADORES TIPO PENDIENTE, RESPUESTA RAPIDA, ROSCA 1/2", K=5.6, TEMPERATURA ORDINARIA (57°C - 77°C).


- MAXIMA SEPARACION ENTRE ROCIADORES 4.5 mx4.5 m

DIRECCION: BUCARAMANGA SANTANDER		PROYECTO:		CUERPO OFICIAL DE BOMBEROS		COLABORADOR:		CONTIENE:		OBSERVACIONES:		N° DE PLANOS:	
PROYECTO:		PROYECTO:		SAN FRANCISCO TOWER		NAVIBE FLÓREZ OSORIO		RED DE INCENDIO PLANTA PISO TIPO		MODIFICACION DISEÑO INICIAL		07	
PROYECTO:		PROYECTO:		SAN FRANCISCO TOWER		NAVIBE FLÓREZ OSORIO		RED DE INCENDIO PLANTA PISO TIPO		MODIFICACION DISEÑO INICIAL		07	
PROYECTO:		PROYECTO:		SAN FRANCISCO TOWER		NAVIBE FLÓREZ OSORIO							



**CUERPO OFICIAL  
DE BOMBEROS**

# SAN FRANCISCO TOWER

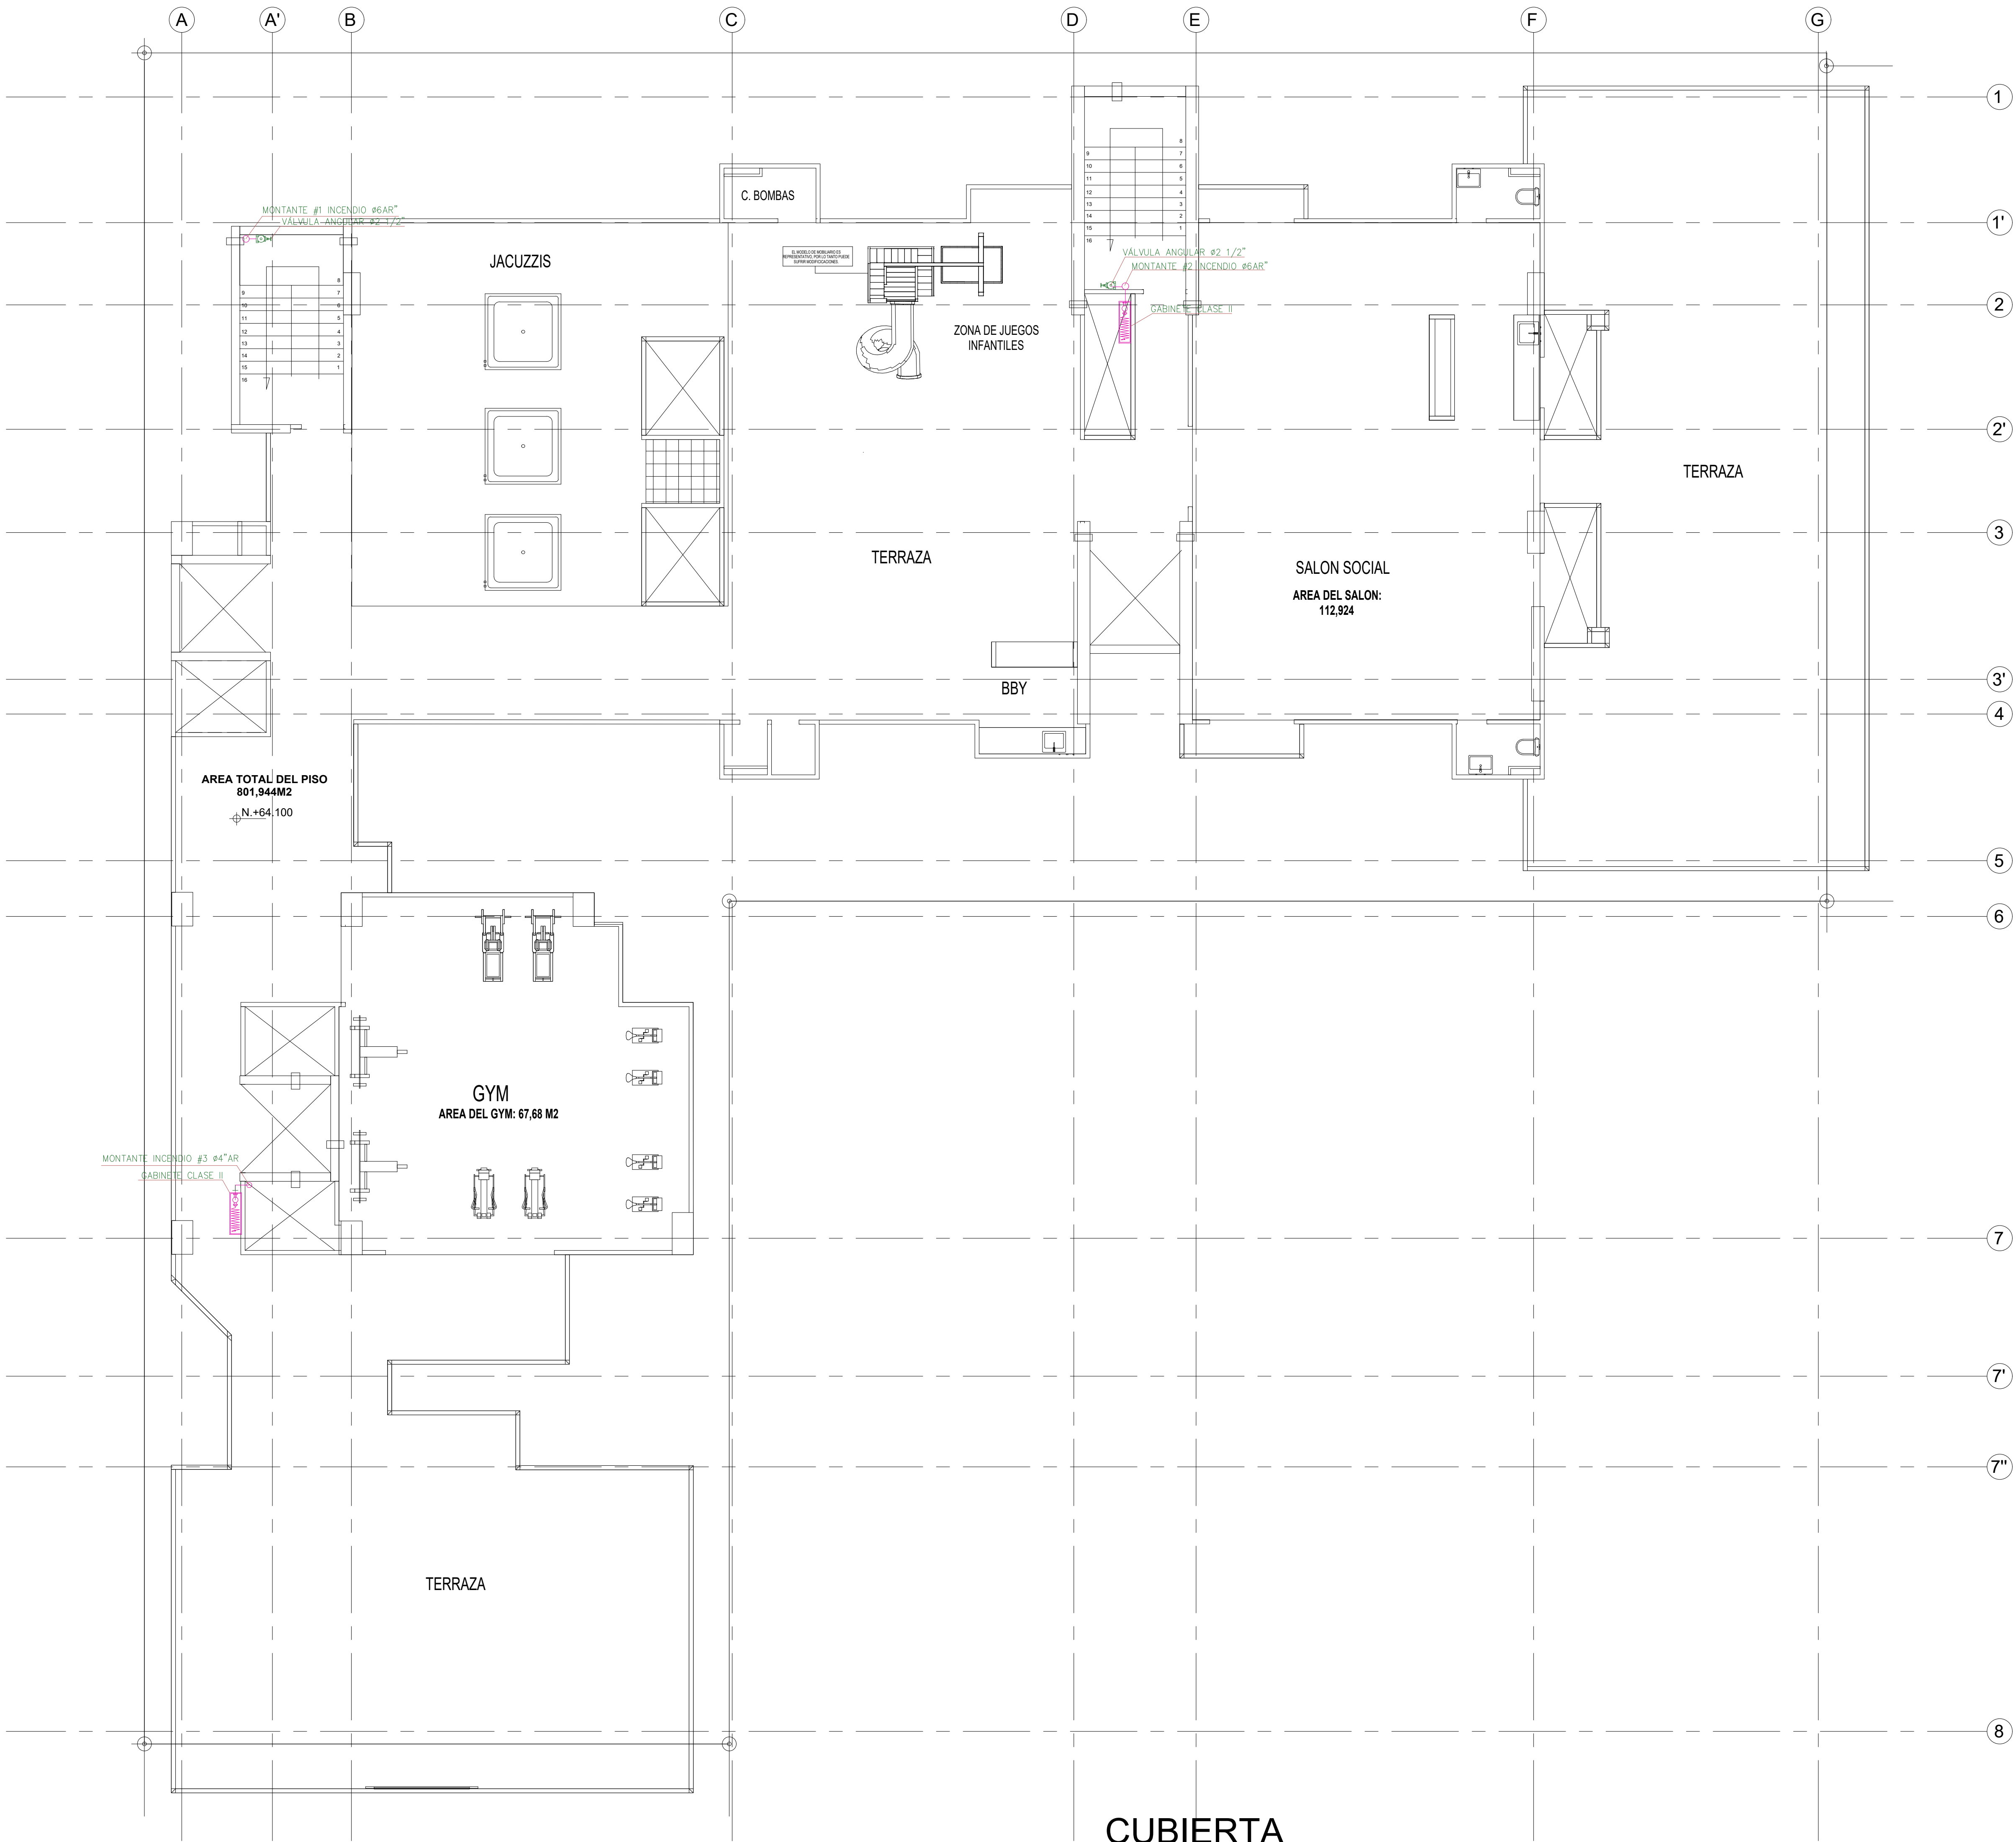

CUBIERTA  
N +64.10

NOTAS

- Las dimensiones están dadas en metros.

CONVENCIONES

Red Contraincendio Proyectada

Gabinete Contraincendio

Valvula angular Ø2 1/2"

Valvula angular Ø2 1/2" Regulada

Sensor de flujo

Valvula con mariposa con switch de supervision

Valvula cheque

Rociadores

NOTAS

TODOS LOS COMPONENTES DEL SISTEMA CONTRA INCENDIO DEBEN SER LISTADOS UL Y CERTIFICADOS FM.

ESPECIFICACIONES DE TUBERIAS

- USAR TUBERIA DE ACERO AL CARBON SHEDULE 40
- ACCESORIOS PARA D<= 1 1/2" SERAN ROSCADOS CLASE 150 Y 300 SEGUN NORMA ASME-B16.3 (TABLA 3.5.1 NFPA 13)
- ACCESORIOS PARA 2" <= D <= 8" SERAN RANURADOS DE ACUERDO A LA SECCION 3.6 DE N.P.F.A-13.
- EN TODAS LAS UNIONES SE COLOCARA COMPUESTO SELLANTE TIPO LOCTITE O SIMILAR, EN CADA ROSCA DEL TUBO.
- SE INSTALARAN ROCIADORES TIPO PENDIENTE, RESPUESTA RAPIDA, ROSCA 1/2", K=5.6, TEMPERATURA ORDINARIA (57°C - 77°C).
- MAXIMA SEPARACION ENTRE ROCIADORES 4.5 mx4.5 m

DIRECCION: BUCARAMANGA SANTANDER PROYECTO:	PROY:	CUERPO OFICIAL DE BOMBEROS		NAYIBE FLÓREZ OSORIO		RED DE INCENDIO PLANTA SÓTANO 2		OBSERVACIONES:		N° DE PLANOS: <b>07</b>	
		ESCALA: <b>1 :75</b>		FECHA: FEBRERO 2023		A		REVISO: ARCHIVO:		PLANO NUMERO: <b>INC-07</b>	