


DIAGRAMA UNIFILAR

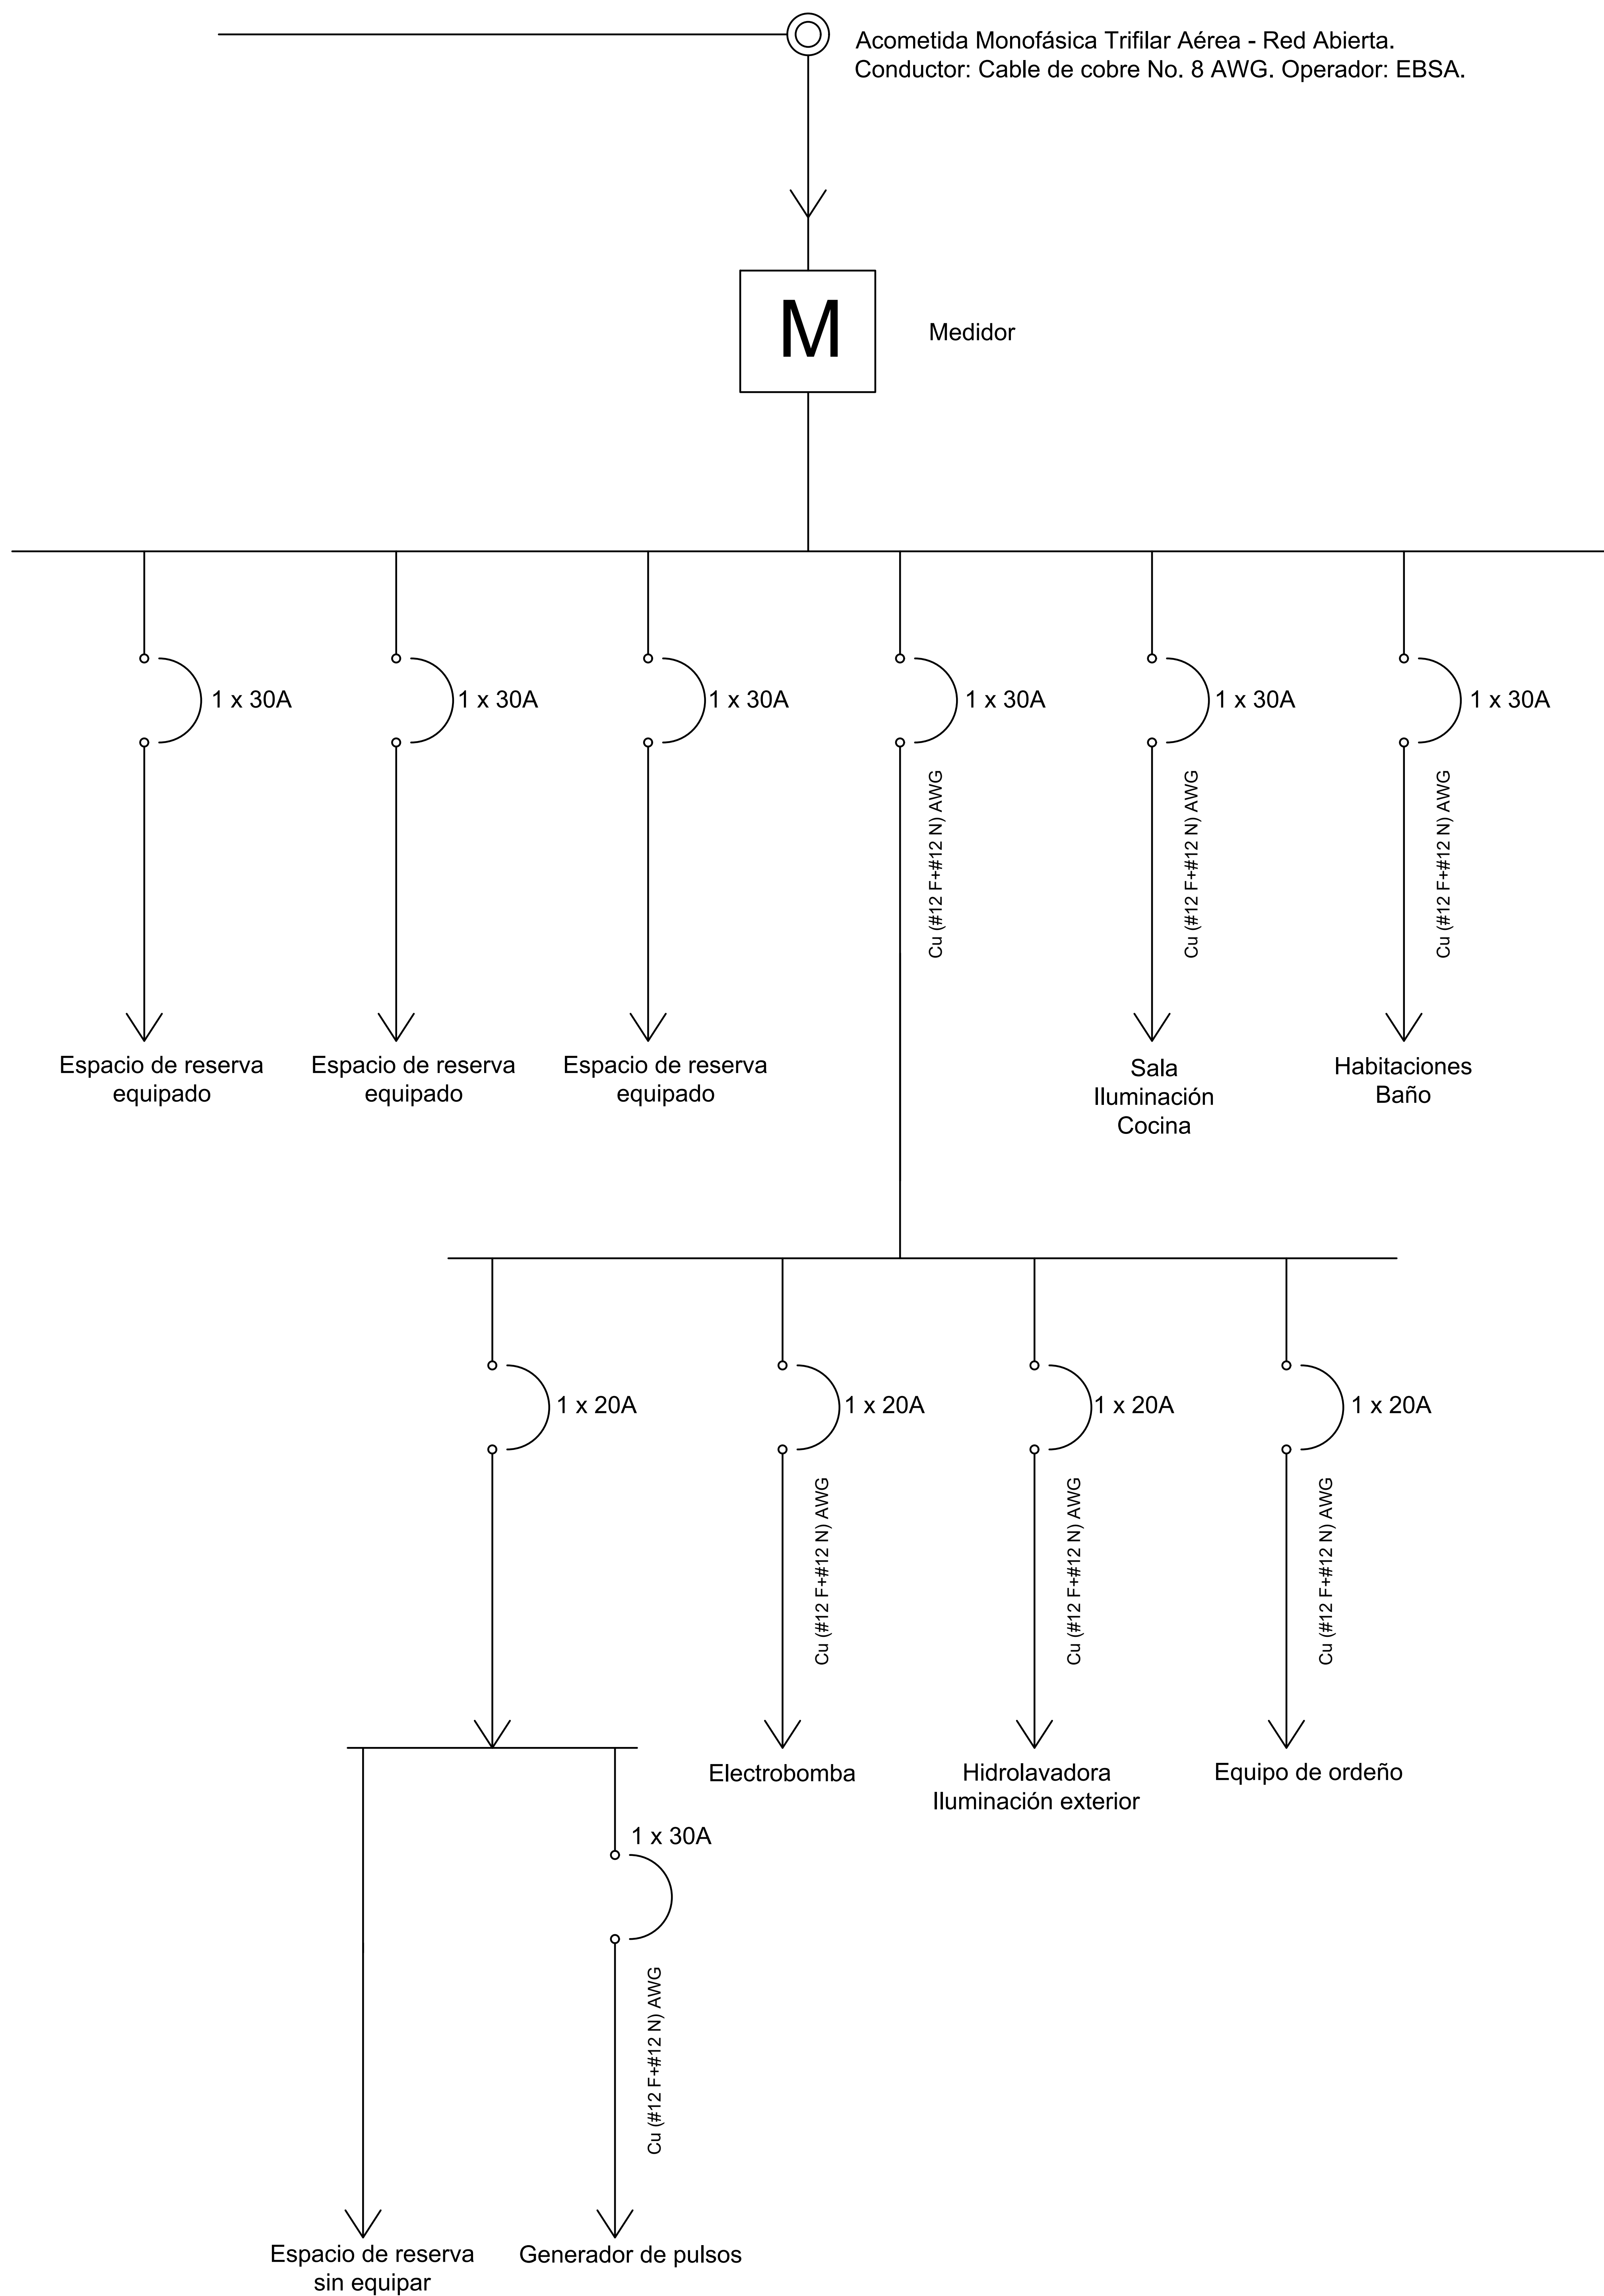

Observaciones:

- Tablero de distribución principal de seis puestos con tres espacios de reserva equipados.
- Subtablero de distribución de cuatro puestos ubicado en cuarto técnico sin espacio de reserv.
- Subtablero de distribución de dos puestos ubicado en la sala, destinado al generador de pulsos y con un espacio de reserva sin equipar.
- El servicio es suministrado por el operador EBSA, a través de una acometida domiciliaria monofásicatrifilar con conductores Cu No. 8 AWG.
- Se encuentra en sitio que el cableado está Cu (#12 F+ #12 N) AWG sin tierra.

PRESENTA:

Paula Andrea Camargo Morales

DIRECCIÓN

FLORESTA – BOYACÁ

CONTIENE

FECHA:
ENERO 2026

ESCALA:

Sin escala