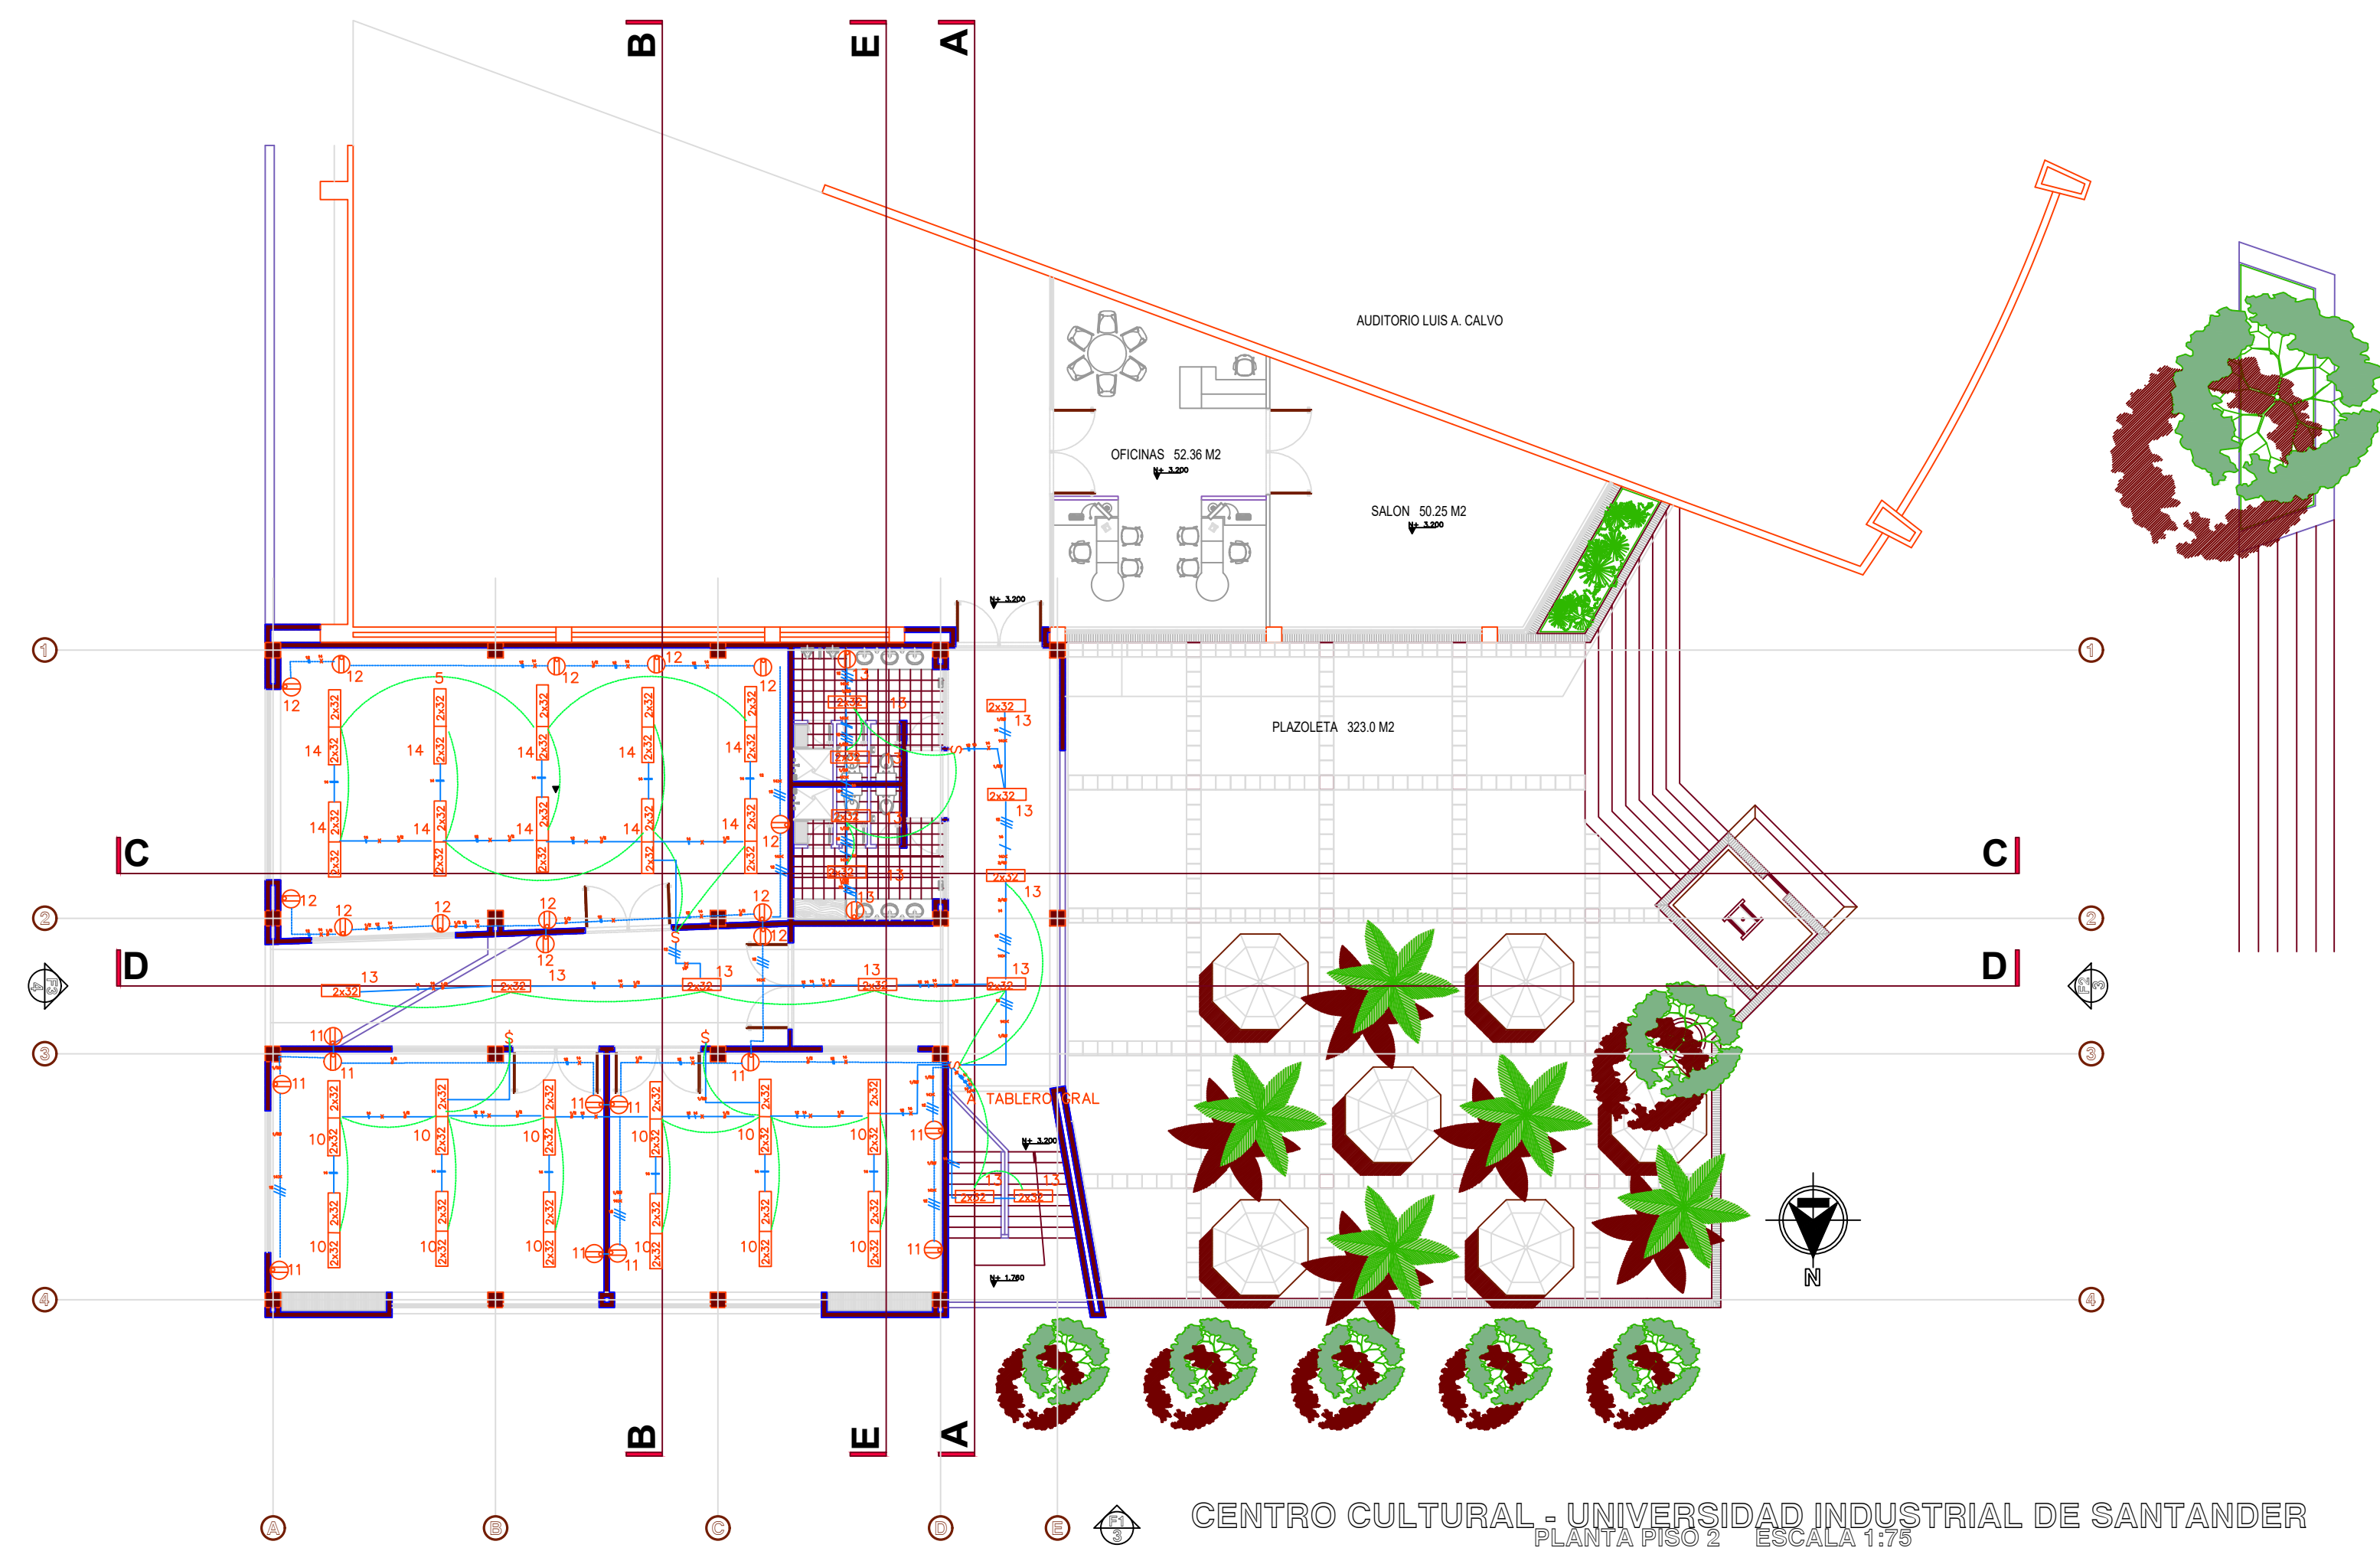
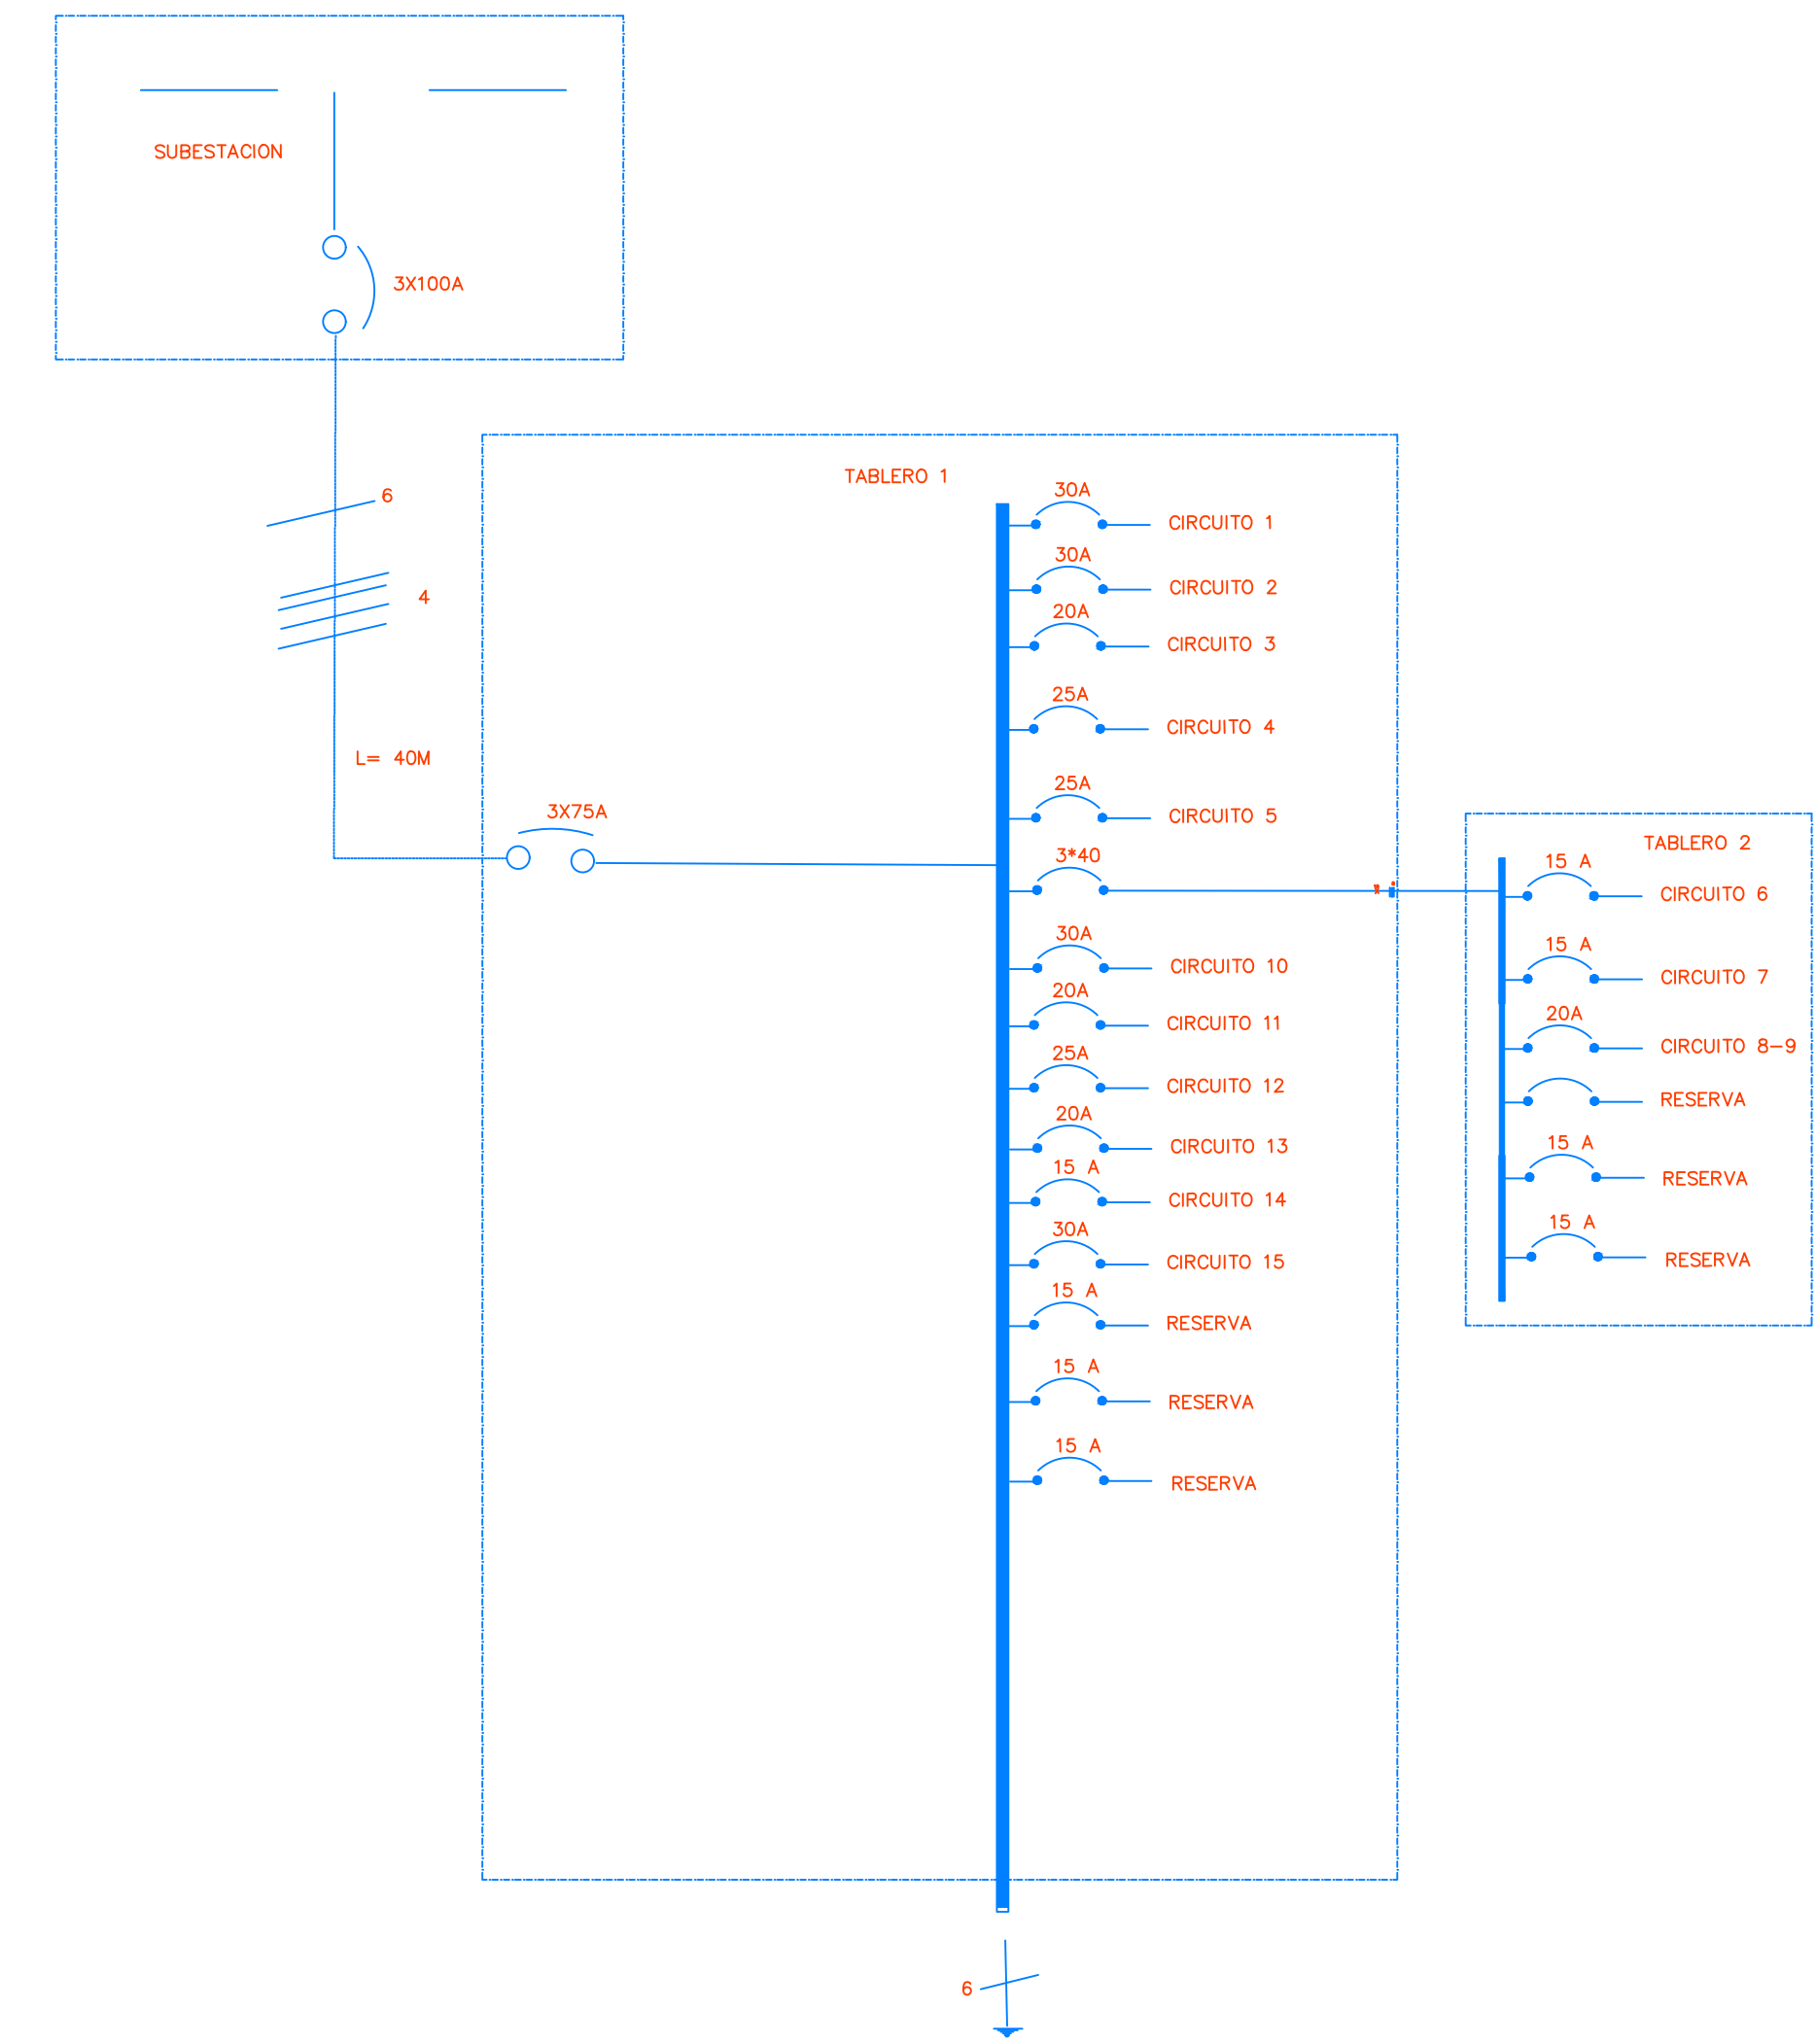

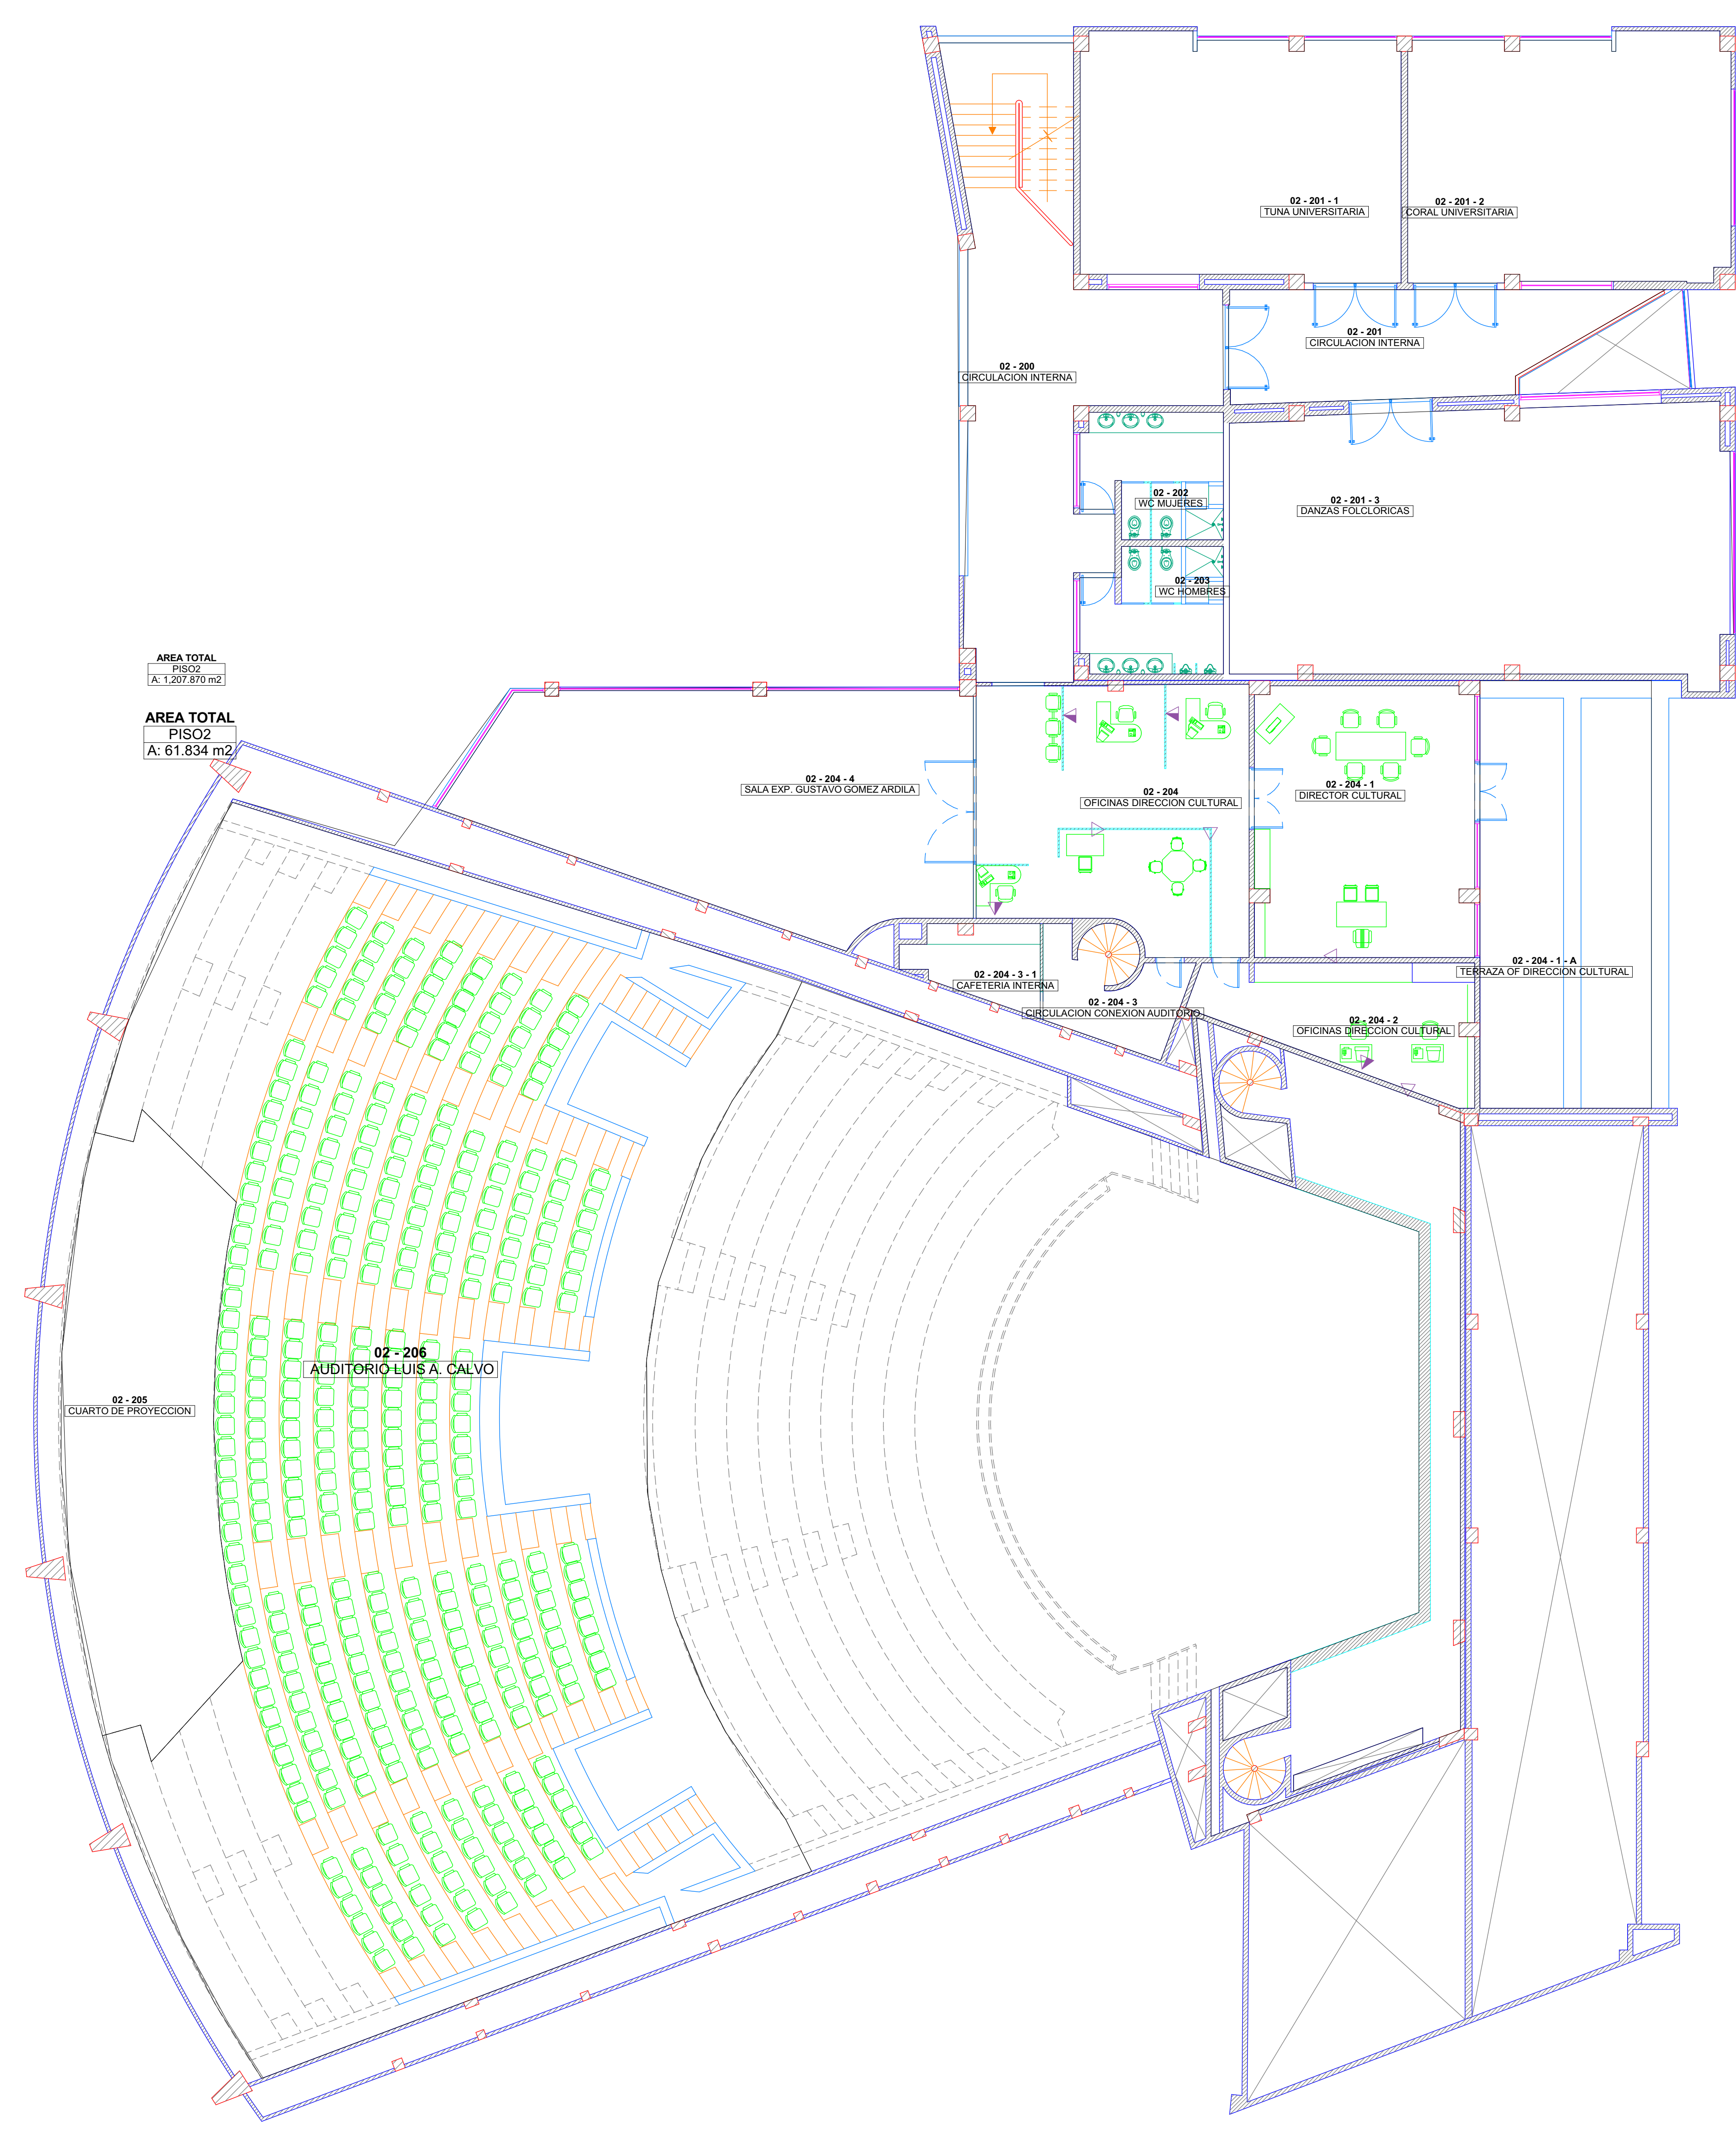


LA TIERRA DEBE INTERCONECTARSE CON LA DE LA SUBESTACION



		CENTRO CULTURAL – U.I.S.			
		DISEÑO : ING ANGEL CONTRERAS			
DIGITALIZO : ANGEL CONTRERAS		CONTIENE :DISEÑO ELECTRICO			
PLAMO 1 DE 2	ESCALA : INDICADA	REV : 2	OCTUBRE 2& DE 2005		



AREA TOTAL
PISO2
A: 1.207,970 m2

AREA TOTAL
PISO2
A: 61.834 m2



PLANO :

AR0202

02. Auditorio LAC
LUIS A. CALVO

SEDE :

CAMPUS CENTRAL

DIGITÓ :

PLANEACIÓN UIS

ACTUALIZÓ :

PLANEACIÓN UIS

OBSERVACIONES :

ESCALA :

1:100

CONTENIDO :

PLANTA ARQUITECTÓNICA

Piso 2

PLANO :