


**ACCESO CALLE 43**

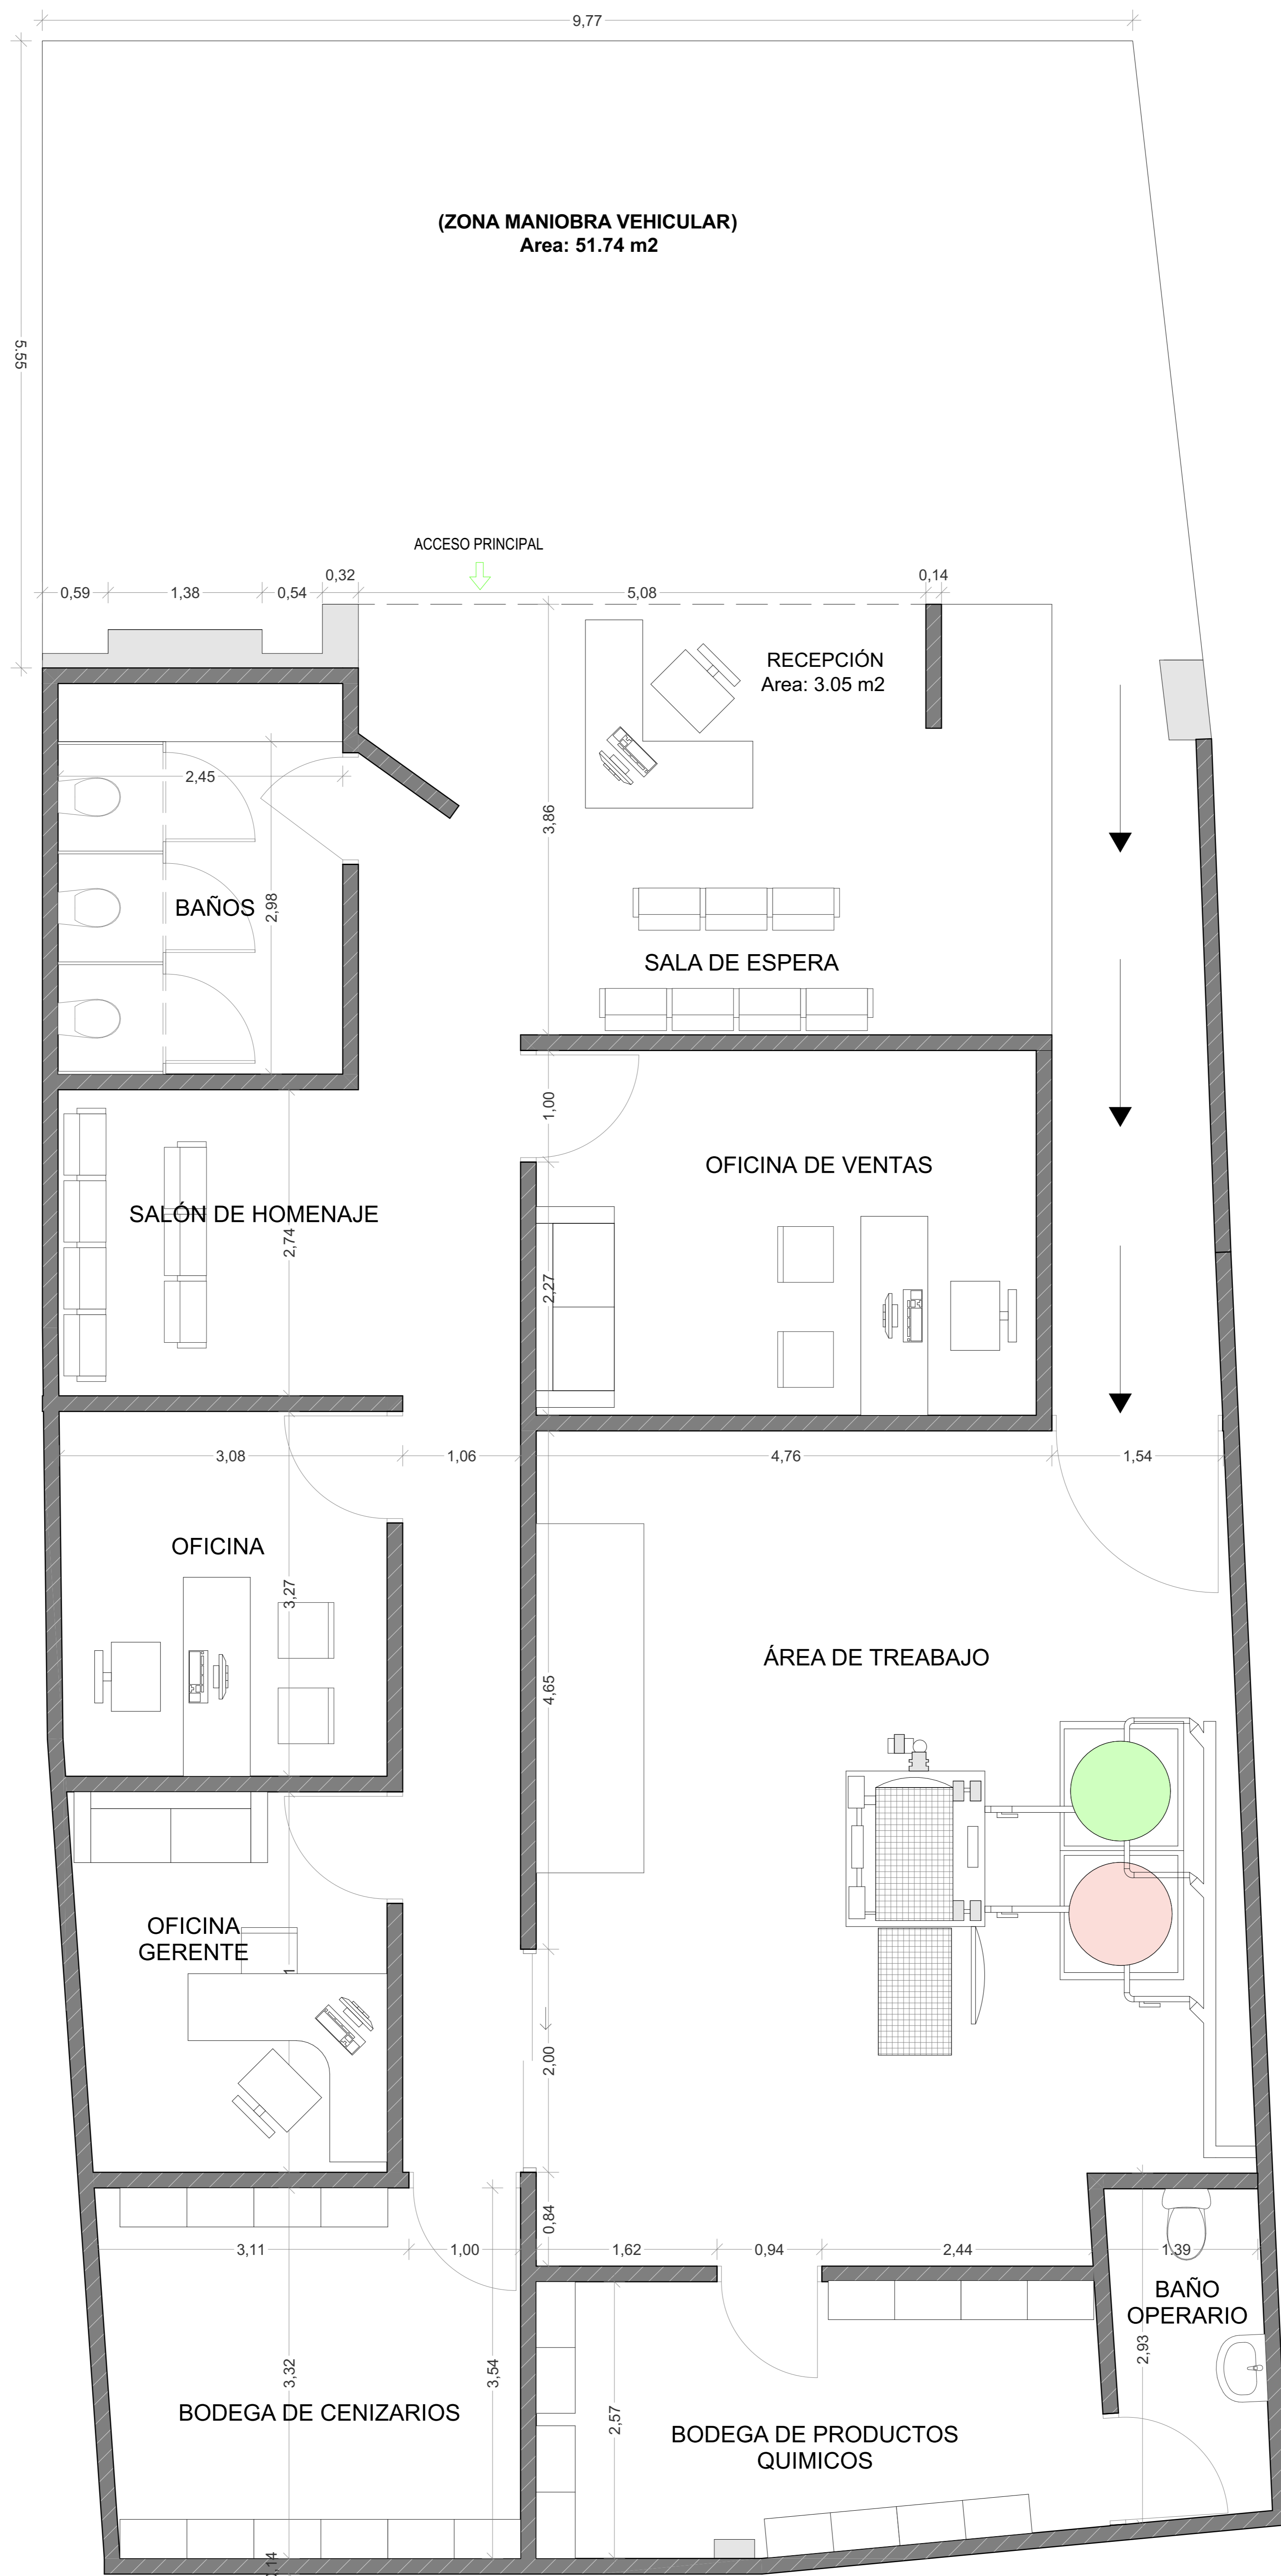

### PLANTA PRIMER PISO