


SISTEMA ELÉCTRICO DIAGRAMA UNIFILAR SUR DE SANTANDER

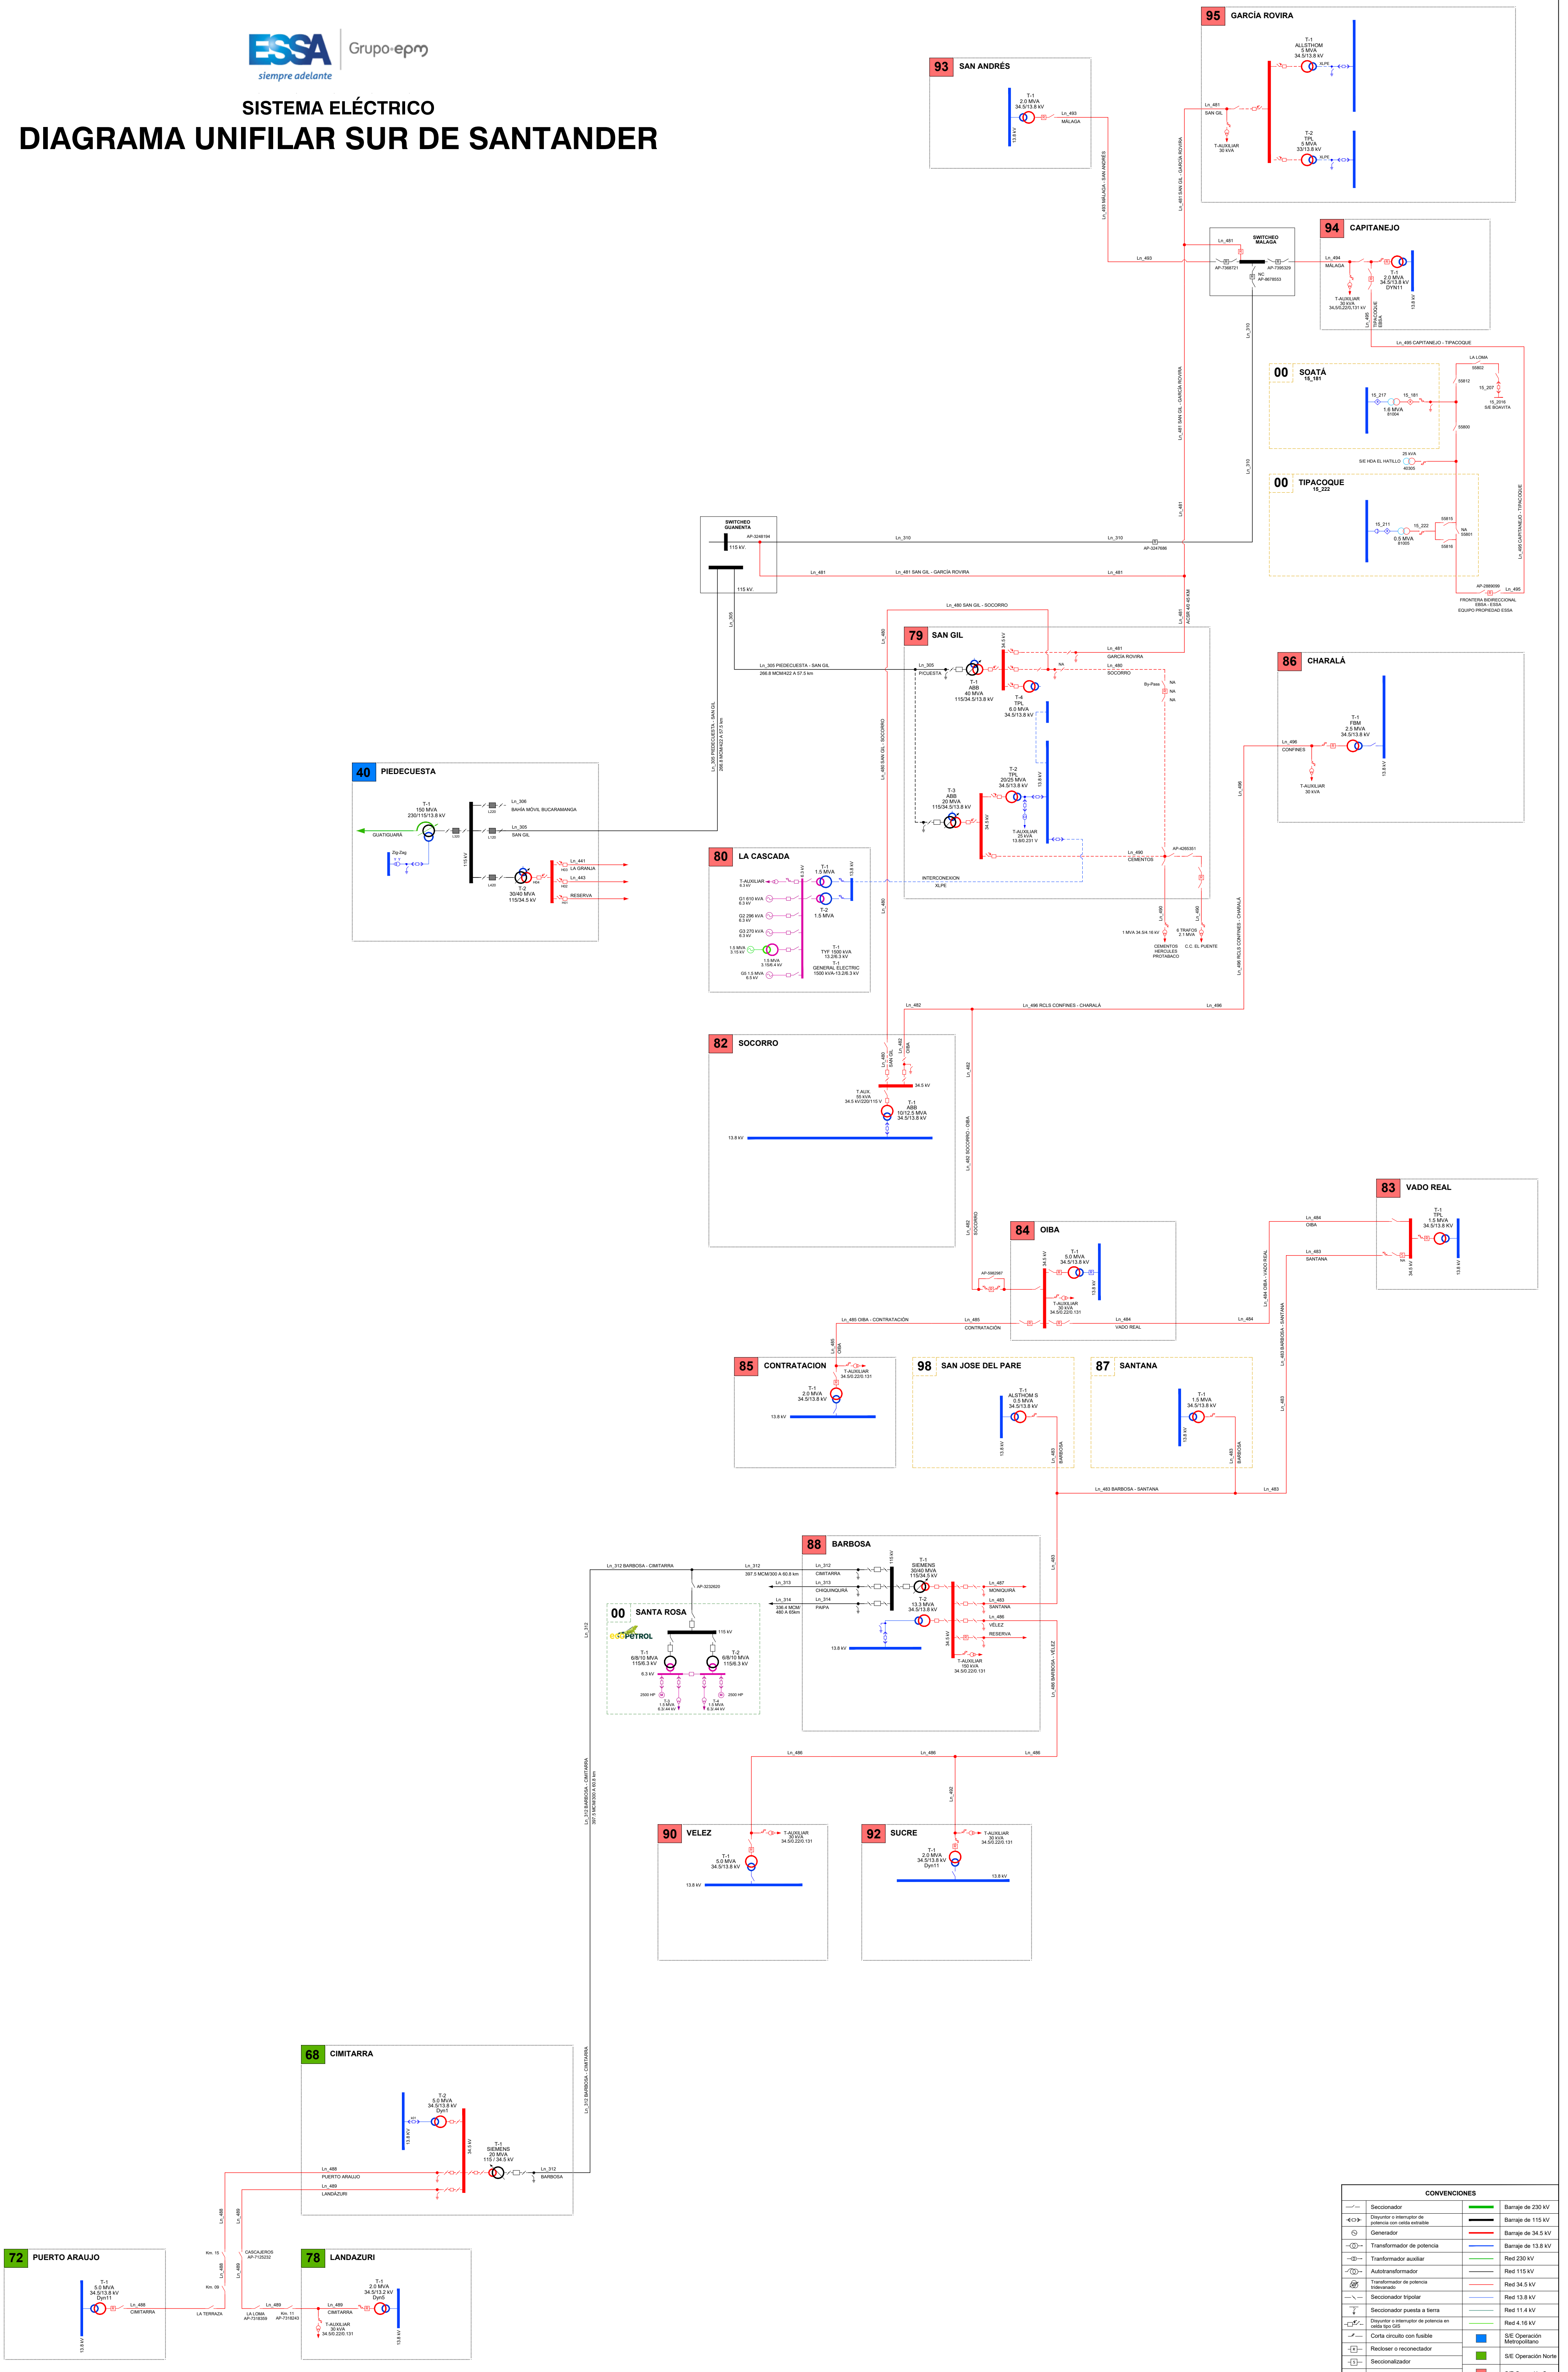

CONVENCIONES	
	Seccionador
	Generador
	Transformador de potencia
	Transformador auxiliar
	Autotransformador
	Transformador de potencia interconectado
	Seccionador tripolar
	Seccionador puesta a tierra
	Disyuntor e interruptor de potencia en barra con tap
	Corta circuito con fusible
	Recloser o reconector
	Seccionador
	Red de otros propietarios
	Barraje de 230 kV
	Barraje de 115 kV
	Barraje de 34.5 kV
	Barraje de 13.8 kV
	Red 115 kV
	Red 34.5 kV
	Red 13.8 kV
	Red 11.4 kV
	Red 4.16 kV
	S/E Operación
	S/E Operación Metropolitana
	S/E Operación
	S/E Operación Norte
	S/E Operación Sur