


SISTEMA ELÉCTRICO DIAGRAMA UNIFILAR SUR DE SANTANDER PLAN DE EXPANSIÓN PROPUESTO

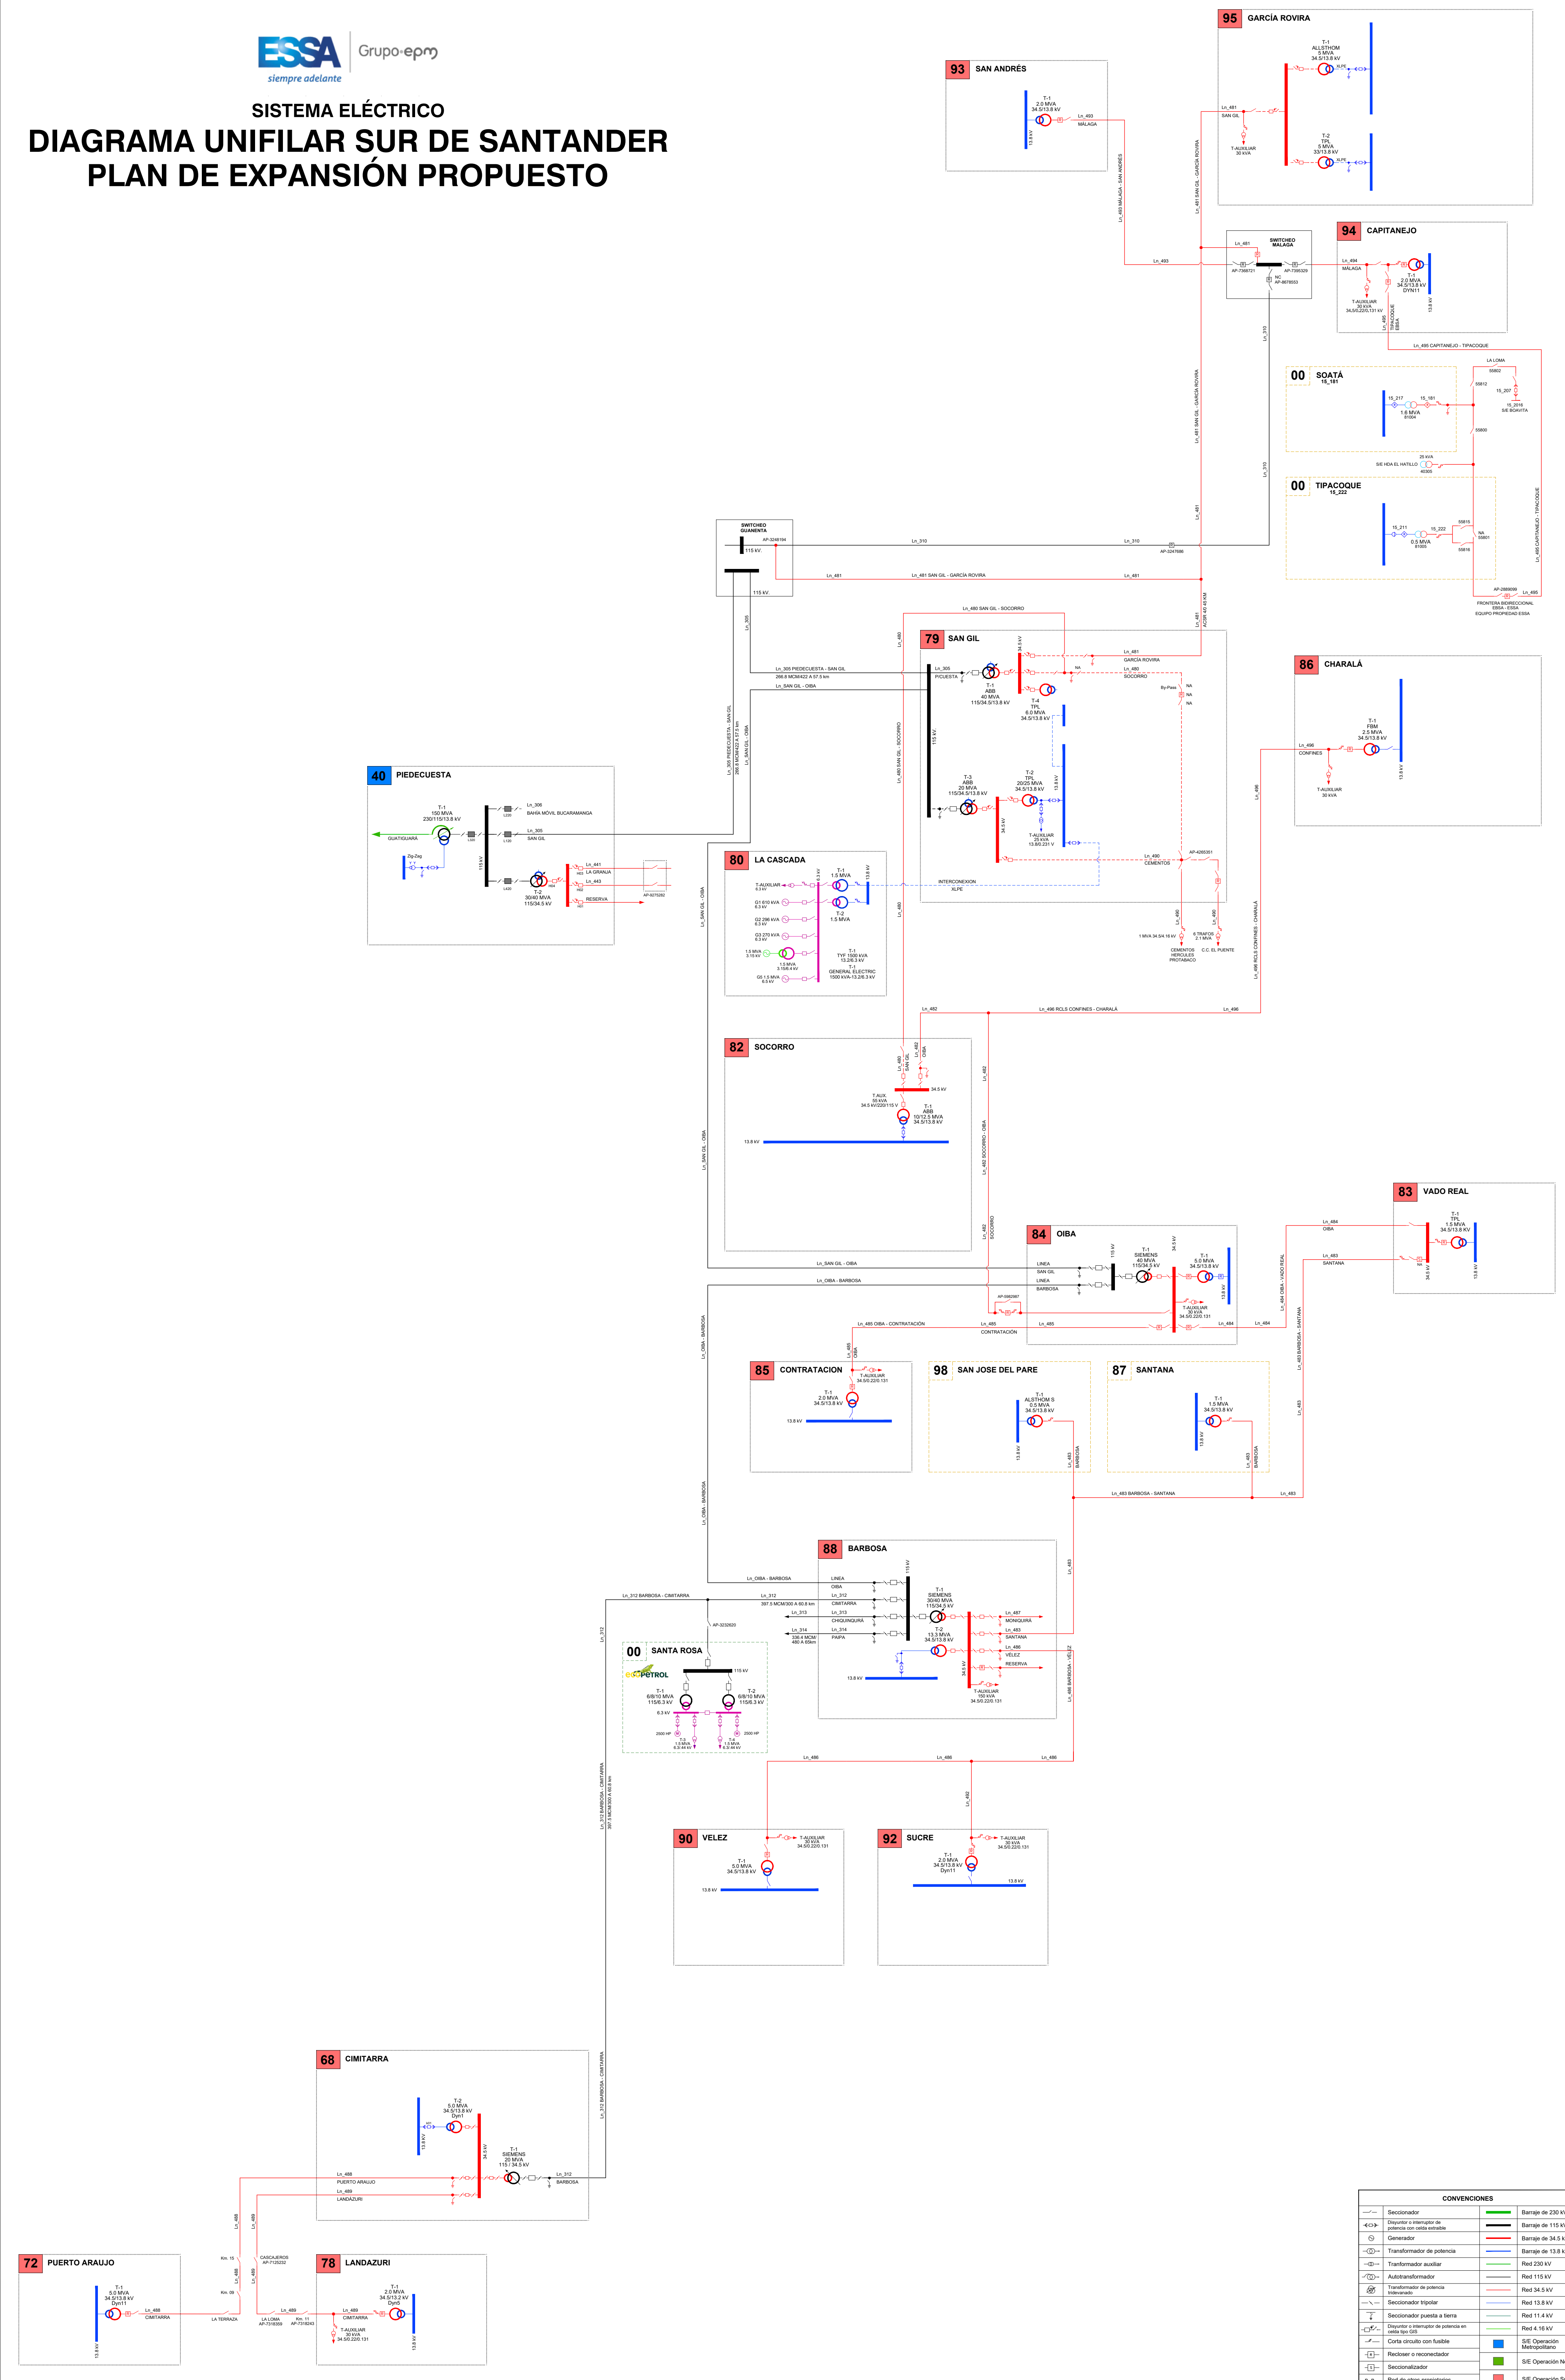

CONVENCIONES	
	Seccionador
	Generador
	Transformador de potencia
	Transformador auxiliar
	Autotransformador
	Transformador de potencia intermedio
	Seccionador tripolar
	Seccionador puesta a tierra
	Disyuntor e interruptor de potencia con fusible
	Corta circuito con fusible
	Recluser o reconector
	Seccionador
	Red de otros propietarios
	Barraje de 230 kV
	Barraje de 115 kV
	Barraje de 34.5 kV
	Barraje de 13.8 kV
	Red 230 kV
	Red 115 kV
	Red 34.5 kV
	Red 13.8 kV
	Red 11.4 kV
	Red 4.16 kV
	S/E Operación Metropolitana
	S/E Operación Norte
	S/E Operación Sur